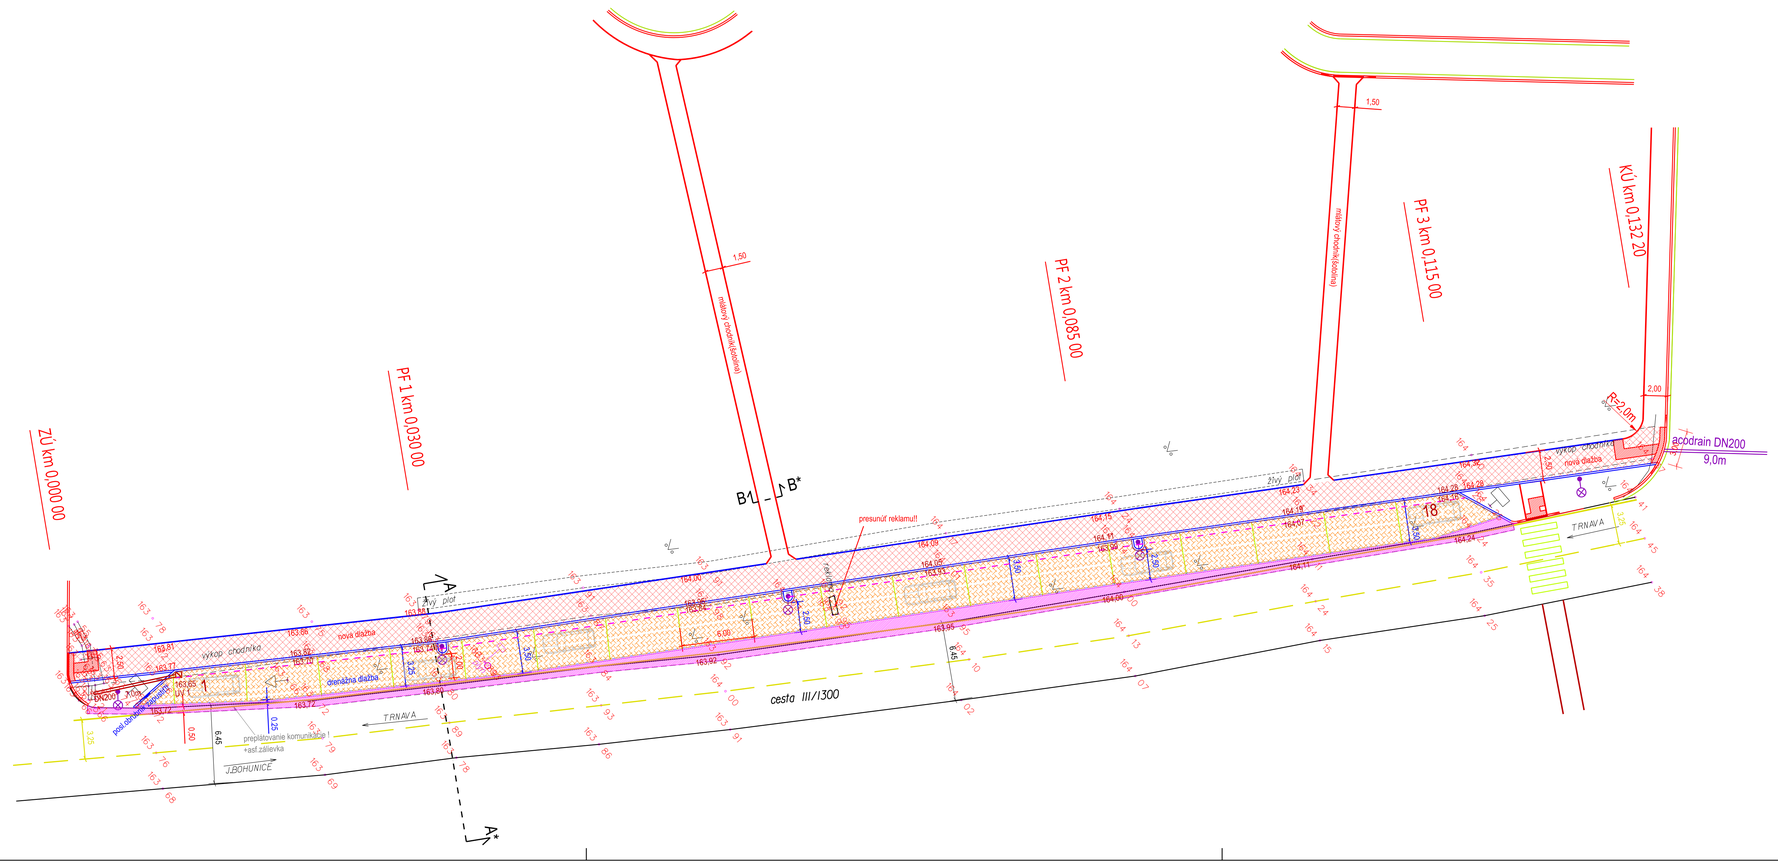


LEGENDA :

| | | |
|---|---|---|
| | drenážna dlažba SIKO 20 hr.80mm(parkovisko) | 362,00m2 |
| | dlažba KLASICO 20/20 hr.60mm(chodník) | 315,00m2 |
| | sadová úprava hr.150mm | 185,00m2 |
| | prepojenie konštrukcii popri ceste | 117,00m2 |
| | mlátový povrch(šotolina fr.0-32mm) hr.100mm(chodníky) | 111,00m2 |
| | obrubník cestný | 270,00m |
| | obrubník cestný zapustený | |
| | obrubník parkový | 132,00m |
| | obrubník parkový | 156,00m |
| | UV 1 vpust cestná s mrežou +potrub.DN200 napoj. | 7,00m |
| | drenážne potrubie DN100 obal.geotextíliou | 110,00m |
| | bočný odstup parkoviska 250mm | 115,00m |

S

ZMENA PD 04 2019

PROJEKT PRE STAVEBNÉ ROZHODNUTIE

Zhotoviteľ je povinný o chybách v projekte informovať projektanta !
Zhotoviteľ je povinný skutočné rozmery kontrolovať na stavbe!

| VYPRACOVAL : | KRESLIL : | KONTROLOVAL : |
|---|---|---|
| PIEŠŤANSKÝ M. | PIEŠŤANSKÝ M. | PIEŠŤANSKÝ M. |

SLOVAKIA V.Clementisa 40
917 01 TRNAVA
piestansky.miroslav@gmail.com
IČO: 47 695 803
tel: 0915841234 DIČ: 2024046783
IČ DPH: SK2024046783

Investor: OÚ J.BOHUNICE

Stavba : PARKOVISKO popri št.ceste III/1300 v obci J.Bohunice

Objekt : SO Dláždené parkovisko a chodníky

CELKOVÁ SITUÁCIA km 0,000 00 - 0,132 20

| | |
|---|---|
| formát: | 4xA4 |
| dátum: | 11.2018 |
| mierka: | 1:250 |
| č.výkresu: | 1 |