


1 Perspektíva SV

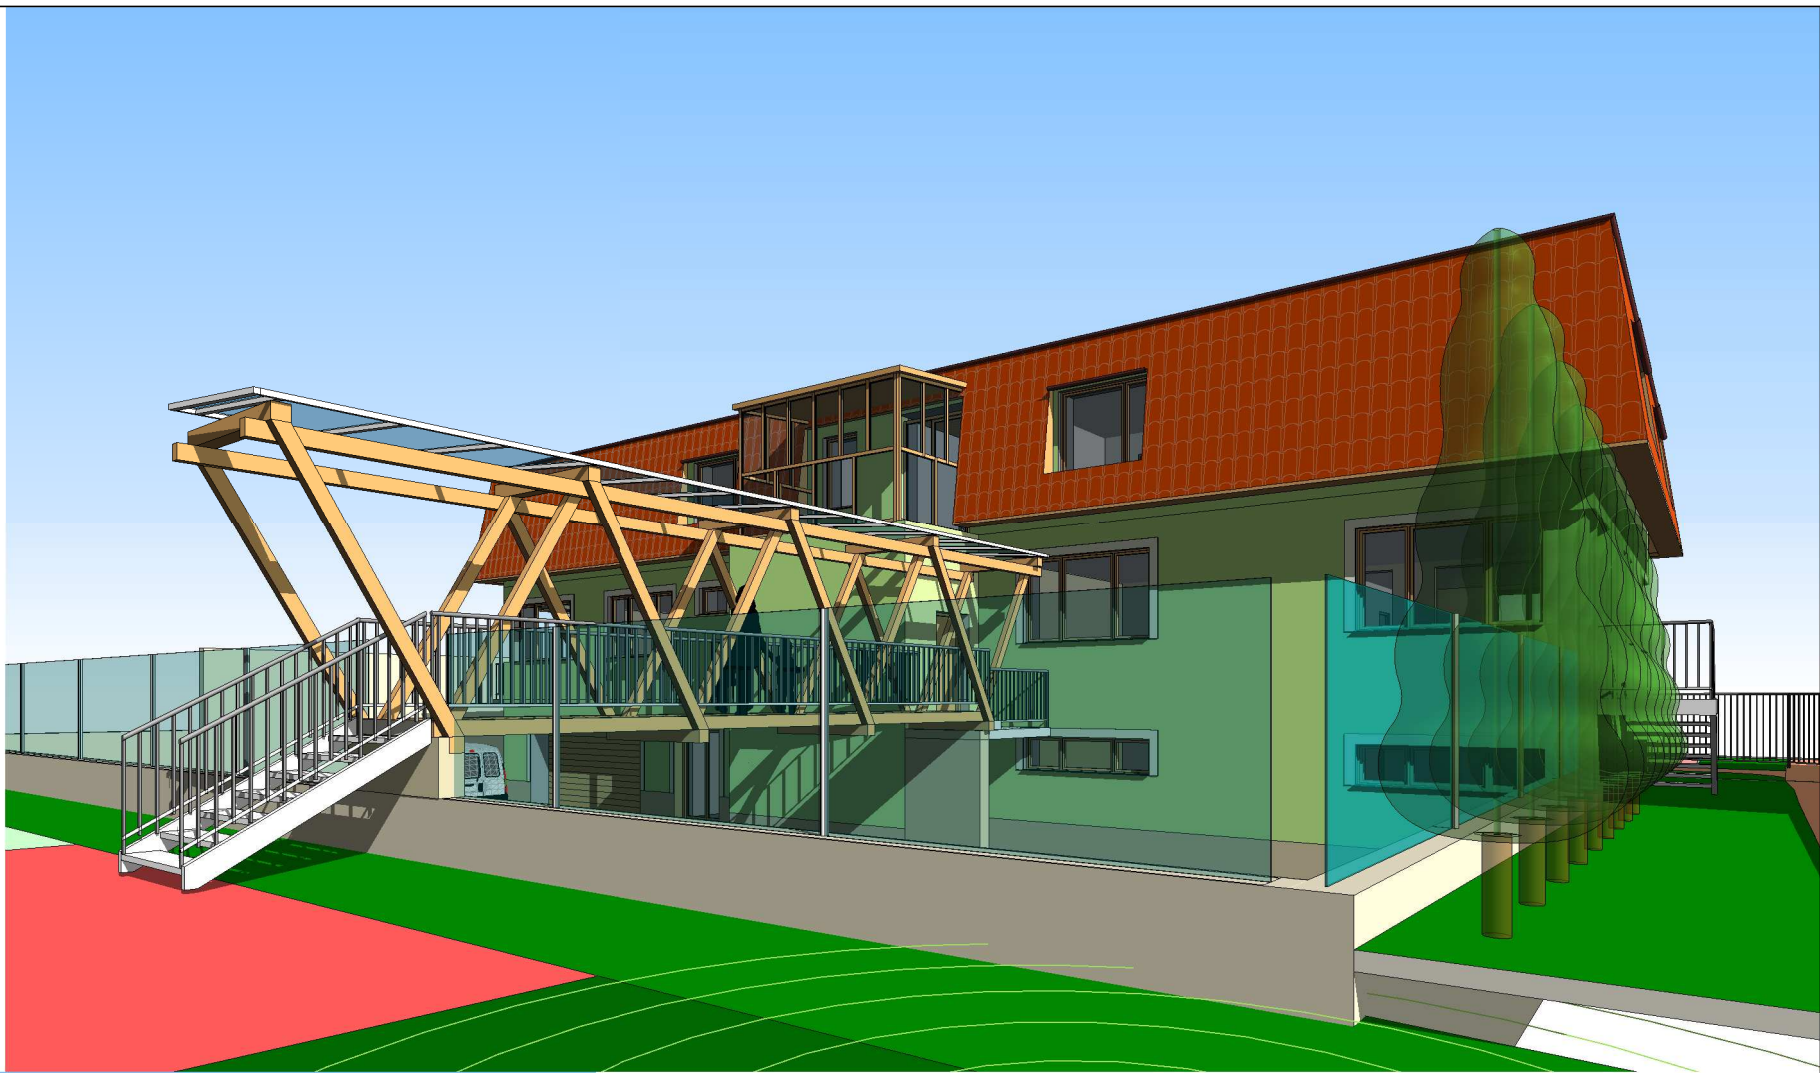

2 Perspektíva SZ



Dielo spadá pod ochranu Autorského zákona č. 618/2003 Zz.

Tlač výkresu: 6.12.2021 15:09:38

Investor: Obec Jaslovské Bohunice; Nám. sv. Michala 36/10 A

Autor: Ing. arch. Ľubomír Zaymus, autorizovaný architekt
 ateliér: Javorová 7, 010 07 Žilina
 tel: 0905 401 905
 e-mail: zaymus.lubo@gmail.com

Autodesk Revit

Názov akcie: **Rozšírenie kapacity materskej školy v Jaslovských Bohuniciach**

Názov výkresu: **MŠ2 perspektíva SV a SZ**

Číslo projektu:	PS 10-2021	Stupeň PD	Architektonická štúdia
Dátum:	október 2021	Architektúra 07b	
Zodp. projektant:	Ing. arch. Ľubomír Zaymus		
Hlavný projektant:	Ing. arch. Ľubomír Zaymus	Mierka:	