



86/5

← asfaltová cesta →

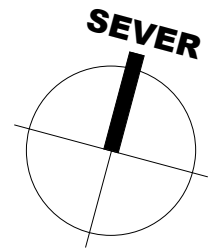

86/1

Jednotriedna dostavba MŠ
(4m²/dieťa v dennej miestnosti, 12m³/dieťa)

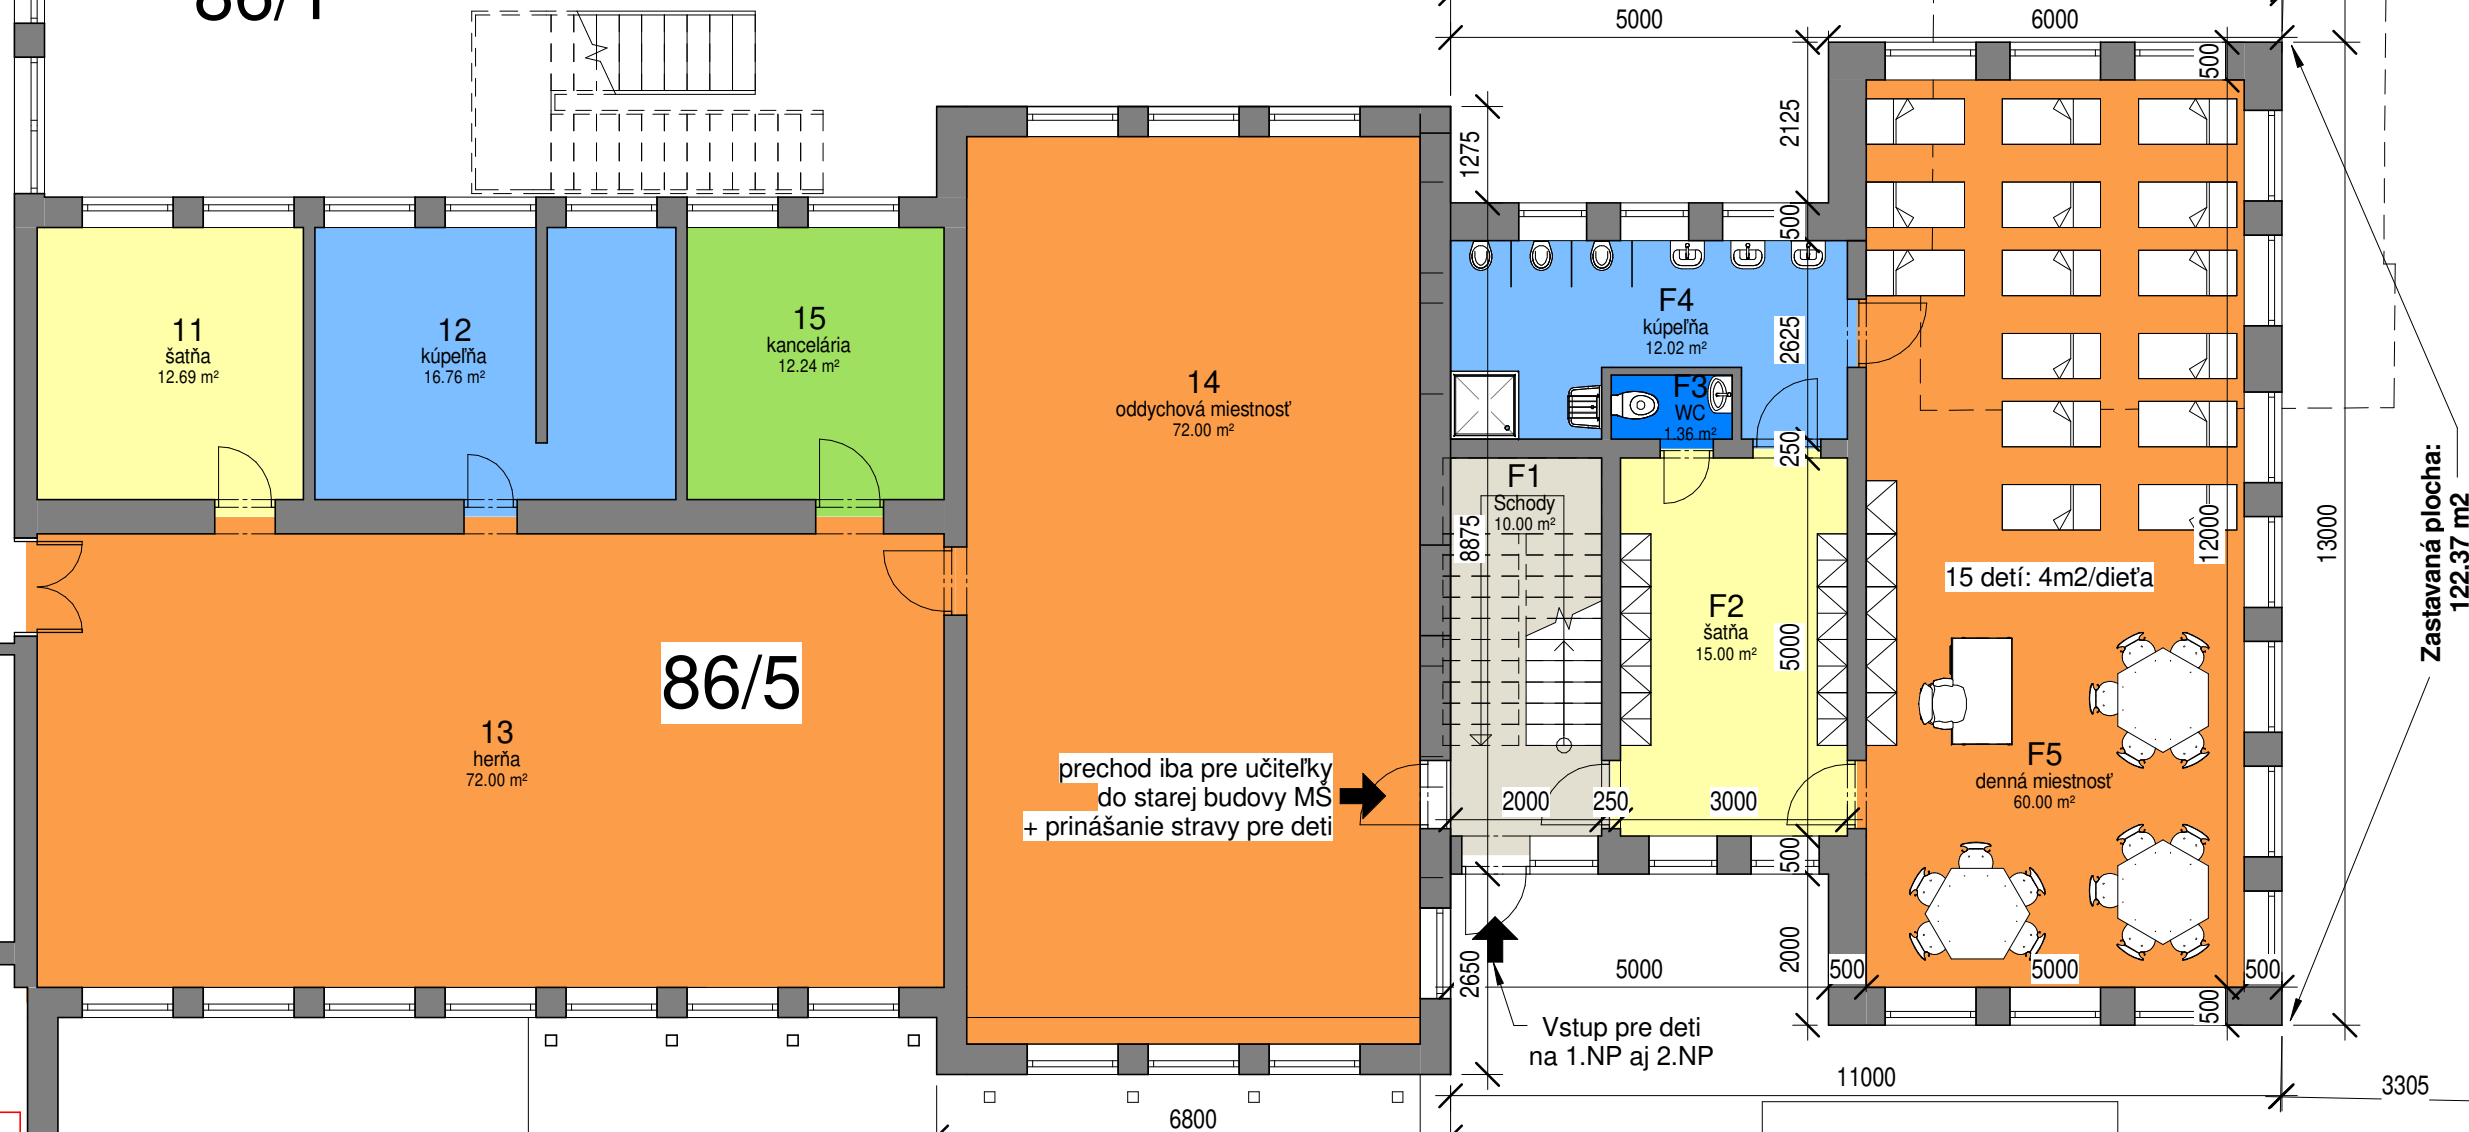

Zastavaná plocha:
122,37 m²

Legenda miestností 1.NP			
Č.m.	Názov	Plocha	Poschodie
F1	Schody	10.00 m ²	Pôdorys 1.NP
F2	šatňa	15.00 m ²	Pôdorys 1.NP
F3	WC	1.36 m ²	Pôdorys 1.NP
F4	kúpeľňa	12.02 m ²	Pôdorys 1.NP
F5	denná miestnosť	60.00 m ²	Pôdorys 1.NP
		98.38 m ²	

Dielo spadá pod ochranu Autorského zákona č. 618/2003 Zz.

Tlač výkresu: 30.12.2021 10:03:45

Investor:
Obec Jaslovské Bohunice; Nám. sv.
Michala 36/10 A

Názov akcie:
**Rozšírenie kapacity materskej školy v
Jaslovských Bohuniciach**

Autor:
Ing. arch. Ľubomír Zaymus,
autorizovaný architekt
ateliér: Javorová 7, 010 07 Žilina
tel: 0905 401 905
e-mail: zaymus.lubo@gmail.com

Názov výkresu:
Pôdorys 1.NP - prístavba F

Číslo projektu:	Alternatíva A	Stupeň PD Architektonická štúdia
Dátum:	december 2021	Architektúra 01
Zodp. projektant:	Ing. arch. Ľubomír Zaymus	Mierka:
Hlavný projektant:	Ing. arch. Ľubomír Zaymus	1 : 100

Autodesk® Revit®

Alt F = 125 detí Prístavba k jestvuj. MŠ