



PŘÍRODNÍ KOUPAČÍ BIOTOP JASLOVSKÉ BOHUNICE
CHARAKTERISTICKÉ PŘÍČNÉ ŘEZY M1:200

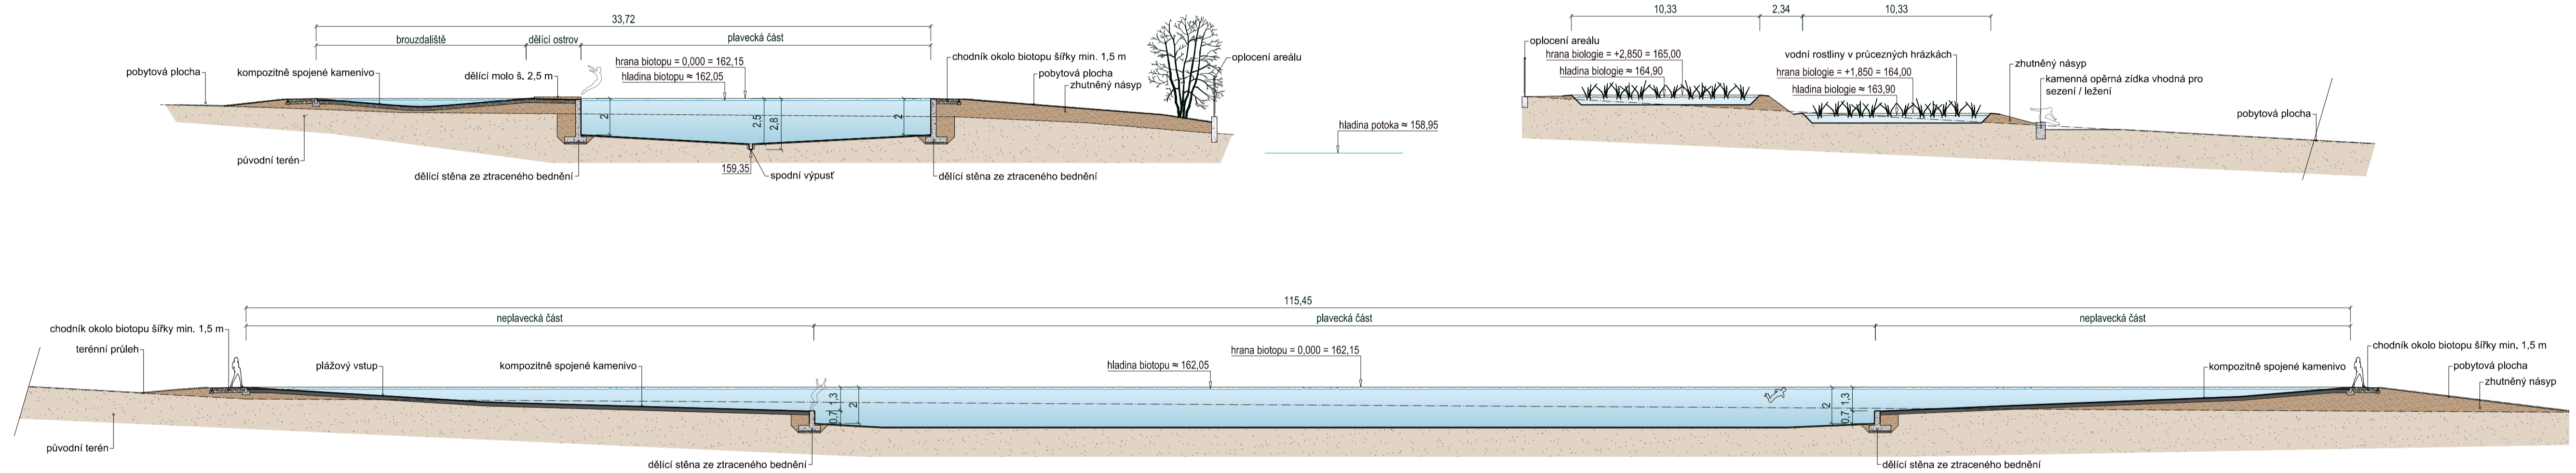

POBYTOVÁ PLOCHA BIOLOGICKÉ LAGUNY PLAVECKÉ ČÁSTI

POZNÁMKA:
 • po provedení opatření k ochraně hydroizolace je možné biotop využívat v zimním období pro bruslení

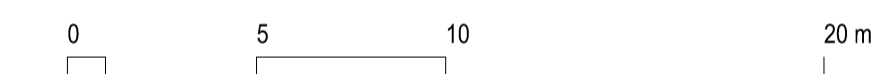

0,000 = 161.80 m n. m. (Bpv) HRANA BIOTOPU

PŘÍRODNÍ KOUPAČÍ BIOTOP JASLOVSKÉ BOHUNICE 22/2015

investor:	Obec Jaslovské Bohunice, Námestie sv. Michala 36/10, 91930	3 x A4	stavba
stav:	Jaslovské Bohunice	1:500	stavba
zpracoval projektant:	Ing. Milan Barták	08 / 2015	stavba
opracoval:	Ing. Dalibor ZVOLSKÝ	STUDIE	stavba
název výkresu:	CHARAKTERISTICKÉ ŘEZY		S 02

