


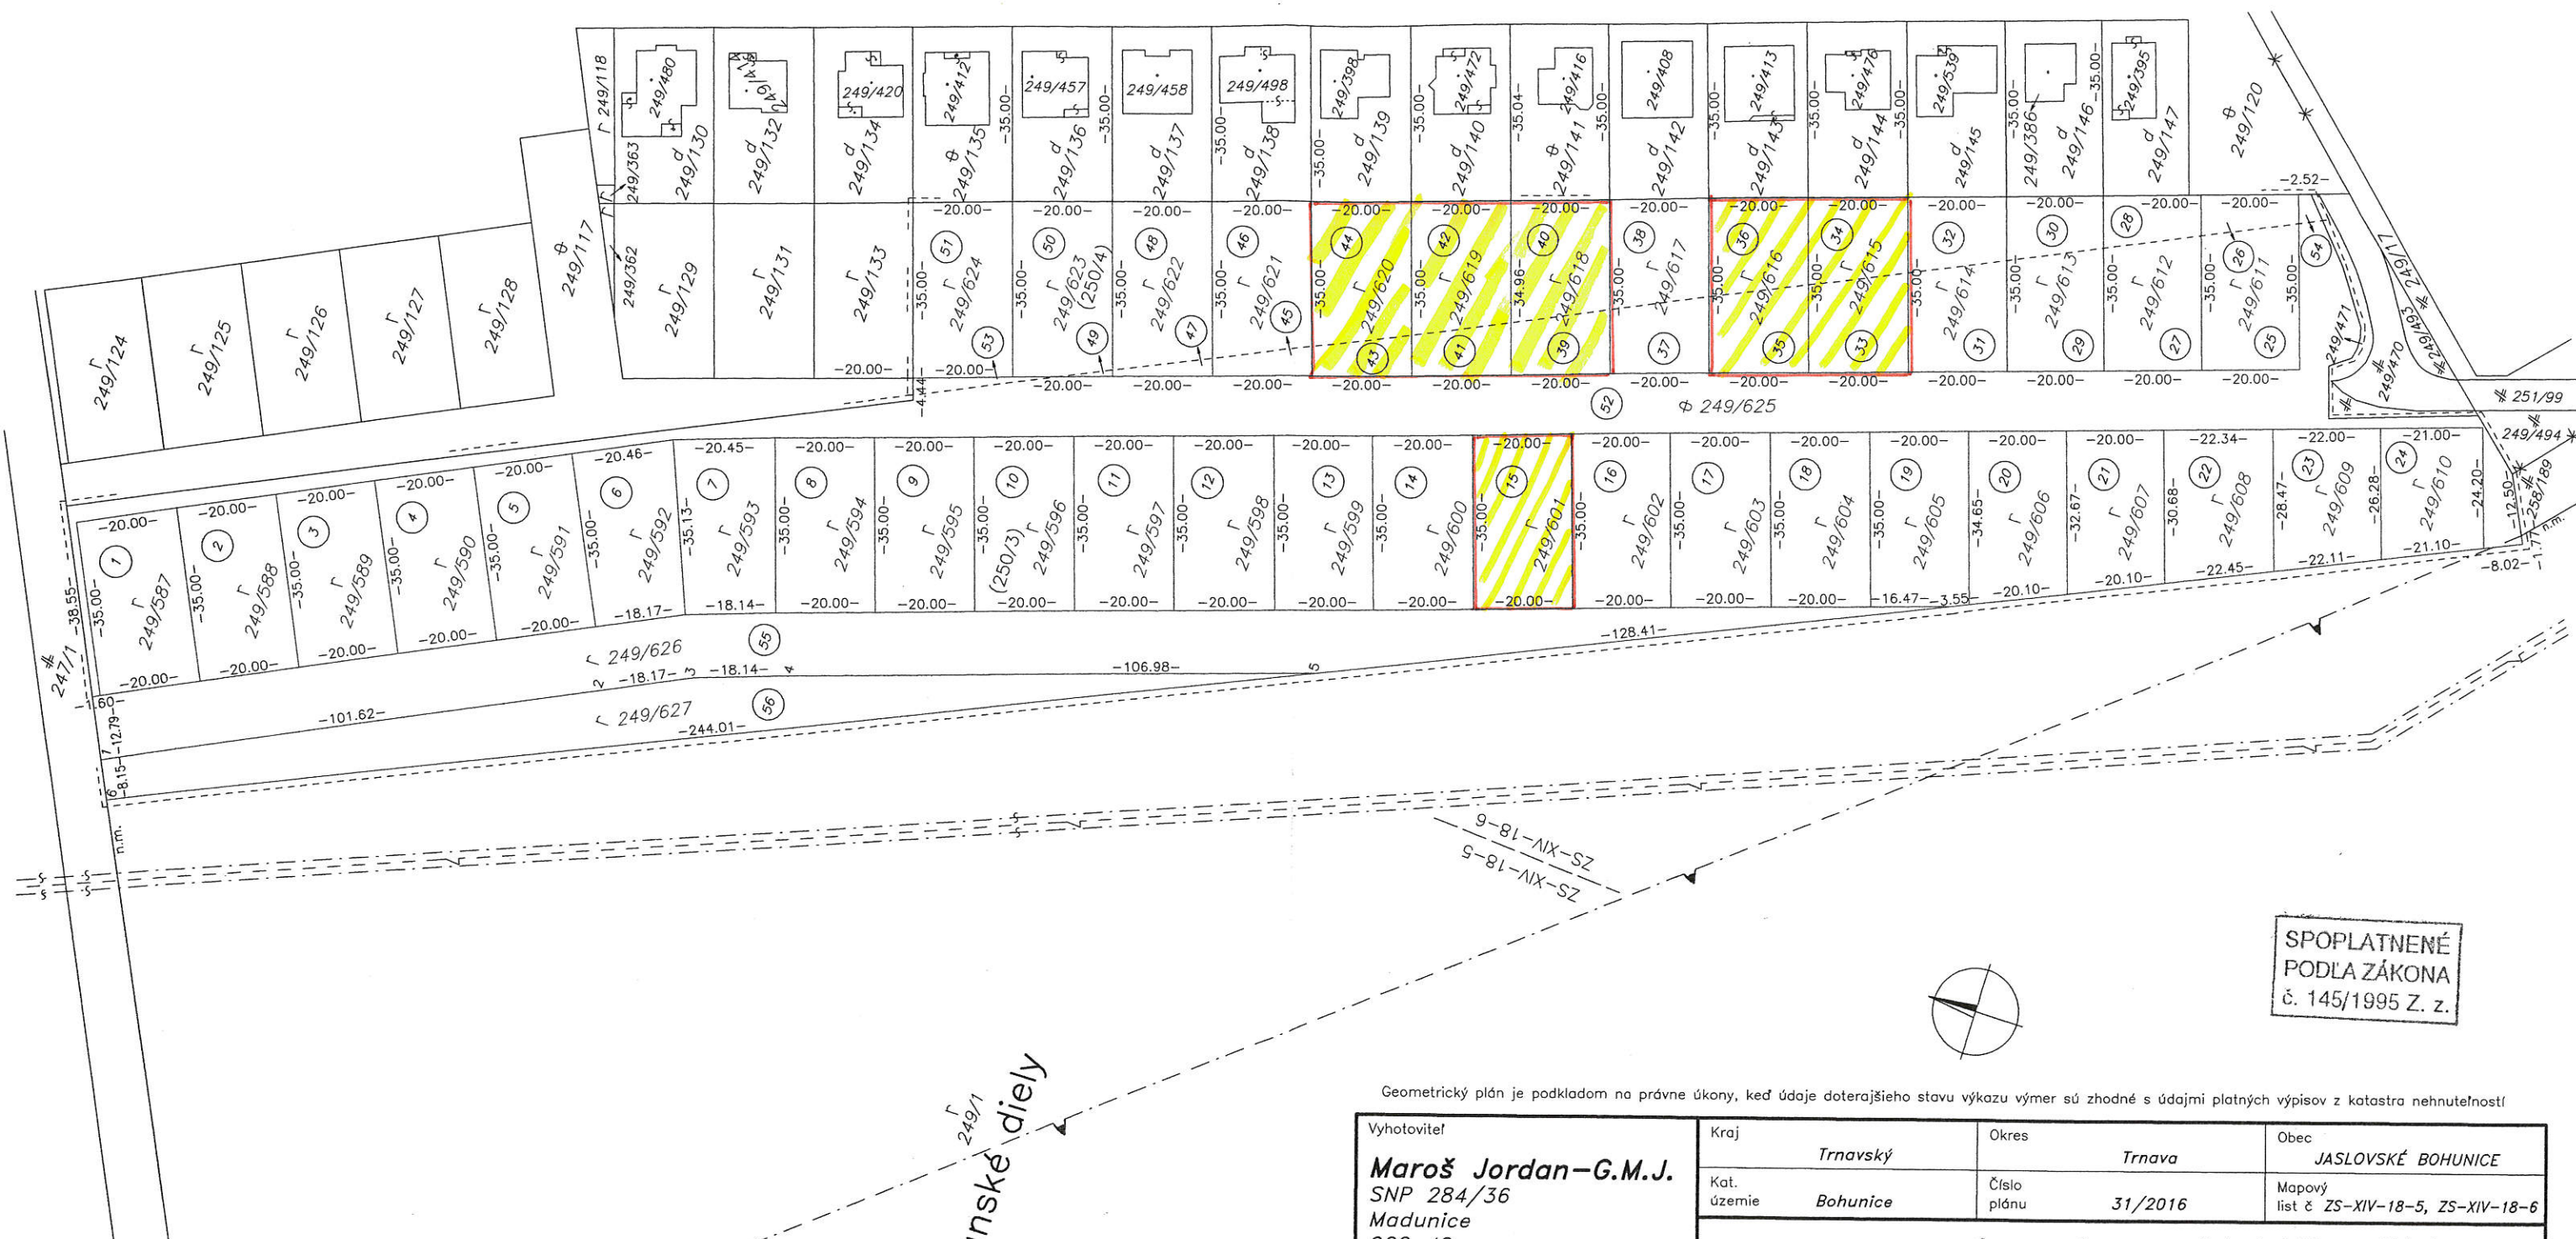

SPLOPLATNENÉ
PODĽA ZÁKONA
č. 145/1995 Z. z.

Geometrický plán je podkladom na právne úkony, keď údaje doterajšieho stavu výkazu výmer sú zhodné s údajmi platných výpisov z katastra nehnuteľností

Vyhotovitel Maroš Jordan-G.M.J. SNP 284/36 Madunice 922 42 IČO: 46 326 529 maros.jordan@gmail.com		Kraj Trnavský	Okres Trnava	Obec JASLOVSKÉ BOHUNICE
Kat. územie Bohunice		Číslo plánu 31/2016	Mapový list č. ZS-XIV-18-5, ZS-XIV-18-6	
GEOMETRICKÝ PLÁN				
na určenie vlastníctva a oddelenie pozemkov p.č. 249/587 až 549/627 vrátane				
Vyhotovil Dňa: 6.5.2016 Meno: Maroš Jordan		Autorizačne overil Dňa: 9.5.2016 Meno: Ing. Jaroslav Režnák		Úradne overil Meno: ING. PETER ŠULKO Dňa: 09-06-2016 Číslo: 755/2016
Nové hranice boli v prírode označené drevenými kolíkmi		Náležitostami a presnosťou zodpovedá predpisom		Úradne overené podľa § 9 zákona NR SR č. 215/1995 Z.z. o geodézii a kartografii
Záznam podrobného merania (meračský náčrt) č. 519		Súradnice bodov označených číslami a ostatné meračské údaje sú uložené vo všeobecnej dokumentácii		Pečiatka a podpis