

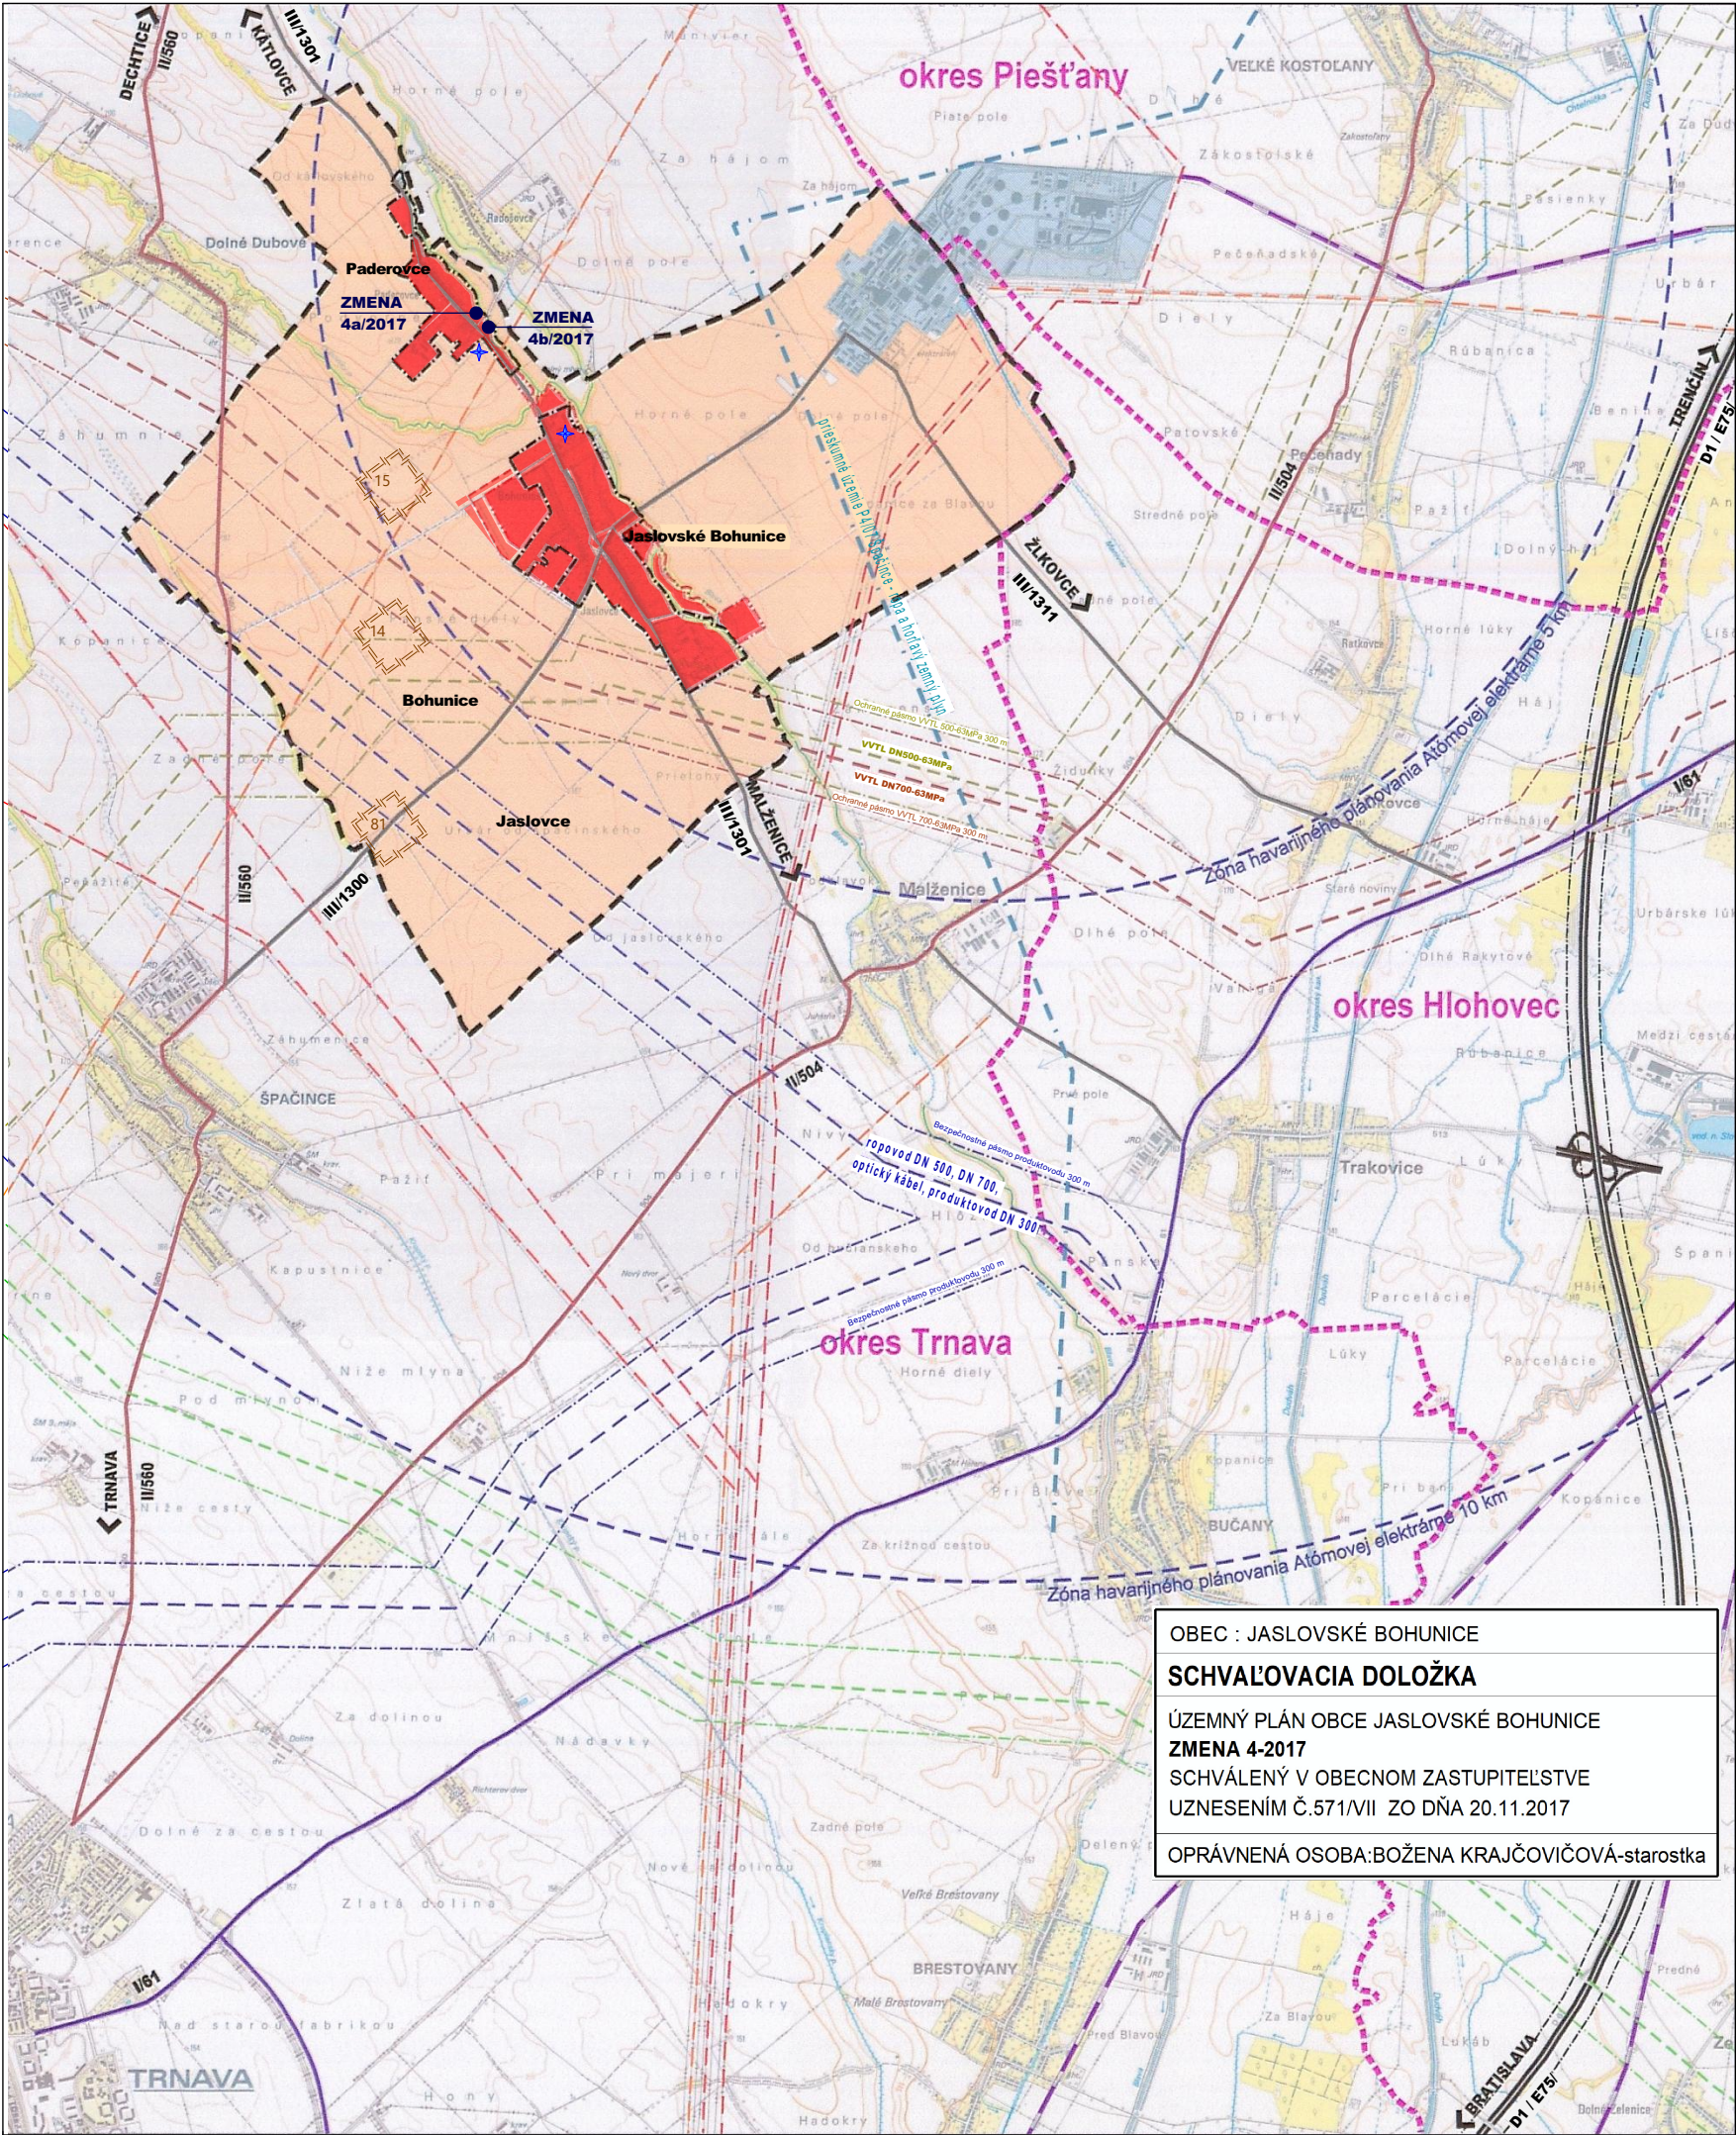


 

JESTV. STAV	NÁVRH	VÝHLAD	
			HRANICA OKRESU
			HRANICA KATASTRÁLNYCH ÚZEMÍ OBCE
			HRANICA ZASTAVANÉHO ÚZEMIA
			ZASTAVANÁ PLOCHA OBCE
			AREÁL ELEKTRÁRNE JASLOVSKÉ BOHUNICE
			LESY
			VODNÝ TOK, VODNÁ PLOCHA
			ŽELEZNICA
			DIAĽNICA D1
			CESTA I.TRIEDY I/61
			CESTY II.TRIEDY
			CESTY III.TRIEDY
			OCHRANNÉ PÁSMO CESTY I.TRIEDY
			NADZEMNÉ VVN EL.VEDENIE 400kV
			NADZEMNÉ VVN EL.VEDENIE 220kV
			NADZEMNÉ VVN EL.VEDENIE 110kV
			VVTL PLYNOVOD 1*1400, 3*120
			OCHRANNÉ PÁSMO VVTL 1*1400, 3*120 300m
			VVTL PLYNOVOD DN 700-63 MPa
			OCHRANNÉ PÁSMO VVTL DN 700-63 MPa
			VVTL PLYNOVOD DN 500-63 MPa
			OCHRANNÉ PÁSMO VVTL DN 500-63 MPa
			ZÓNA HAVARIJ.PLÁNOVANIA ATÓM.ELEKTRÉRNE
			PRODUKTOVOD DN 300
			BEZPEČNOST.PÁSMO PRODUKTOVODU DN 300
			PRIESKUMNÉ ÚZEMIE P4/07 ŠPAČINCE
			VÝHRADNÉ LOŽISKO ZMNÉHO PLYNU
			OPUSTENÁ SKLÁDKA BEZ PREKRYTIA
	ZMENA 4/2017		
			MIESTA ZMIEN 4/2017

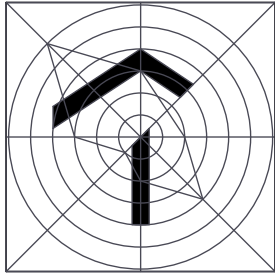

ZMENA 4/2017 - ČISTOPIS		
ÚZEMNÝ PLÁN OBCE JASLOVSKÉ BOHUNICE		
OBSTARÁVATEĽ : OBEC JASLOVSKÉ BOHUNICE		
SPRACOVATEĽ : A5 ATELIÉR ARCHITEKTÚRY A URBANIZMU TRNAVA		
ŠIRŠIE VZAHY		
HLAVNÝ RIEŠITEĽ : ING.ARCH. PETER ODOGA		
1:50 000	1	09/2017