


ÚZEMNÝ PLÁN OBCE JASLOVSKÉ BOHUNICE - ZMENA 01/2008 - PANSKÉ DIELY

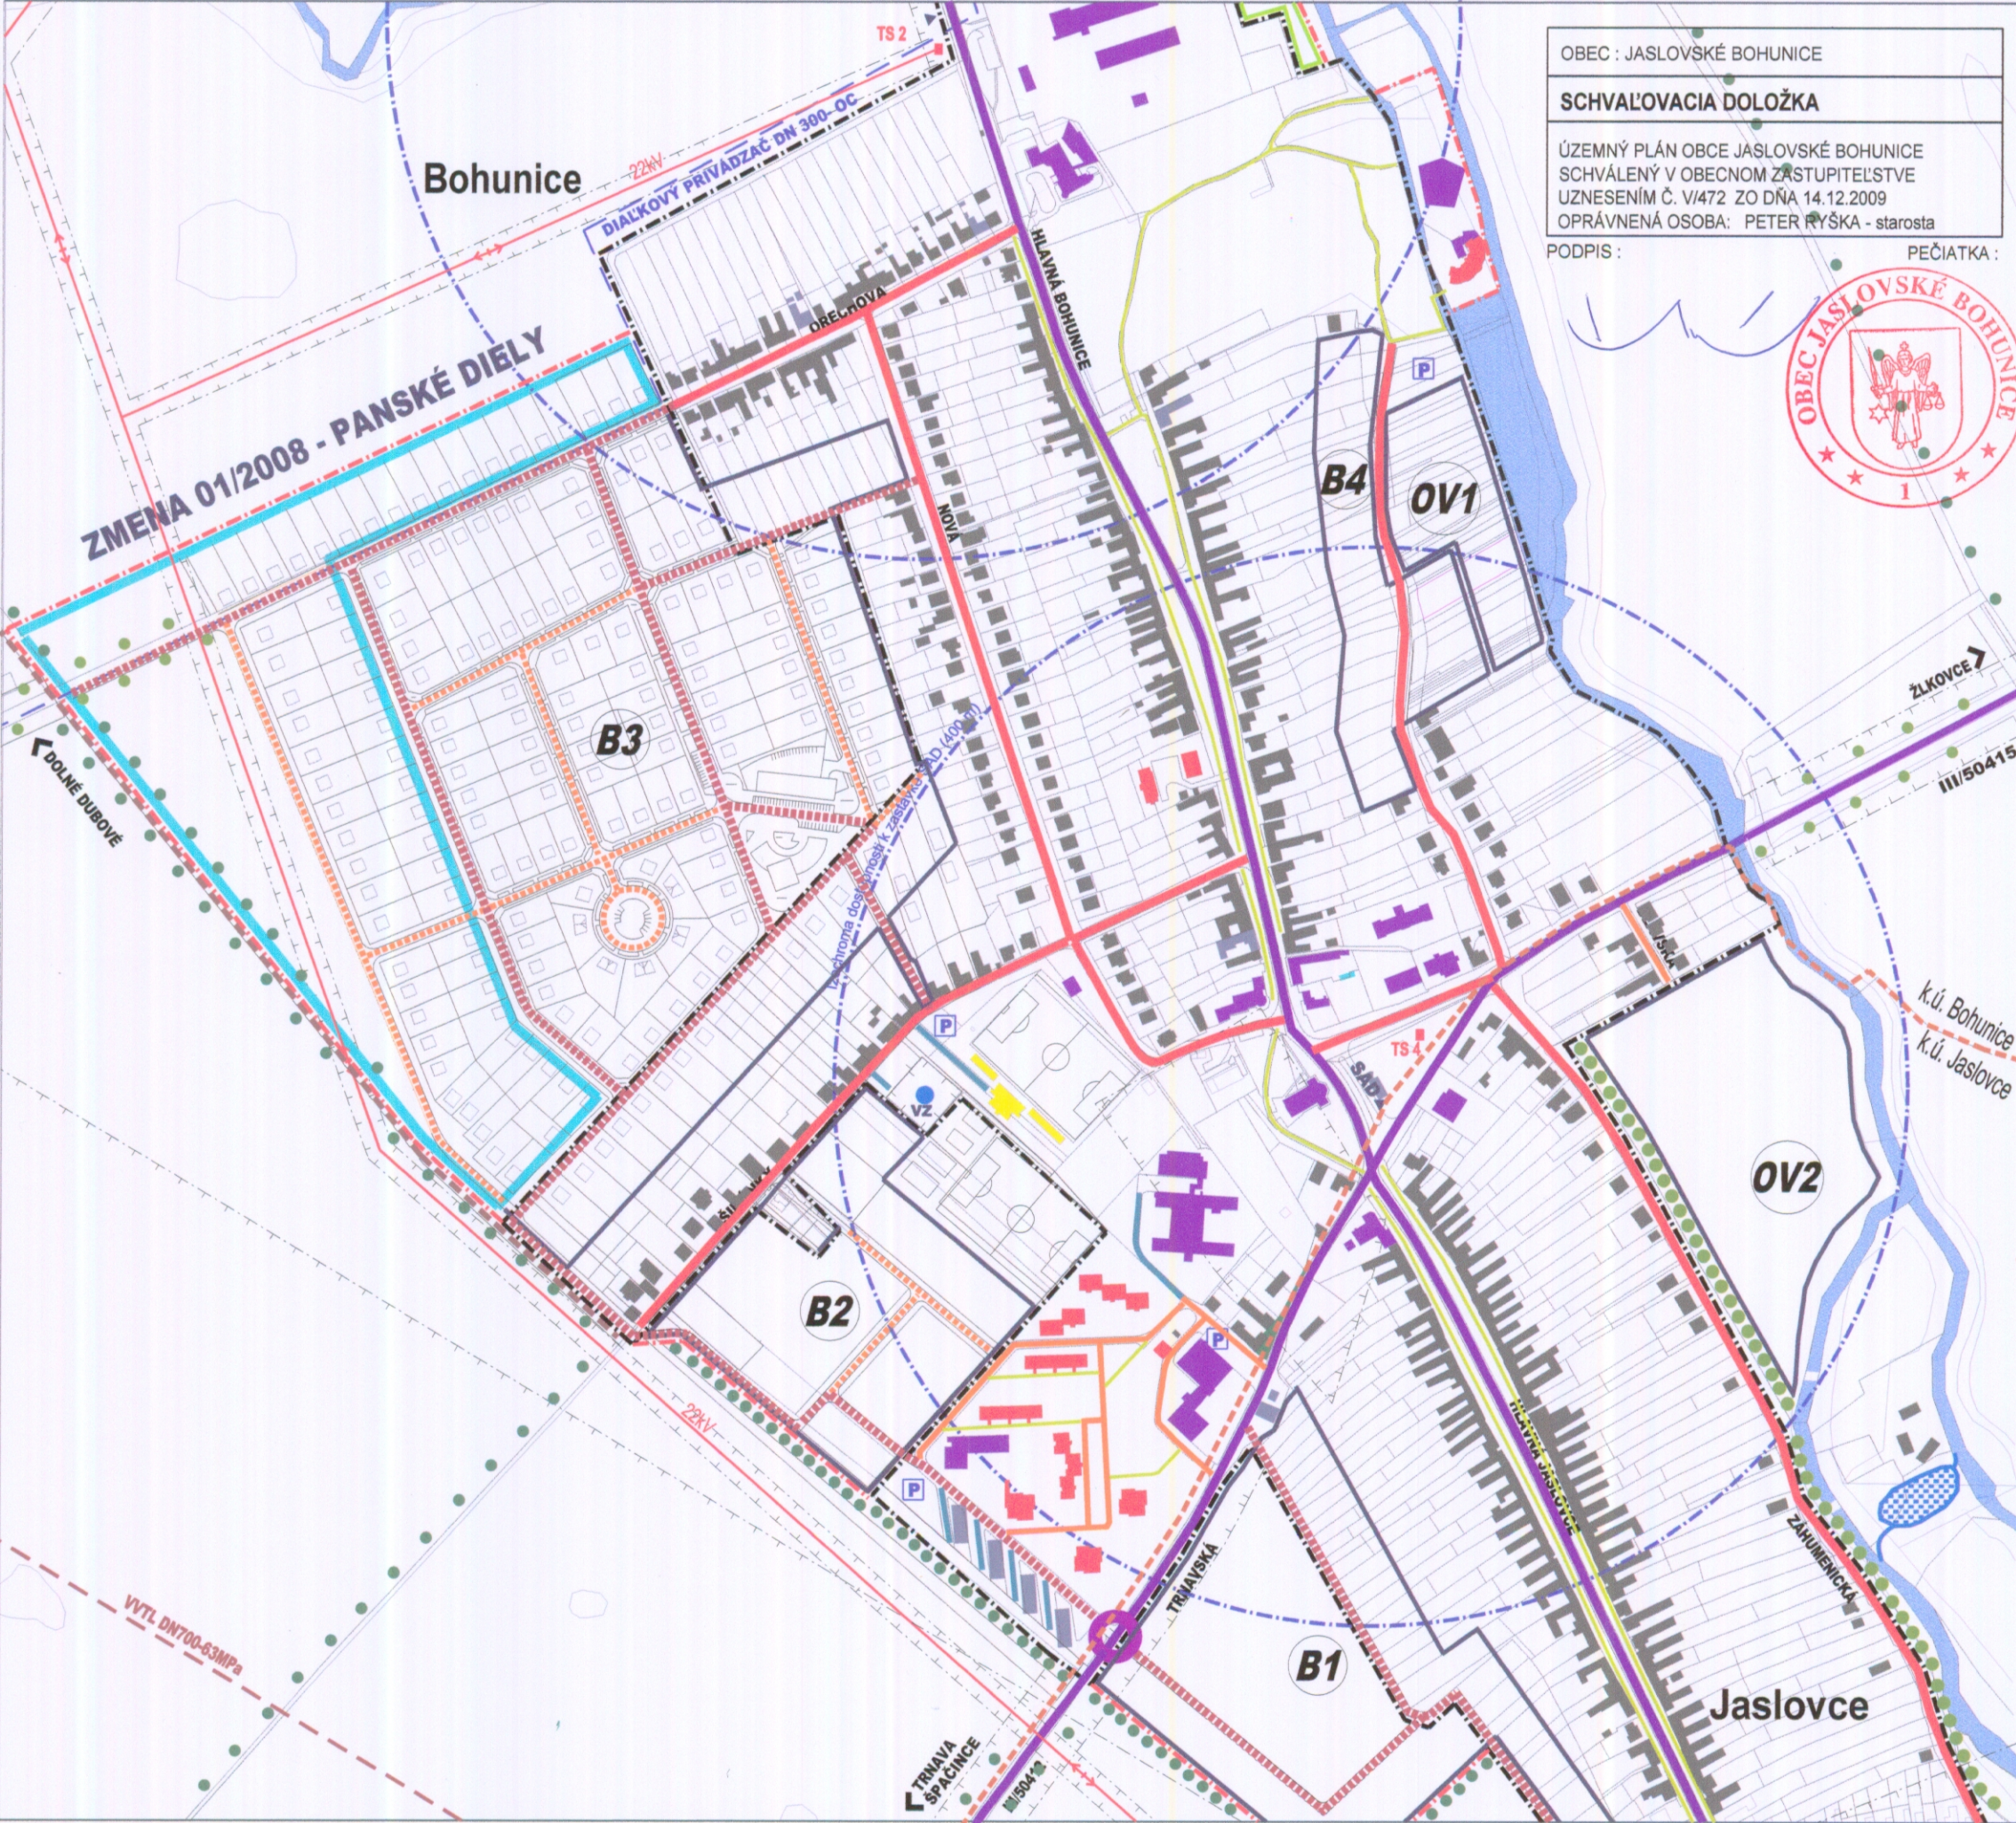

OBEC : JASLOVSKÉ BOHUNICE


SCHVALOVACIA DOLOŽKA

ÚZEMNÝ PLÁN OBCE JASLOVSKÉ BOHUNICE
SCHVÁLENÝ V OBCNOM ZASTUPITELSTVE
UZNESENÍM Č. V/472 ZO DŇA 14.12.2009
OPRÁVNENÁ OSOBA: PETER RYŠKA - starosta

PODPIS : PEČIATKA :



JESTV.STAV	NÁVRH	VÝHLAD	
---			HRANICA ÚZEMIA OBCE JASLOVSKÉ BOHUNICE
---			KATASTRÁLNA HRANICA ÚZEMÍ MIESTNYCH ČASTÍ
---			HRANICA ZASTAVANÉHO ÚZEMIA OBCE
			PLOCHA ZMENY 01/2008
	B1-B5		PLOCHY BÝVANIA - RODINNÉ DOMY
			PLOCHY BÝVANIA - RODINNÉ DOMY - PRELUKY
	B1-B2		PLOCHY BÝVANIA - BYTOVÉ DOMY DO 4.NP
	OV1-OV2		PLOCHY OBČIANSKEJ VYBAVENOSTI
	R1		PLOCHY ŠPORTU A REKREÁCIE
	V1		PLOCHY SKALDOV A VÝROBY
	Z1		VODNÝ TOK, VODNÁ PLOCHA
			LESNÉ BIOCENTRUM, OBORA
			CINTORÍN
			CESTA III.TRIEDY, V SÍDLE ZBERNÁ B1
			MIESTNA KOMUNIKÁCIA OBSLUŽNÁ C2, C3
			MIESTNA KOMUNIKÁCIA UPOKOJENÁ D1
			ÚČELOVÁ KOMUNIKÁCIA
			NESPEVNENÁ KOMUNIKÁCIA
			CHODNÍK SAMOSTATNÝ D3
			CYKLISTICKÁ A PEŠIA TRASA D2
			ZASTÁVKA SAD
			IZOCHRÓMA DOSTUPNOSTI ZASTÁVOK SAD
			KRUHOVÁ KRIŽOVATKA
			PARKOVISKO
			OCHRANNÉ PÁSMA ROZNEHO DRUHU

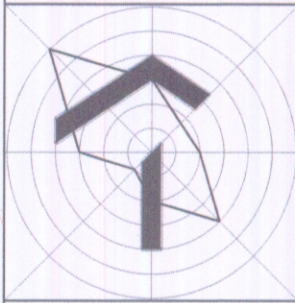

ÚZEMNÝ PLÁN OBCE JASLOVSKÉ BOHUNICE

ZMENA 01/2008 - ČISTOPIS
OBSTARÁVATEL : OBEC JASLOVSKÉ BOHUNICE
SPRACOVATEL : A5 ATELIÉR ARCHITEKTÚRY A URBANIZMU TRNAVA

DOPRAVA

HLAVNÝ RIEŠITEĽ : ING.ARCH. PETER ODNOGA
KOLEKTÍV : ING.ARCH. TATIANA MAGULOVÁ, ING.ARCH. IRENA DOROTJAKOVÁ,
ING.HANA FRAŇOVÁ, ING. RUDOLF HASÍČKA, PETER SRPOŇ

1:5 000

3

07/2009