


ÚZEMNÝ PLÁN OBCE JASLOVSKÉ BOHUNICE - ZMENA 2/2013

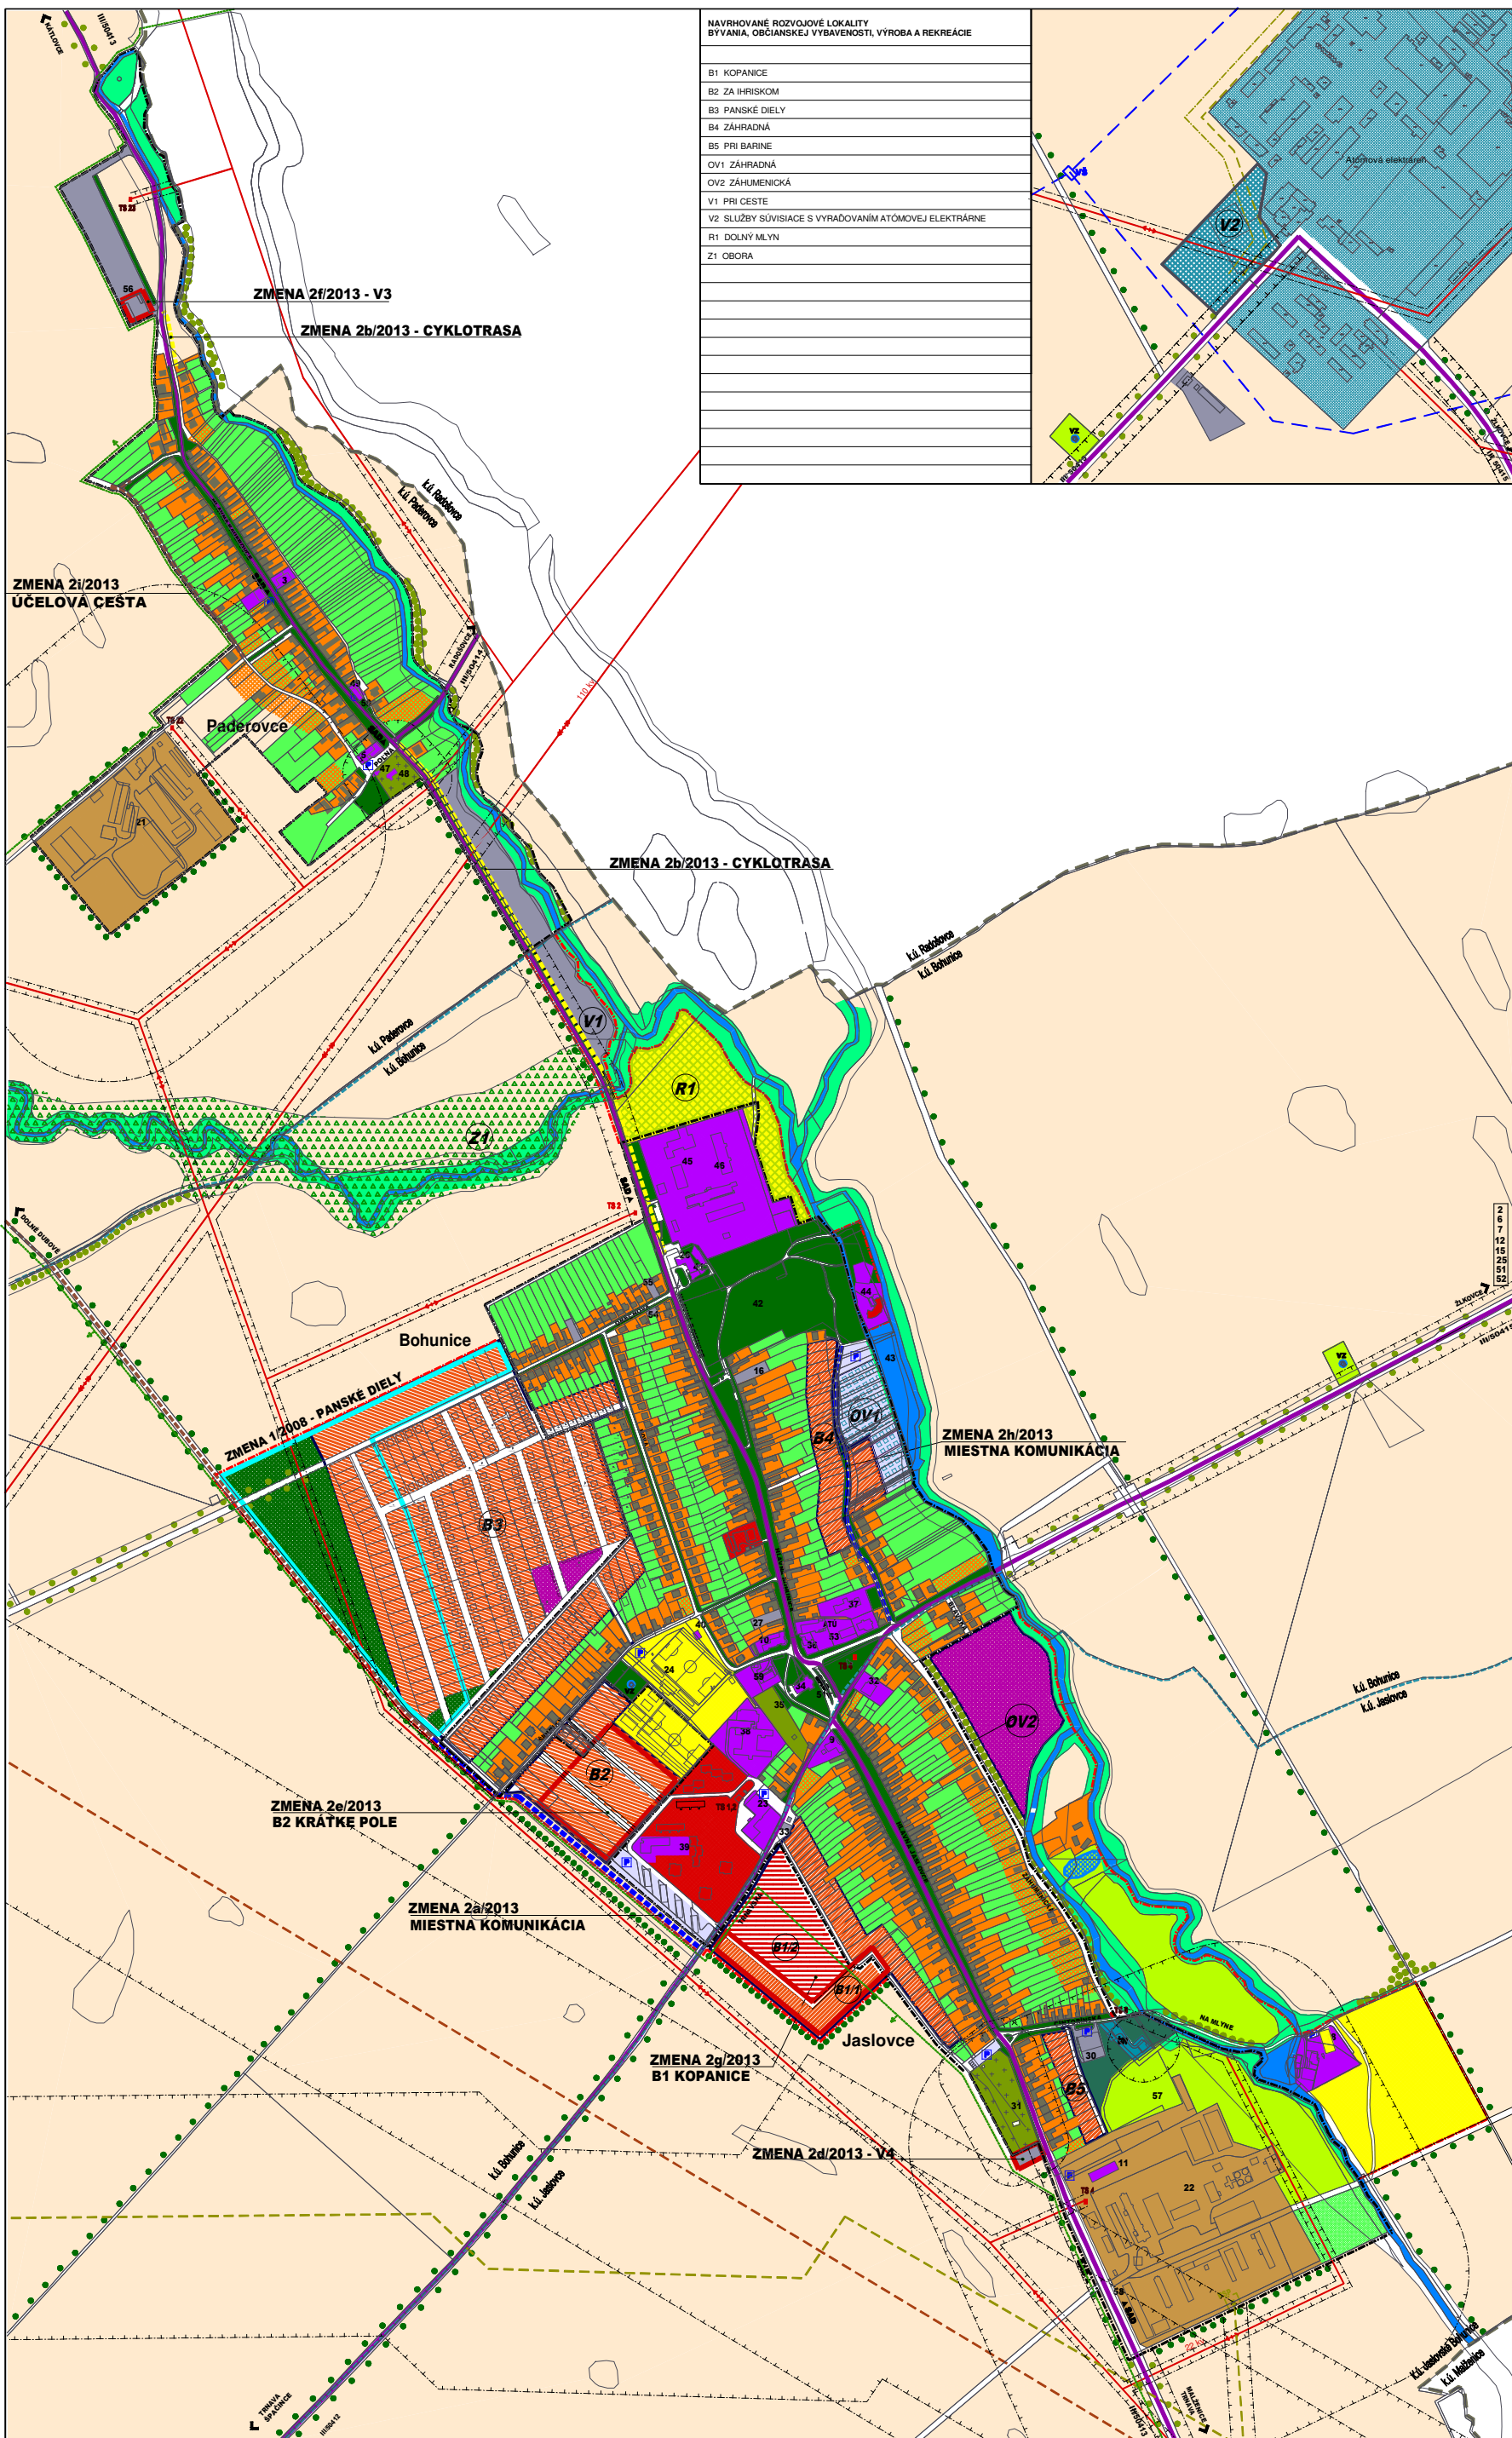

JESTV. STAV	NÁVRH	VÝHEĎ	
			HRANICA OBCE JASLOVSKÉ BOHUNICE
			KATASTRÁLNA HR ÚZEMÍ Miestnych častí
			HRANICA ZASTAVANÉHO ÚZEMIA
			PLOCHY BÝVANIA-RODINNÉ DOMY
			PLOCHY BÝVANIA-RODINNÉ DOMY-PRELUKY
			PLOCHY BÝVANIA-BYTOVÉ DOMY DO 4NP
			PLOCHY OBČIANSKEJ VYBAVENOSTI
			PLOCHY ŠPORTU A REKREÁCIE
			PLOCHY SKLADOV A VÝROBY
			PLOCHY POĽNOHOSPODÁRSKEJ VÝROBY
			POĽNOHOSPODÁRSKA PODA
			KULTÚRNA PAMÄTKA ÚKZP
			CINTORÍN
			VEREJNÁ ZELEŇ, PARK
			LÍNOVÁ A VYSOKÁ SPRIEVODNÁ ZELEŇ
			BRHEOVÉ PORASTY
			NELESNÁ STROMOVÁ A KROVINNÁ VEGETÁCIA
			ZÁHRADY
			TRVALE TRÁVNATÉ PORASTY
			VODNÝ TOK, VODNÁ PLOCHA
			LESNÉ BIOCENTRUM-OBORA
			OHŤV ŠPAČNÍSKO-NIŽNANSKE POLIA
			ODSTAVNÉ PLOCHY, GARÁŽE, PARKOVISKÁ
			CESTA III.TRIEDY, V SÍDLI ZBERNÁ B1
			ÚČELOVÁ CESTA
			ZASTÁVKÁ SAD
			PARKOVISKO
			VODNÝ ZDROJ
			ČISTIAREN ODPADOVÝCH VOD
			DIAKOVÝ VODOVODNÝ PRÍVÁDZAČ
			TLAKOVÁ KANALIZÁCIA
			GRAVITAČNÁ KANALIZÁCIA
			REGULAČNÁ STANICA PLYNU
			VVTIL PLYNOVOD DN 500-63MPa
			OCCHANNÉ PÁSMO VVTIL DN 500 - 200m
			VVTIL PLYNOVOD DN 700-63MPa
			OCCHANNÉ PÁSMO VVTIL DN 700 - 200m
			STL PLYNOVOD
			TRAFOSTANICA
			VZDUŠNÉ EL VEDENIE VN 110kV
			VZDUŠNÉ EL VEDENIE VN 22kV
			ATÚ
			PLOCHY ATÓMOVÉJ ELEKTRÁRNE
			OCCHANNÉ PÁSMO ROZNEHO DRUHU
			ZMENA 2/2013
			PLOCHA ZMENY 2/2013
			PLOCHY BÝVANIA-BYTOVÉ DOMY DO 4NP
			PLOCHY BÝVANIA-RODINNÉ DOMY
			MIESTNA KOMUNIKÁCIA OBSLUŽNÁ C2,C3
			CYKLISTICKÁ A PEŠIA TRASA D2
			ÚČELOVÁ CESTA - LESNÁ CESTA
EXISTUJÚCE ZARIADENIA OBČIANSKEJ VYBAVENOSTI, VÝROBY A SKLADOV			
2	ALLDECO s.r.o.-DEKONTAMINÁCIA, SPRACOVANIE ODPADOV		
3	ALLDECO s.r.o.-PREVÁDZKA		
5	EKOLAS s.r.o.-CHEM.PRIPRÁVKY, ZBRANE, STRELVISKO, POĽOVNÍCKE POTREBY		
6	EKOSUR-ING.JULIUS PISKO, PROJEKTOVÝ MANAŽMENT 2P, GEOLÓGIA, ODPADY		
7	ENERGOMONT s.r.o. MONTÁŽNA SPRÁVA, STROJE A TECHNOLÓGIE ZARIADENIA		
9	GASTRO-MARKET'R-VILIAM REMENÁR, POTRAVINY, POHOSTINSTVO		
10	CHLADIACE VEŽE BOHUNICE s.r.o., UNIVERZÁLNA STAVEBNÁ SPOLOČNOSŤ		
11	CHLADIACE VEŽE BOHUNICE s.r.o.-PREVÁDZKA		
14	LEKÁREN		
15	MARATOM s.r.o.-PREVÁDZKA A UDRŽBA MŤR, DODÁVKA A MONTÁŽ EPS		
16	ONDŘUŠKA PAVOL-RACING, PNEUSERVISNÉ SLUŽBY, OPRAVY AUTOMOBILOV		
18	REKREAČNÉ CENTRUM (MLYN), UBYTOVANIE, STRELNICA, TENIS		
20	PHC s.r.o.-VÝROBA A ROZVOJ CERTIFIKOVANÝCH BETÓNOVÝCH ZMESÍ		
21	POP. RADČOVCE-PADEROVCE		
22	POĽNOHOSPODÁRSKE DRUŽSTVO JASLOVSKÉ BOHUNICE		
23	SPOLOČENSKÝ DOM-RESTAURÁCIA ČINNOSŤ, POĽNOHOSPODÁRSKE MUZEUM		
24	SPORTOVÝ AREÁL		
25	SLOVENSKÉ ELEKTRÁRNE a.s.-ZÁVOD ATÓMOVÉ ELEKTRÁRNE BOHUNICE, VÝZ		
26	SLOVENSKÉ ELEKTRÁRNE a.s.-KASŤEL-REGIONÁLNE KONZULTAČNÉ CENTRUM		
27	STOLARSTVO BENO, DREVOPYROBA, EUROOKNA.DVIERE, BYTOVÉ DOPLNKY		
28	SÍMKO MAREK-SHP, KOMPLETNÉ SLUŽBY-PROTIPOŽIARNA OCHRANA		
31	CINTORÍN, DOM SMŤUKU-JASLOVCE		
32	OBČERNÝ ÚRAD, POŠTA		
33	ČERPACIA STANICA POHONNÝCH HMOT		
34	RK KOSTOL sv.MICHALA ARCHANJELA		
35	CINTORÍN BOHUNICE		
36	FARSKÝ ÚRAD		
37	MATERSKÁ ŠKOLA		
38	ZÁKLADNÁ ŠKOLA		
39	ZDRAVOTNÉ STREDISKO, SLUŽBY		
40	HASIČSKÁ ZBRANICA-JASLOVSKÉ BOHUNICE		
41	NEOBAROKOVÝ KASŤEL-REGIONÁLNE KONZULTAČNÉ CENTRUM		
42	PARK PRI KASŤELI, ODYCHOVÝ AREÁL		
43	RYBNÍK		
44	AMFITEÁTER		
45	POLICIA		
46	INTERNÁT		
47	CINTORÍN, DOM SMŤUKU-PADEROVCE		
48	FILIÁLNY KOSTOL sv.MARTINA BISKUPA		
49	DOM KULTÚRY PADEROVCE		
50	HASIČSKÁ ZBRANICA-PADEROVCE		
51	AUTOBUSOVÁ STANICA		
52	POŠTA		
53	POTRAVINY, PRIEMYSELNÝ TOVAR		
54	ZÁHRADNÝ RAJ		
55	SADRA		
56	SHR.HOSPODÁRSKY DVOR-RASTLINNÁ VÝROBA		
57	BAŽANTNICA		
58	JOTOMA-LAMINÁCIA PLASTOVÝCH PROFILOV		
59	WENTA GROUP, s.r.o.		

OBEC : JASLOVSKÉ BOHUNICE

SCHVALOVACIA DOLOŽKA

ÚZEMNÝ PLÁN OBCE JASLOVSKÉ BOHUNICE

ZMENA 2-2013

SCHVÁLENÝ V OBTECNOM ZASTUPITELSTVE

UZNESENÍM Č. VI/573 ZO DŇA 28.04.2014

OPRÁVNENÁ OSOBA:BOŽENA KRAJČOVIČOVÁ-starostka

ZMENA 2/2013 - ČISTOPIS

ÚZEMNÝ PLÁN OBCE JASLOVSKÉ BOHUNICE

OBSTARÁVATEĽ : OBEC JASLOVSKÉ BOHUNICE

SPRACOVÁTEĽ : AS ATELIER ARCHITECTURY A URBANIZMU TRNAVA

KOMPLEXNÝ NÁVRH PRIESTOROVÉHO

USPORIADANIA A FUNKČNÉHO VYUŽÍVANIA

ÚZEMIA

HLAVNÝ RIEŠITEĽ : ING.ARCH. PETER ODNOGA

1 : 5 000

2

03/2014