




ÚZEMNÝ PLÁN OBCE JASLOVSKÉ BOHUNICE - ZMENA 7/2019

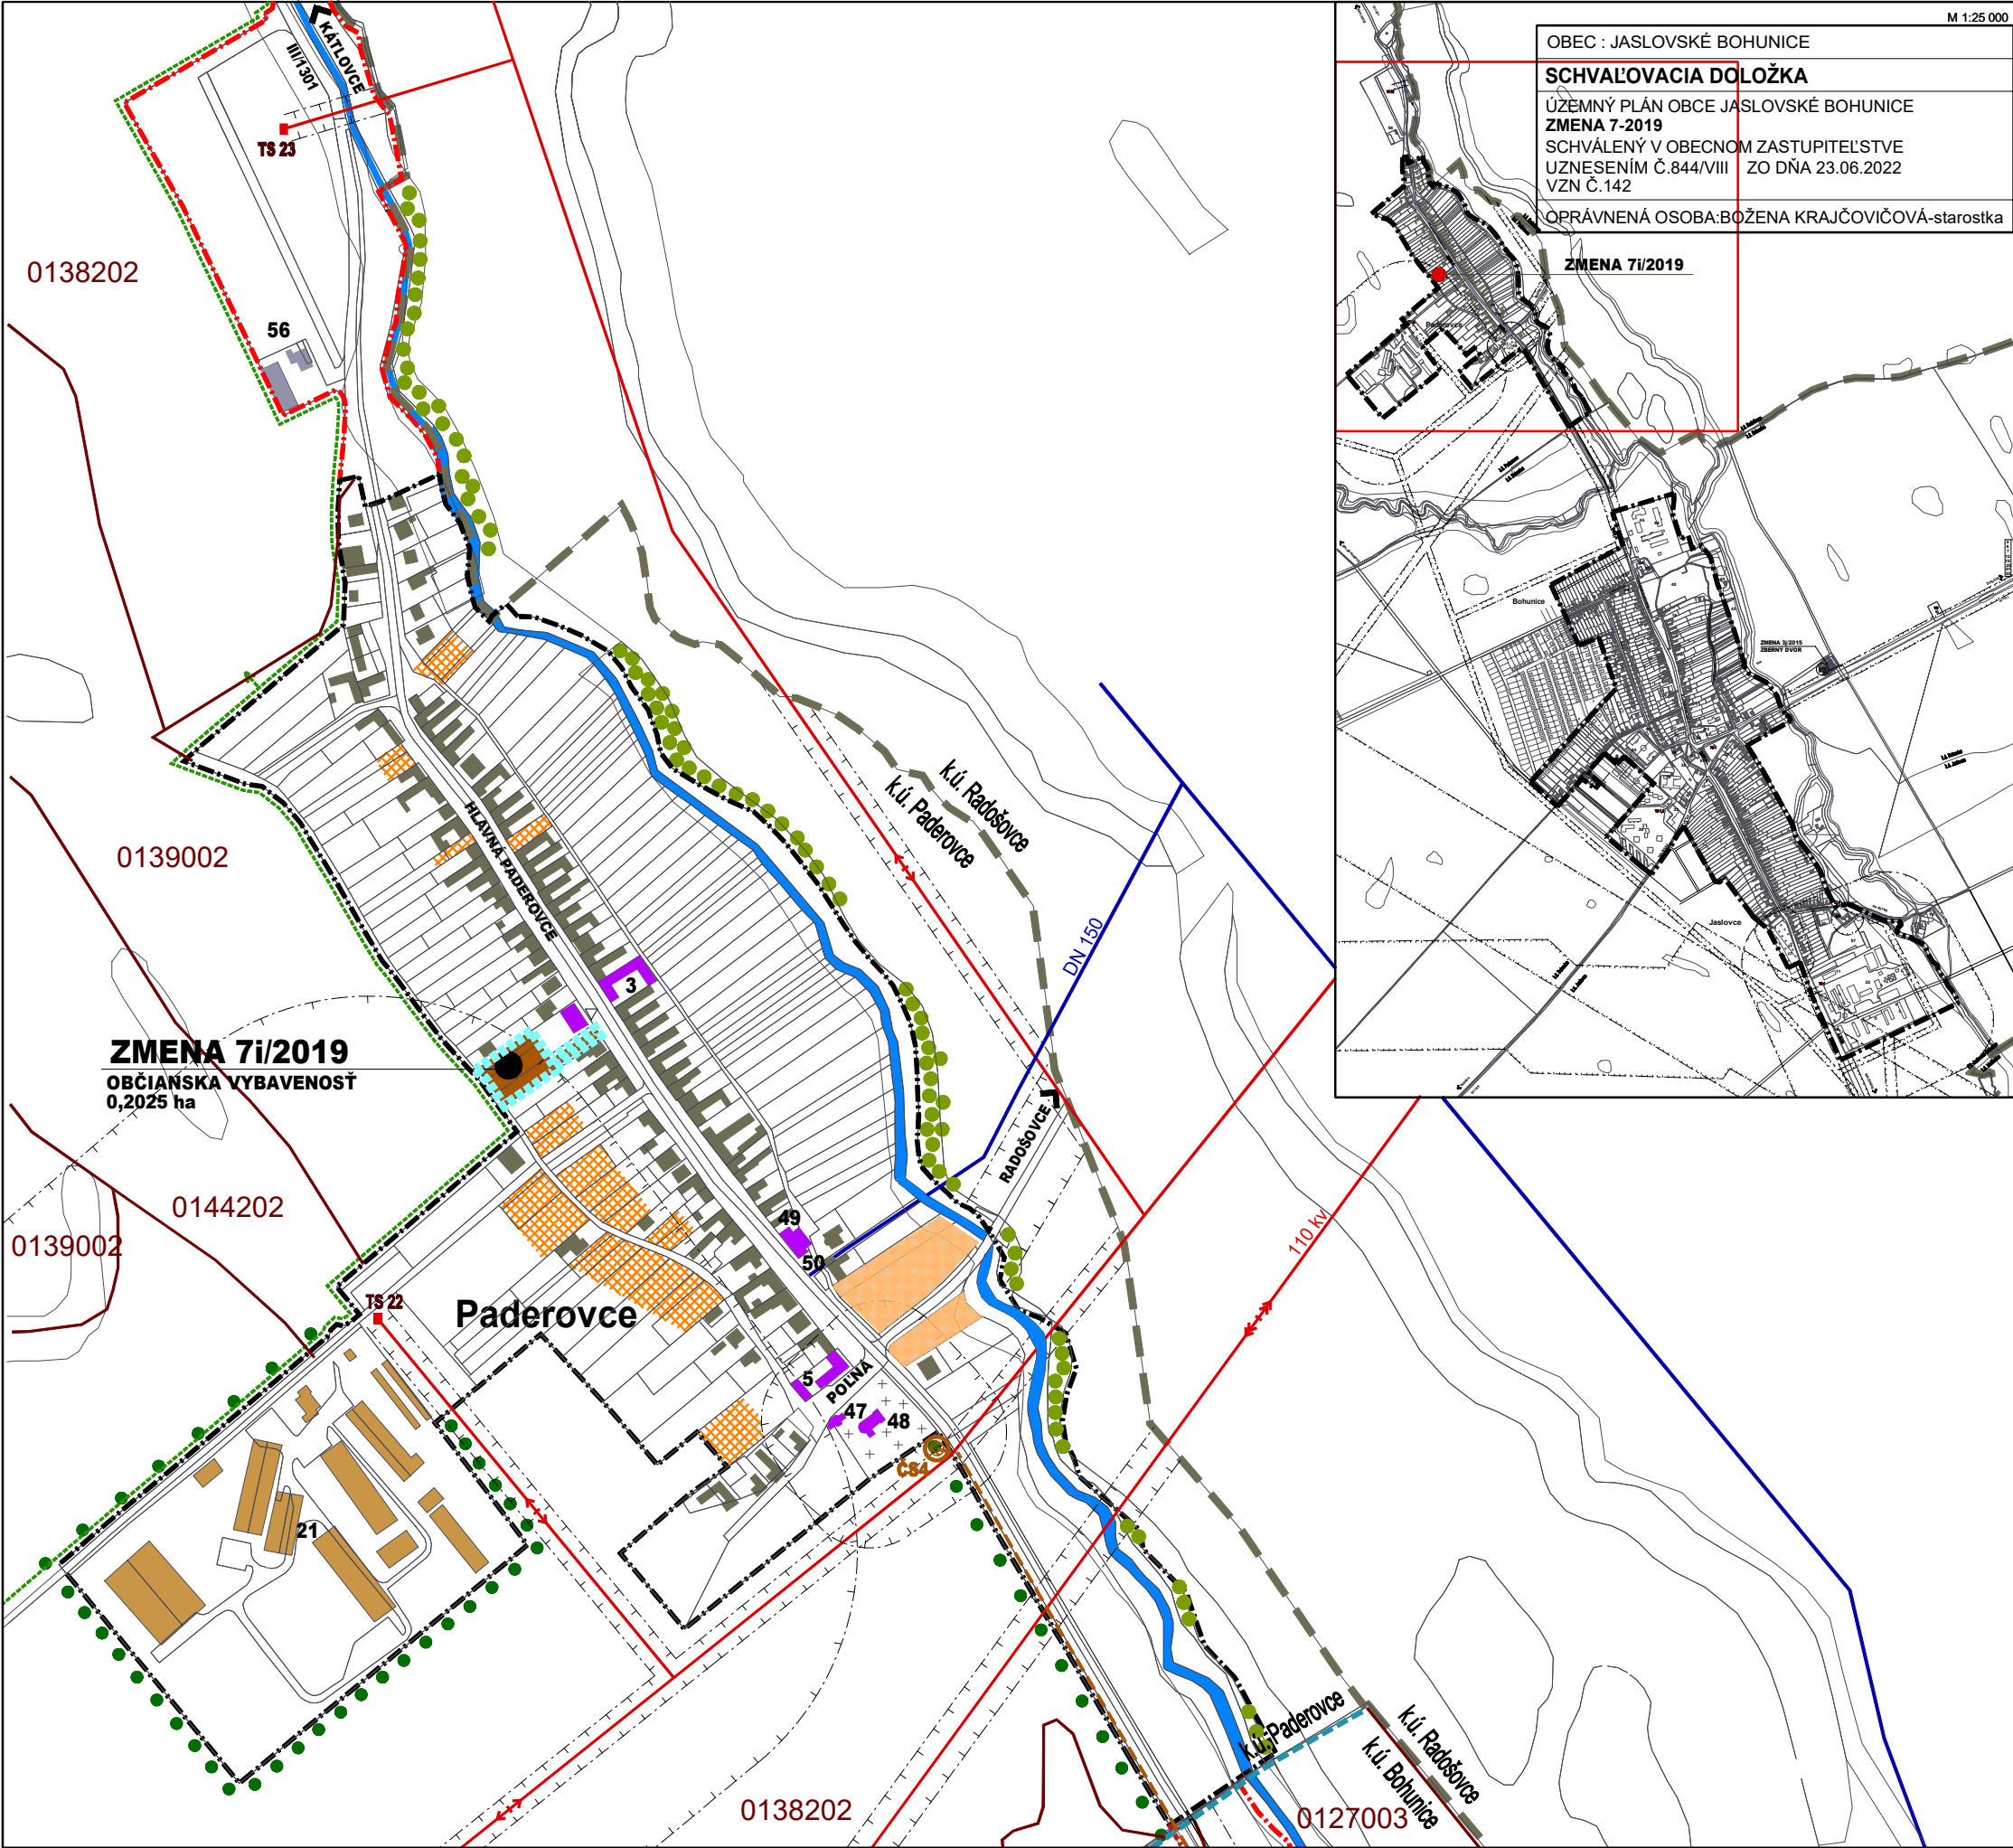

OBEC : JASLOVSKÉ BOHUNICE
SCHVAĽOVACIA DOLOŽKA
ÚZEMNÝ PLÁN OBCE JASLOVSKÉ BOHUNICE
ZMENA 7-2019
SCHVÁLENÝ V OBEČNOM ZASTUPITEĽSTVE
UZNESENÍM Č.844/III/ ZO DŇA 23.06.2022
VZN Č.142
OPRÁVNENÁ OSOBA:BOŽENA KRAJČOVIČOVÁ-starostka

ZMENA 7i/2019

JESTV. STAV	NÁVRH	VÝHLAD	
			HRANICA OBCE JASLOVSKÉ BOHUNICE
			KATASTRÁLNA HR.ÚZEMÍ MIESTNYCH ČASTÍ
			HRANICA ZASTAVANÉHO ÚZEMIA
			PLOCHY BÝVANIA-RODINNÉ DOMY
			PLOCHY BÝVANIA-RODINNÉ DOMY-PRELUKY
			PLOCHY BÝVANIA-BYTOVÉ DOMY DO 4NP
			PLOCHY OBČIANSKEJ VYBAVENOSTI
			PLOCHY ŠPORTU A REKREÁCIE
			PLOCHY SKLADOV A VÝROBY
			PLOCHY POĽNOHOSPODÁRSKEJ VÝROBY
			KULTÚRNA PAMiatKA ÚKZP
			CINTORÍN
			LÍNIOVÁ A VYSOKÁ SPRIEVODNÁ ZELEŇ
			VODNÝ TOK, VODNÁ PLOCHA
			CHVÚ ŠPAČINSKO-NIŽNANSKE POLIA
			CESTA III.TRIEDY, V SÍDLE ZBERNÁ B1
			HRANICA BPEJ, KÓD, SKUPINA
			ZÁBER PODNEHO FONDU - POVODNÝ ÚPN-O
			VZDUŠNÉ EL.VEDENIE VVN 110kV
			VZDUŠNÉ EL.VEDENIE VN 22kV
			TRAFOSTANICA
			VODOVOD
			TLAKOVÁ KANALIZÁCIA
			ATÚ
			OCHRANNÉ PÁSMA ROZNEHO DRUHU
			HRANICA ZMENY 7/2019
			ZÁBER PODNEHO FONDU

 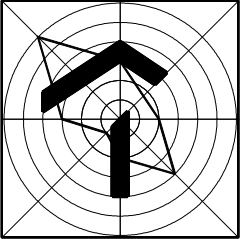

ZMENA 7/2019 - ČISTOPIS	
ÚZEMNÝ PLÁN OBCE JASLOVSKÉ BOHUNICE	
OBSTARÁVATEĽ : OBEC JASLOVSKÉ BOHUNICE	
SPRACOVATEĽ : A5 ATELIER ARCHITEKTÚRY A URBANIZMU TRNAVA	
VYHODNOTENIE ZABEROV POĽNOHOSP.PODY NA NEPOĽNOHOSPODÁRSKE ÚČELY PADEROVCE	
HLAVNÝ RIEŠITEĽ : ING.ARCH. PETER ODNAGA	
7	
1 : 5 000	05/2022