


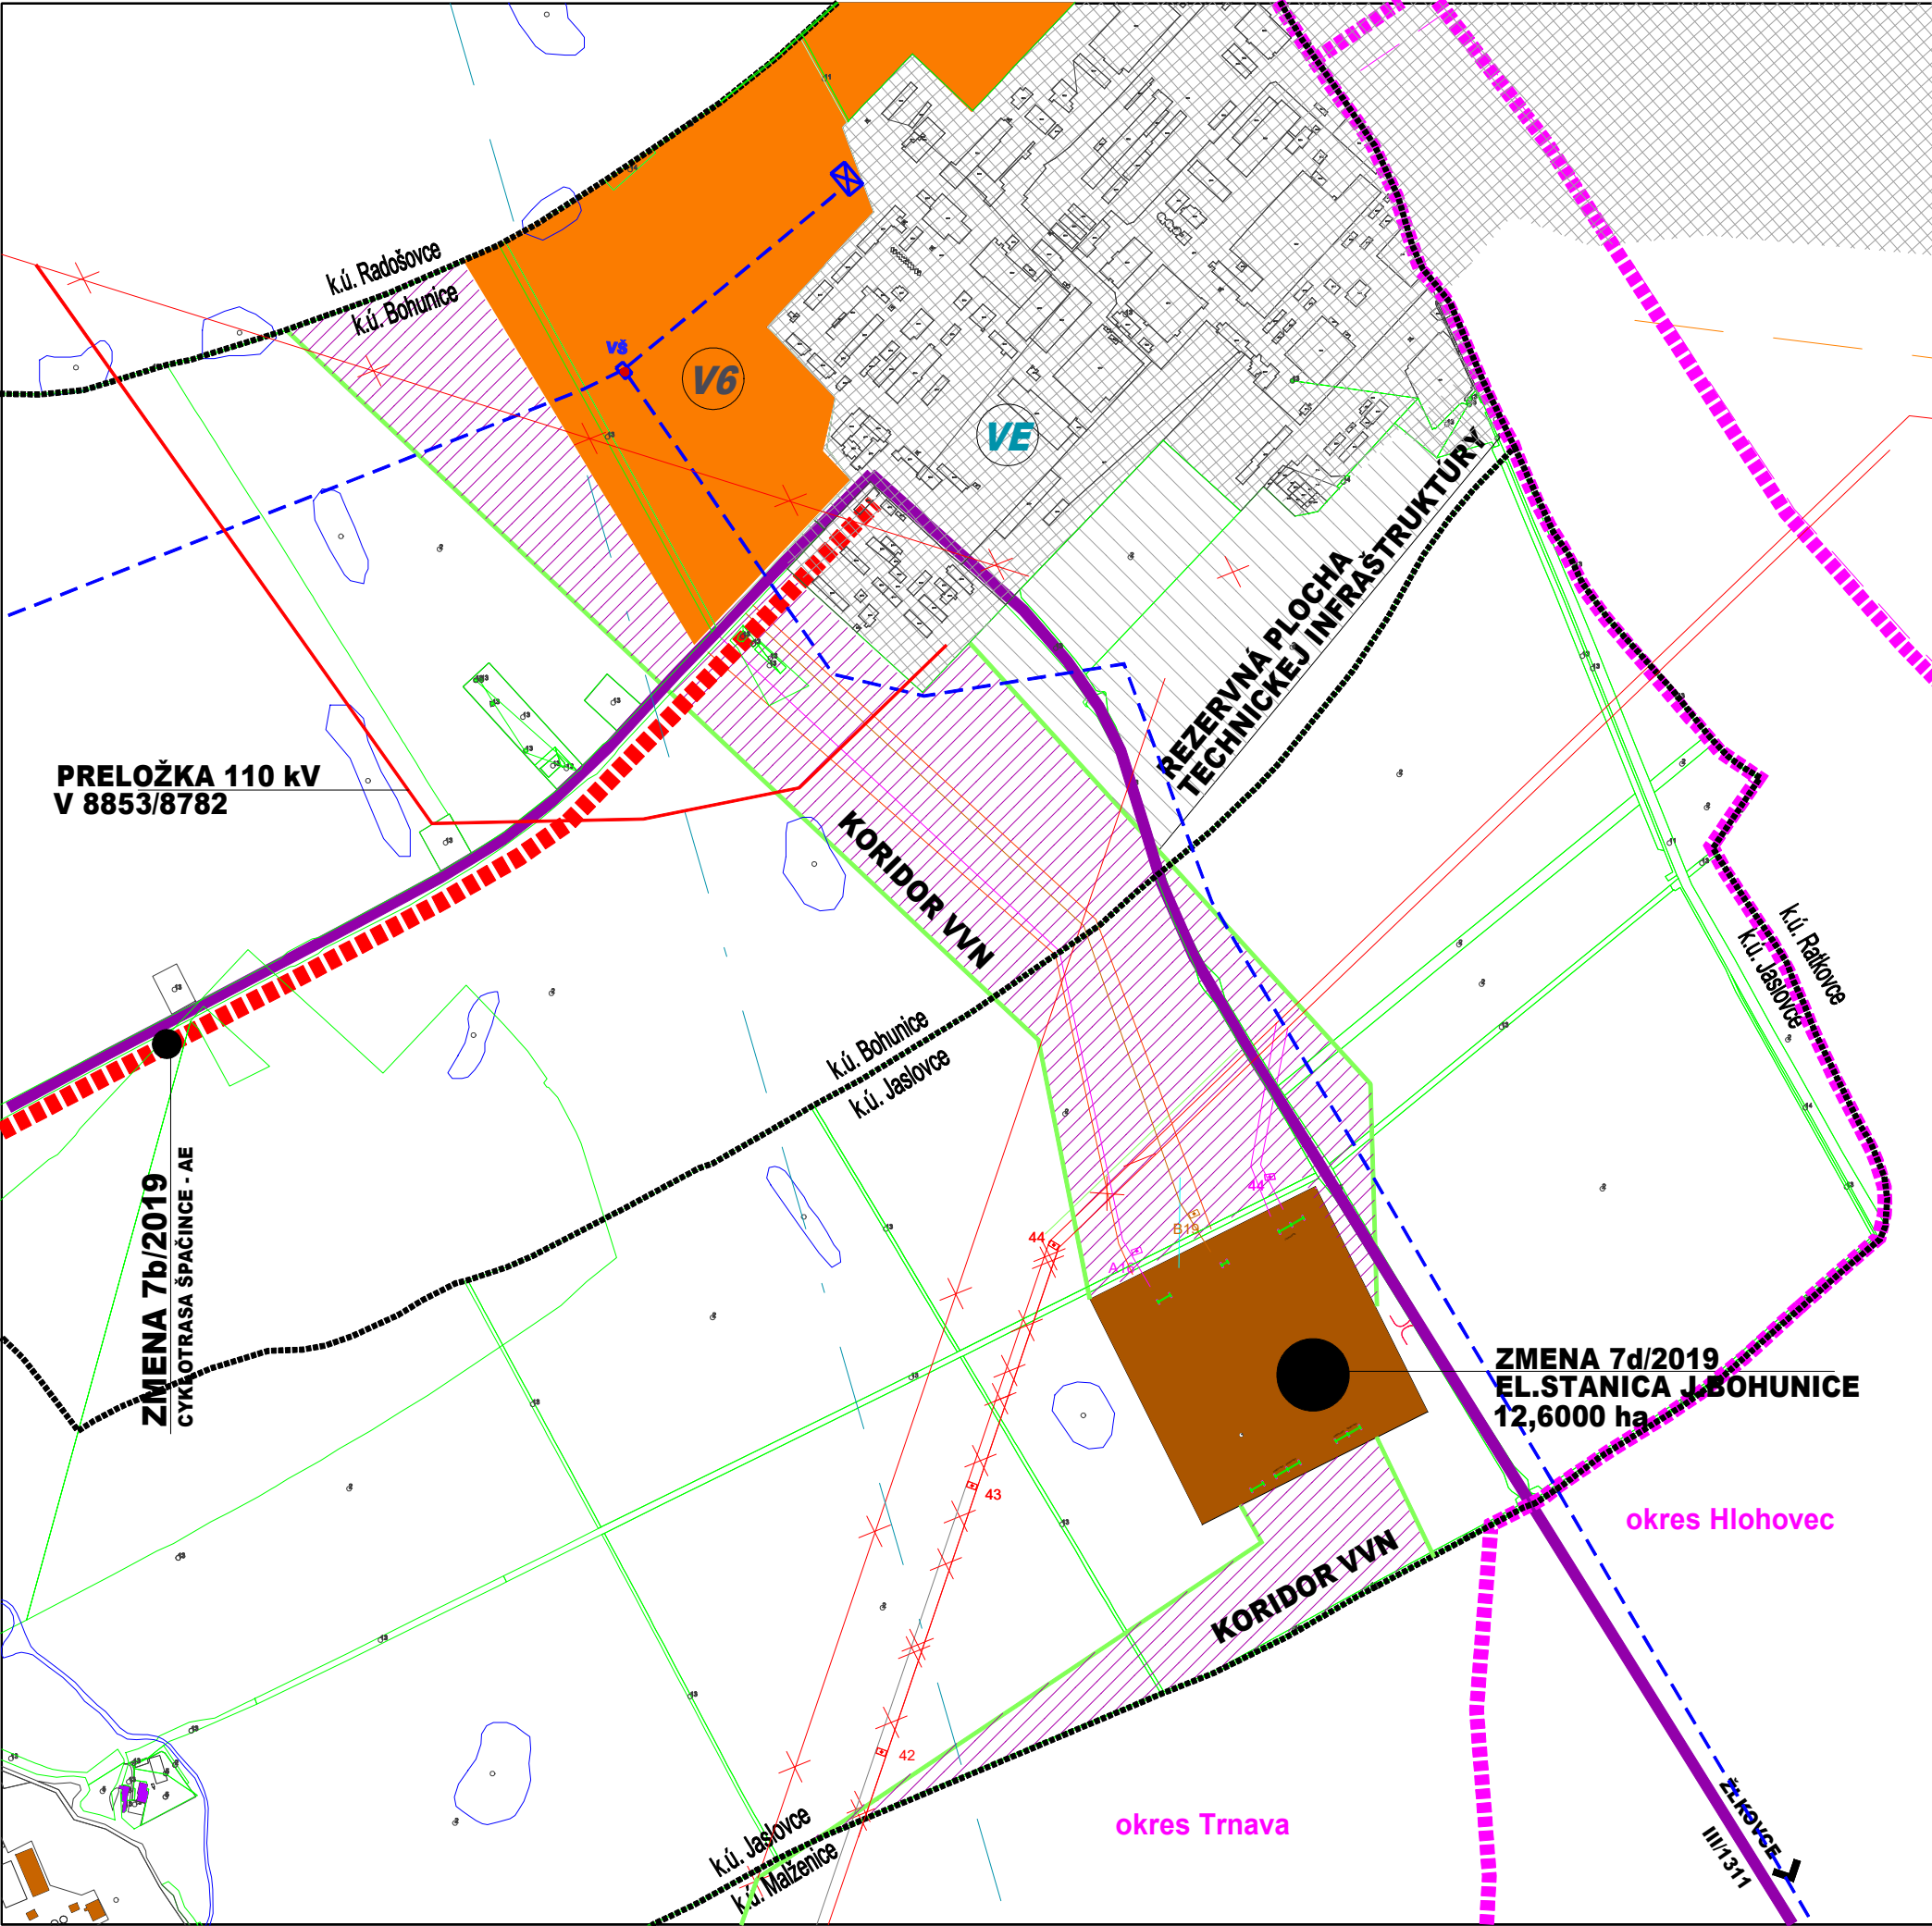


JESTV. STAV	NÁVRH	VÝHLAD	
			HRANICA OKRESOV
			KATASTRÁLNA HR.ÚZEMÍ MIESTNYCH ČASTÍ
			HRANICA ZASTAVANÉHO ÚZEMIA
			POL'NOHOSPODÁRSKA PODA
			ZÁBER PODNEHO FONDU
			PLOCHY ATÓMOVEJ ELEKTRÁRNE - VE
			PLOCHA PRI ATÓMOVEJ ELEKTRÁRNI - V6
			VZDUŠNÉ EL.VEDENIE VVN 110kV
			VZDUŠNÉ EL.VEDENIE NA ZRUŠENIE
			DIAĽKOVÝ VODOVODNÝ PRIVÁDZAČ
	ZMENA 7/2019		
			ZÁBER PODNEHO FONDU - ZMENA 7/2019
			KORIDOR VZDUŠNÉHO VEDENIE VVN

OBEC : JASLOVSKÉ BOHUNICE

SCHVAĽOVACIA DOLOŽKA

ÚZEMNÝ PLÁN OBCE JASLOVSKÉ BOHUNICE
ZMENA 7-2019
SCHVÁLENÝ V OBCENOM ZASTUPITEL'STVE
UZNESENÍM Č.844/VIII ZO DŇA 23.06.2022
VZN Č.142

OPRÁVNENÁ OSOBA:BOŽENA KRAJČOVIČOVÁ-starostka

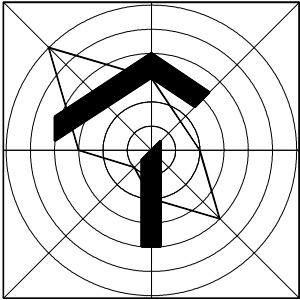

ZMENA 7/2019 - ČISTOPIS

ÚZEMNÝ PLÁN OBCE JASLOVSKÉ BOHUNICE

OBSTARÁVATEĽ : OBEC JASLOVSKÉ BOHUNICE
SPRACOVATEĽ : A5 ATELIÉR ARCHITEKTÚRY A URBANIZMU TRNAVA

**VYHODNOTENIE ZABEROV POL'NOHOSP.PODY
NA NEPOL'NOHOSPODARSKE ÚČELY
PLOCHY ATÓMOVEJ ELEKTRÁRNE**

HLAVNÝ RIEŠITEĽ : ING.ARCH. PETER ODOGA