



ÚZEMNÝ PLÁN OBCE JASLOVSKÉ BOHUNICE - ZMENA 01/2008 - PANSKÉ DIELY

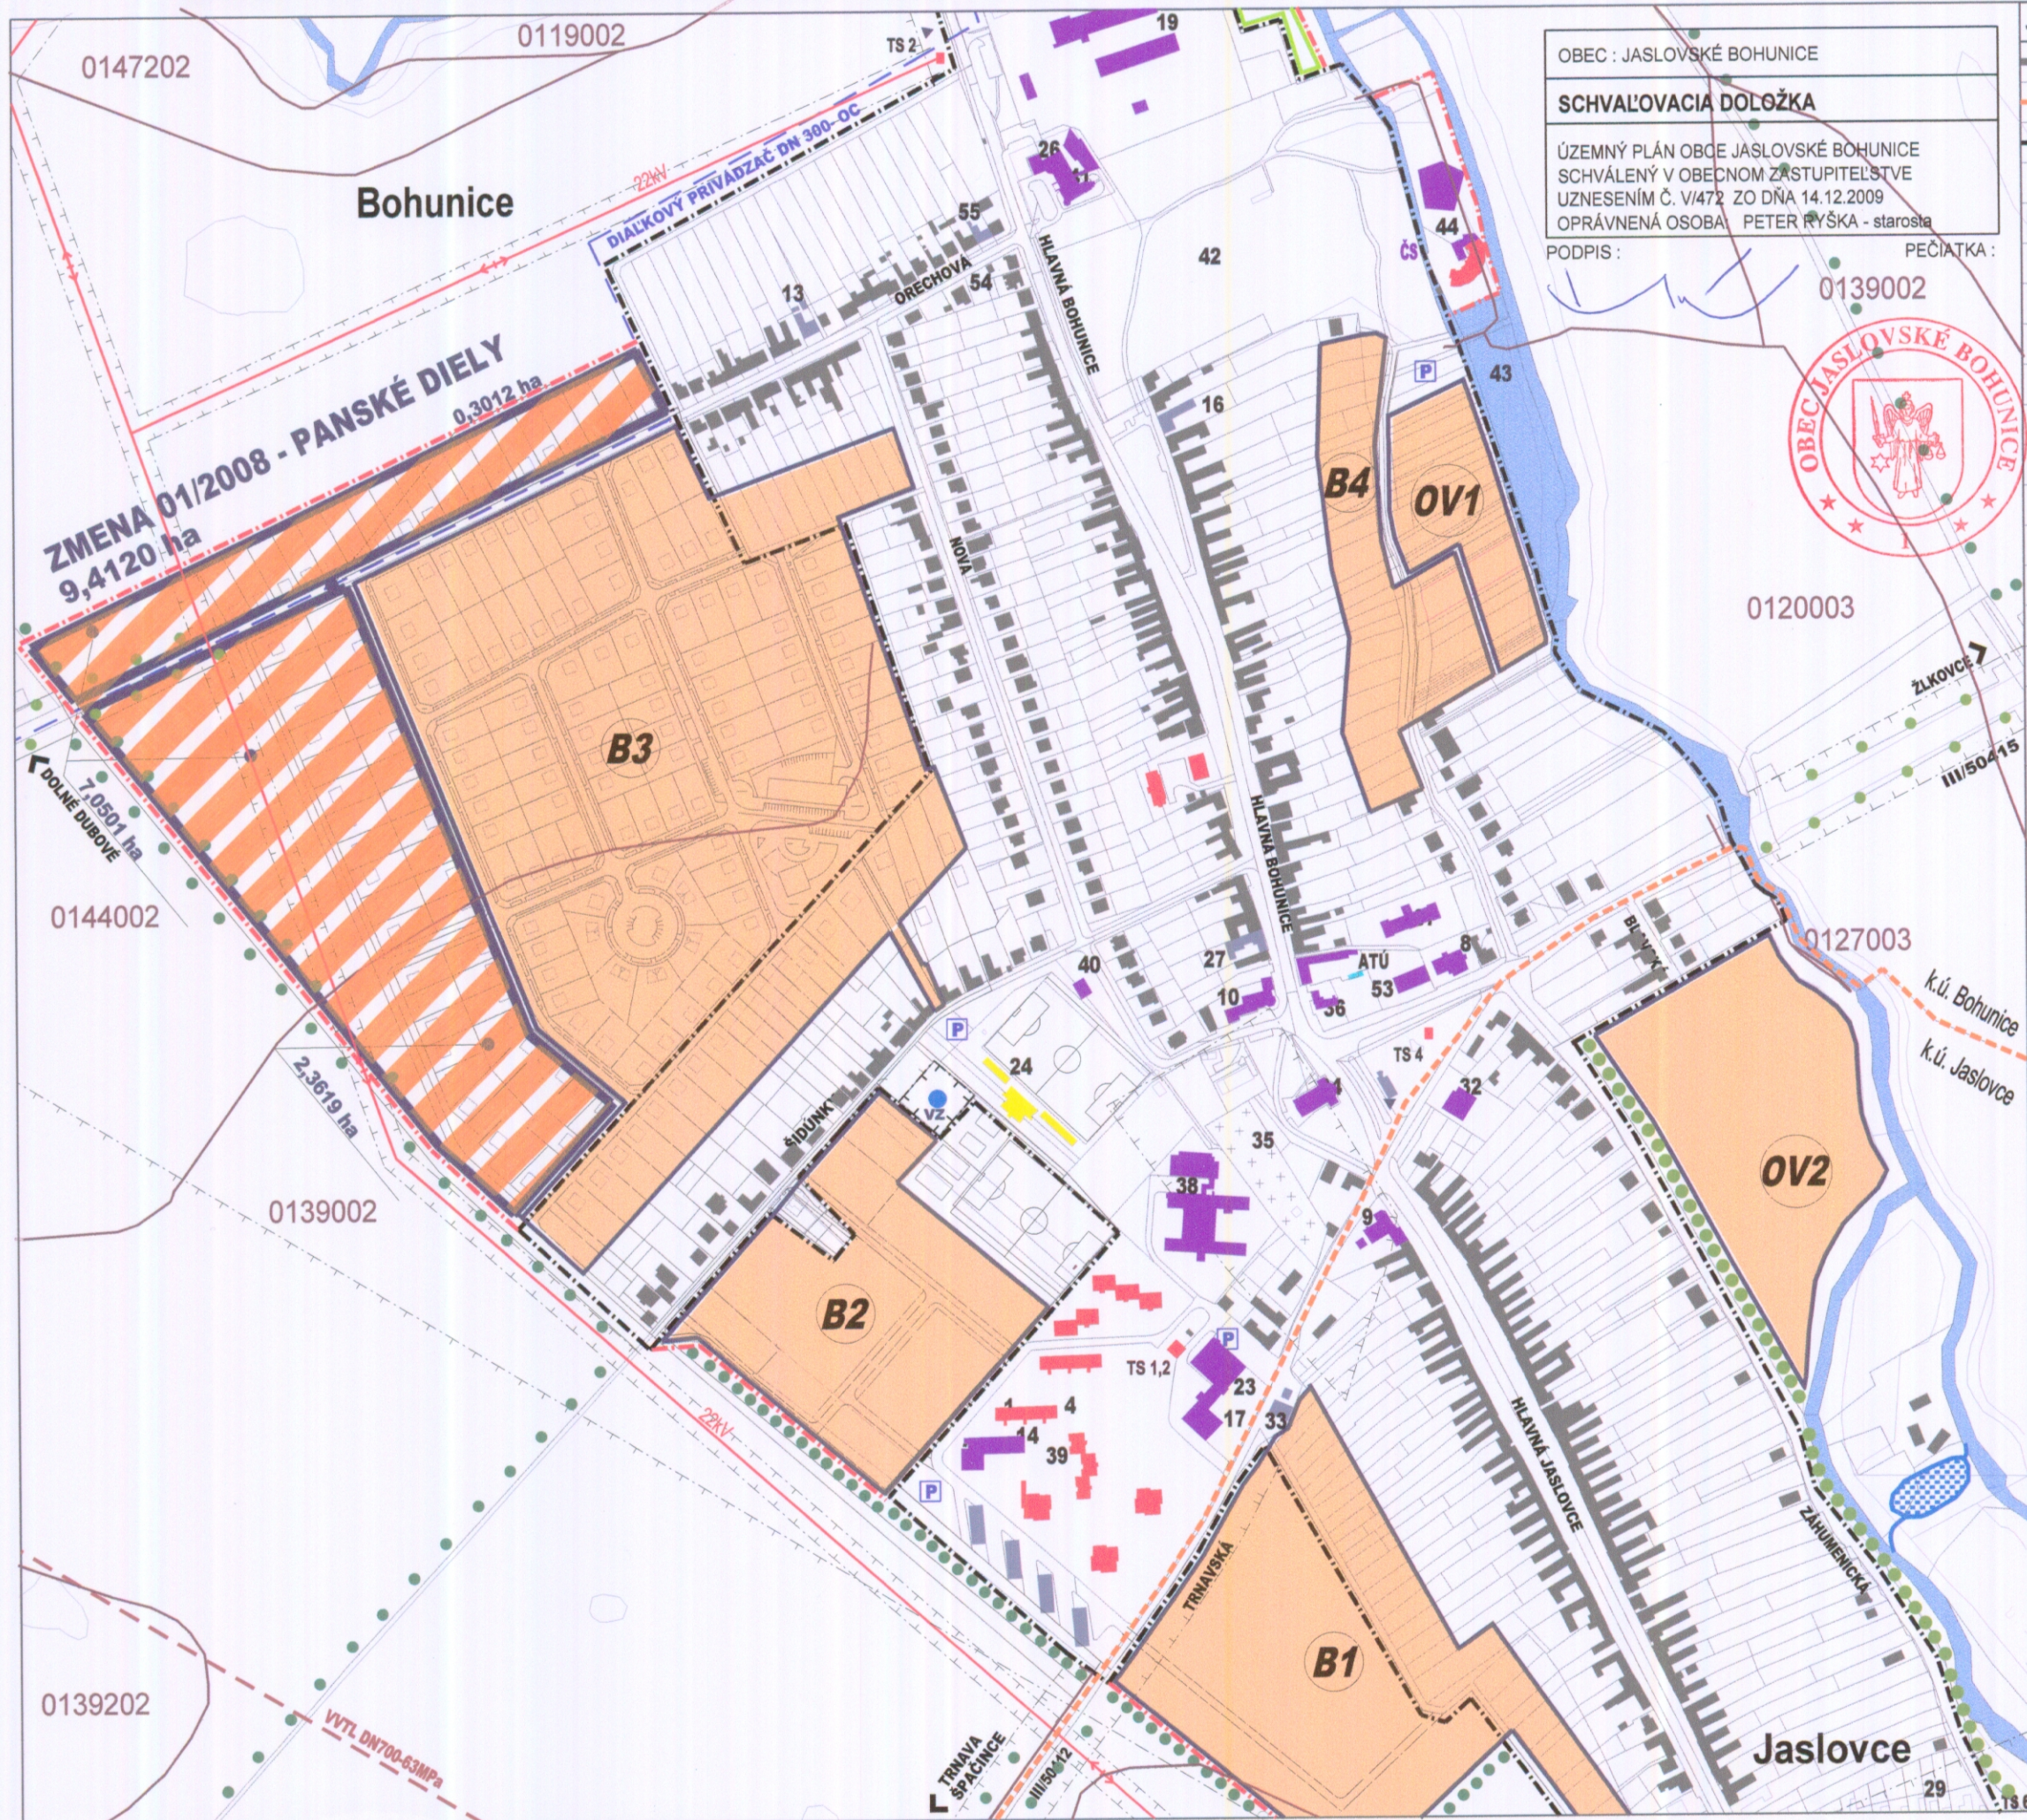

JESTV.STAV	NÁVRH	VÝHLAD
		HRANICA ÚZEMIA OBCE JASLOVSKÉ BOHUNICE
		KATASTRÁLNA HRANICA ÚZEMÍ MIESTNYCH ČASTÍ
		HRANICA ZASTAVANÉHO ÚZEMIA OBCE
		PLOCHA ZMENY 01/2008
		PLOCHY BÝVANIA - RODINNÉ DOMY
		PLOCHY BÝVANIA - RODINNÉ DOMY - PRELUKY
		PLOCHY BÝVANIA - BYTOVÉ DOMY DO 4.NP
		PLOCHY OBČIANSKEJ VYBAVENOSTI
		PLOCHY ŠPORTU A REKREÁCIE
		PLOCHY SKALDOV A VÝROBY
		VODNÝ TOK, VODNÁ PLOCHA
		LESNÉ BIOCENTRUM, OBORA
		CINTORÍN
		ZÁBER PODNEHO FONDU
		HRANICA BPEJ, KÓD, SKUPINA
		ZÁBER PODNEHO FONDU - ZMENA 01/2008

OCHRANNÉ PÁSMA ROZNEHO DRUHU

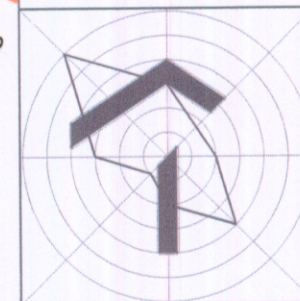

ÚZEMNÝ PLÁN OBCE JASLOVSKÉ BOHUNICE

ZMENA 01/2008 - ČISTOPIS
OBSTARÁVATEĽ : OBEC JASLOVSKÉ BOHUNICE
SPRACOVATEĽ : A5 ATELIÉR ARCHITEKTÚRY A URBANIZMU TRNAVA

PERSPEKRÍVNE VYUŽITIE PF

HLAVNÝ RIEŠITEĽ : ING.ARCH. PETER ODNOGA
KOLEKTÍV : ING.ARCH. TATIANA MAGULOVÁ, ING.ARCH. IRENA DOROTJAKOVÁ,
ING.HANA FRAŇOVÁ, ING. RUDOLF HASÍČKA, PETER SRPOŇ

1:5 000

8

07/2009