

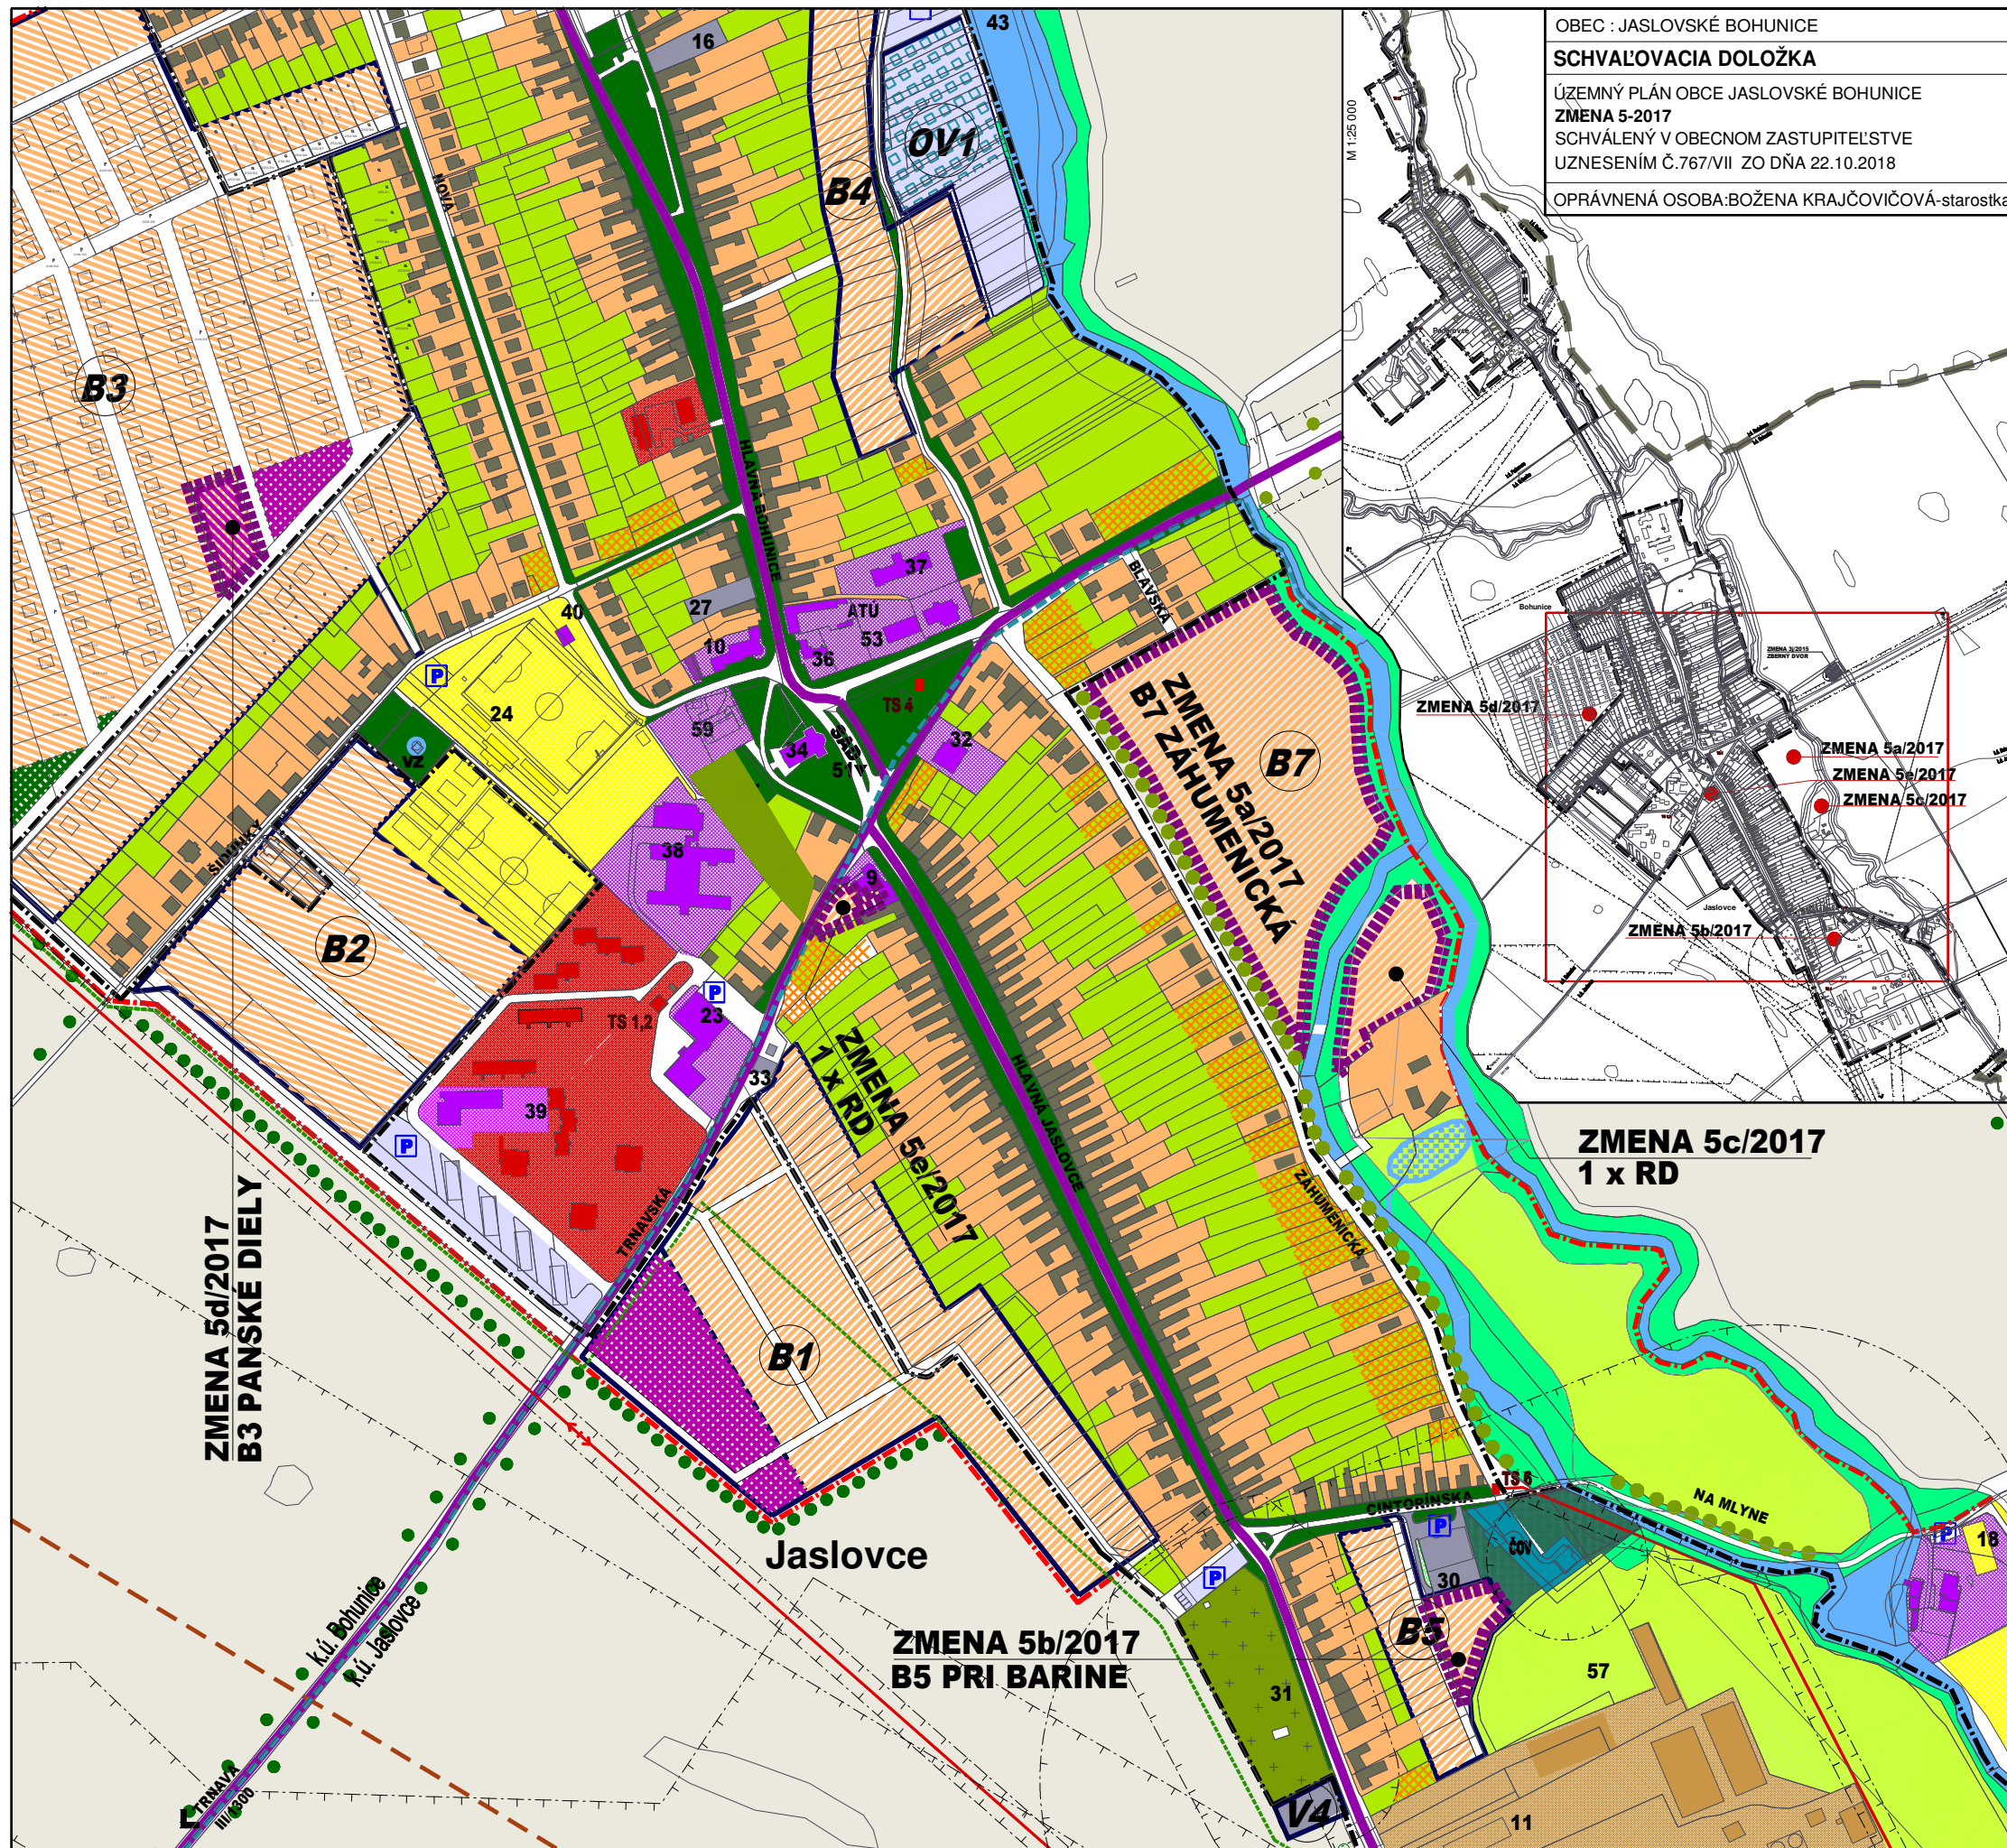


ÚZEMNÝ PLÁN OBCE JASLOVSKÉ BOHUNICE - ZMENA 5/2017

 

OBEC : JASLOVSKÉ BOHUNICE
SCHVAĽOVACIA DOLOŽKA
 ÚZEMNÝ PLÁN OBCE JASLOVSKÉ BOHUNICE
ZMENA 5-2017
 SCHVÁLENÝ V OBCENOM ZASTUPITELSTVE
 UZNESENÍM Č.767/VII ZO DŇA 22.10.2018
 OPRÁVNENÁ OSOBA:BOŽENA KRAJČOVIČOVÁ-starostka

JESTV. STAV	NÁVRH	VÝHLAD	
			HRANICA OBCE JASLOVSKÉ BOHUNICE
			KATASTRÁLNA HR.ÚZEMÍ MIESTNYCH ČASTÍ
			HRANICA ZASTAVANÉHO ÚZEMIA
			PLOCHY BÝVANIA-RODINNÉ DOMY
			ZÁHRADY
			PLOCHY BÝVANIA-RODINNÉ DOMY-PRELUKY
			PLOCHY BÝVANIA-BYTOVÉ DOMY DO 4NP
			PLOCHY OBČIANSKEJ VYBAVENOSTI
			PLOCHY ŠPORTU A REKREÁCIE
			PLOCHY SKLADOV A VÝROBY
			PLOCHY POĽNOHOSPODÁRSKEJ VÝROBY
			POĽNOHOSPODÁRSKA PODA
			KULTÚRNA PAMiatKA ÚKZP
			CINTORÍN
			VEREJNÁ ZELEŇ, PARK
			LÍNIOVÁ A VYSOKÁ SPRIEVODNÁ ZELEŇ
			BREHOVÉ PORASTY
			NELESNÁ STROMOVÁ A KROVINNÁ VEGETÁCIA
			TRVALE TRÁVNATÉ PORASTY
			VODNÝ TOK, VODNÁ PLOCHA
			CHVÚ ŠPAČINSKO-NIŽNANSKE POLIA
			CESTA III.TRIEDY, V SÍDL E ZBERNÁ B1
			ÚČELOVÁ CESTA
			ZASTÁVKA SAD
			PARKOVISKO
			VODOVOD
			ČOV
			TS
			VZDUŠNÉ EL.VEDENIE VVN 110kV
			VZDUŠNÉ EL.VEDENIE VN 22kV
			ATÚ
			OCHRANNÉ PÁSMA ROZNEHO DRUHU
			ZMENA 5/2017
			HRANICA ZMIEN 5/2017

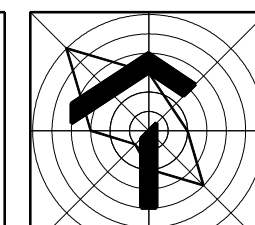

ZMENA 5/2017 - ČISTOPIS
ÚZEMNÝ PLÁN OBCE JASLOVSKÉ BOHUNICE
 OBSTARÁVATEĽ : OBEC JASLOVSKÉ BOHUNICE
 SPRACOVATEĽ : A5 ATELIER ARCHITEKTÚRY A URBANIZMU TRNAVA
**KOMPLEXNÝ NÁVRH PRIESTOROVÉHO
 USPORIADANIA A FUNKČNÉHO VYUŽÍVANIA
 ÚZEMIA**
 HLAVNÝ RIEŠITEĽ : ING.ARCH. PETER ODNAGA
 1 : 5 000 **2** 09/2018