


ÚZEMNÝ PLÁN OBCE JASLOVSKÉ BOHUNICE - ZMENA 01/2008 - PANSKÉ DIELY

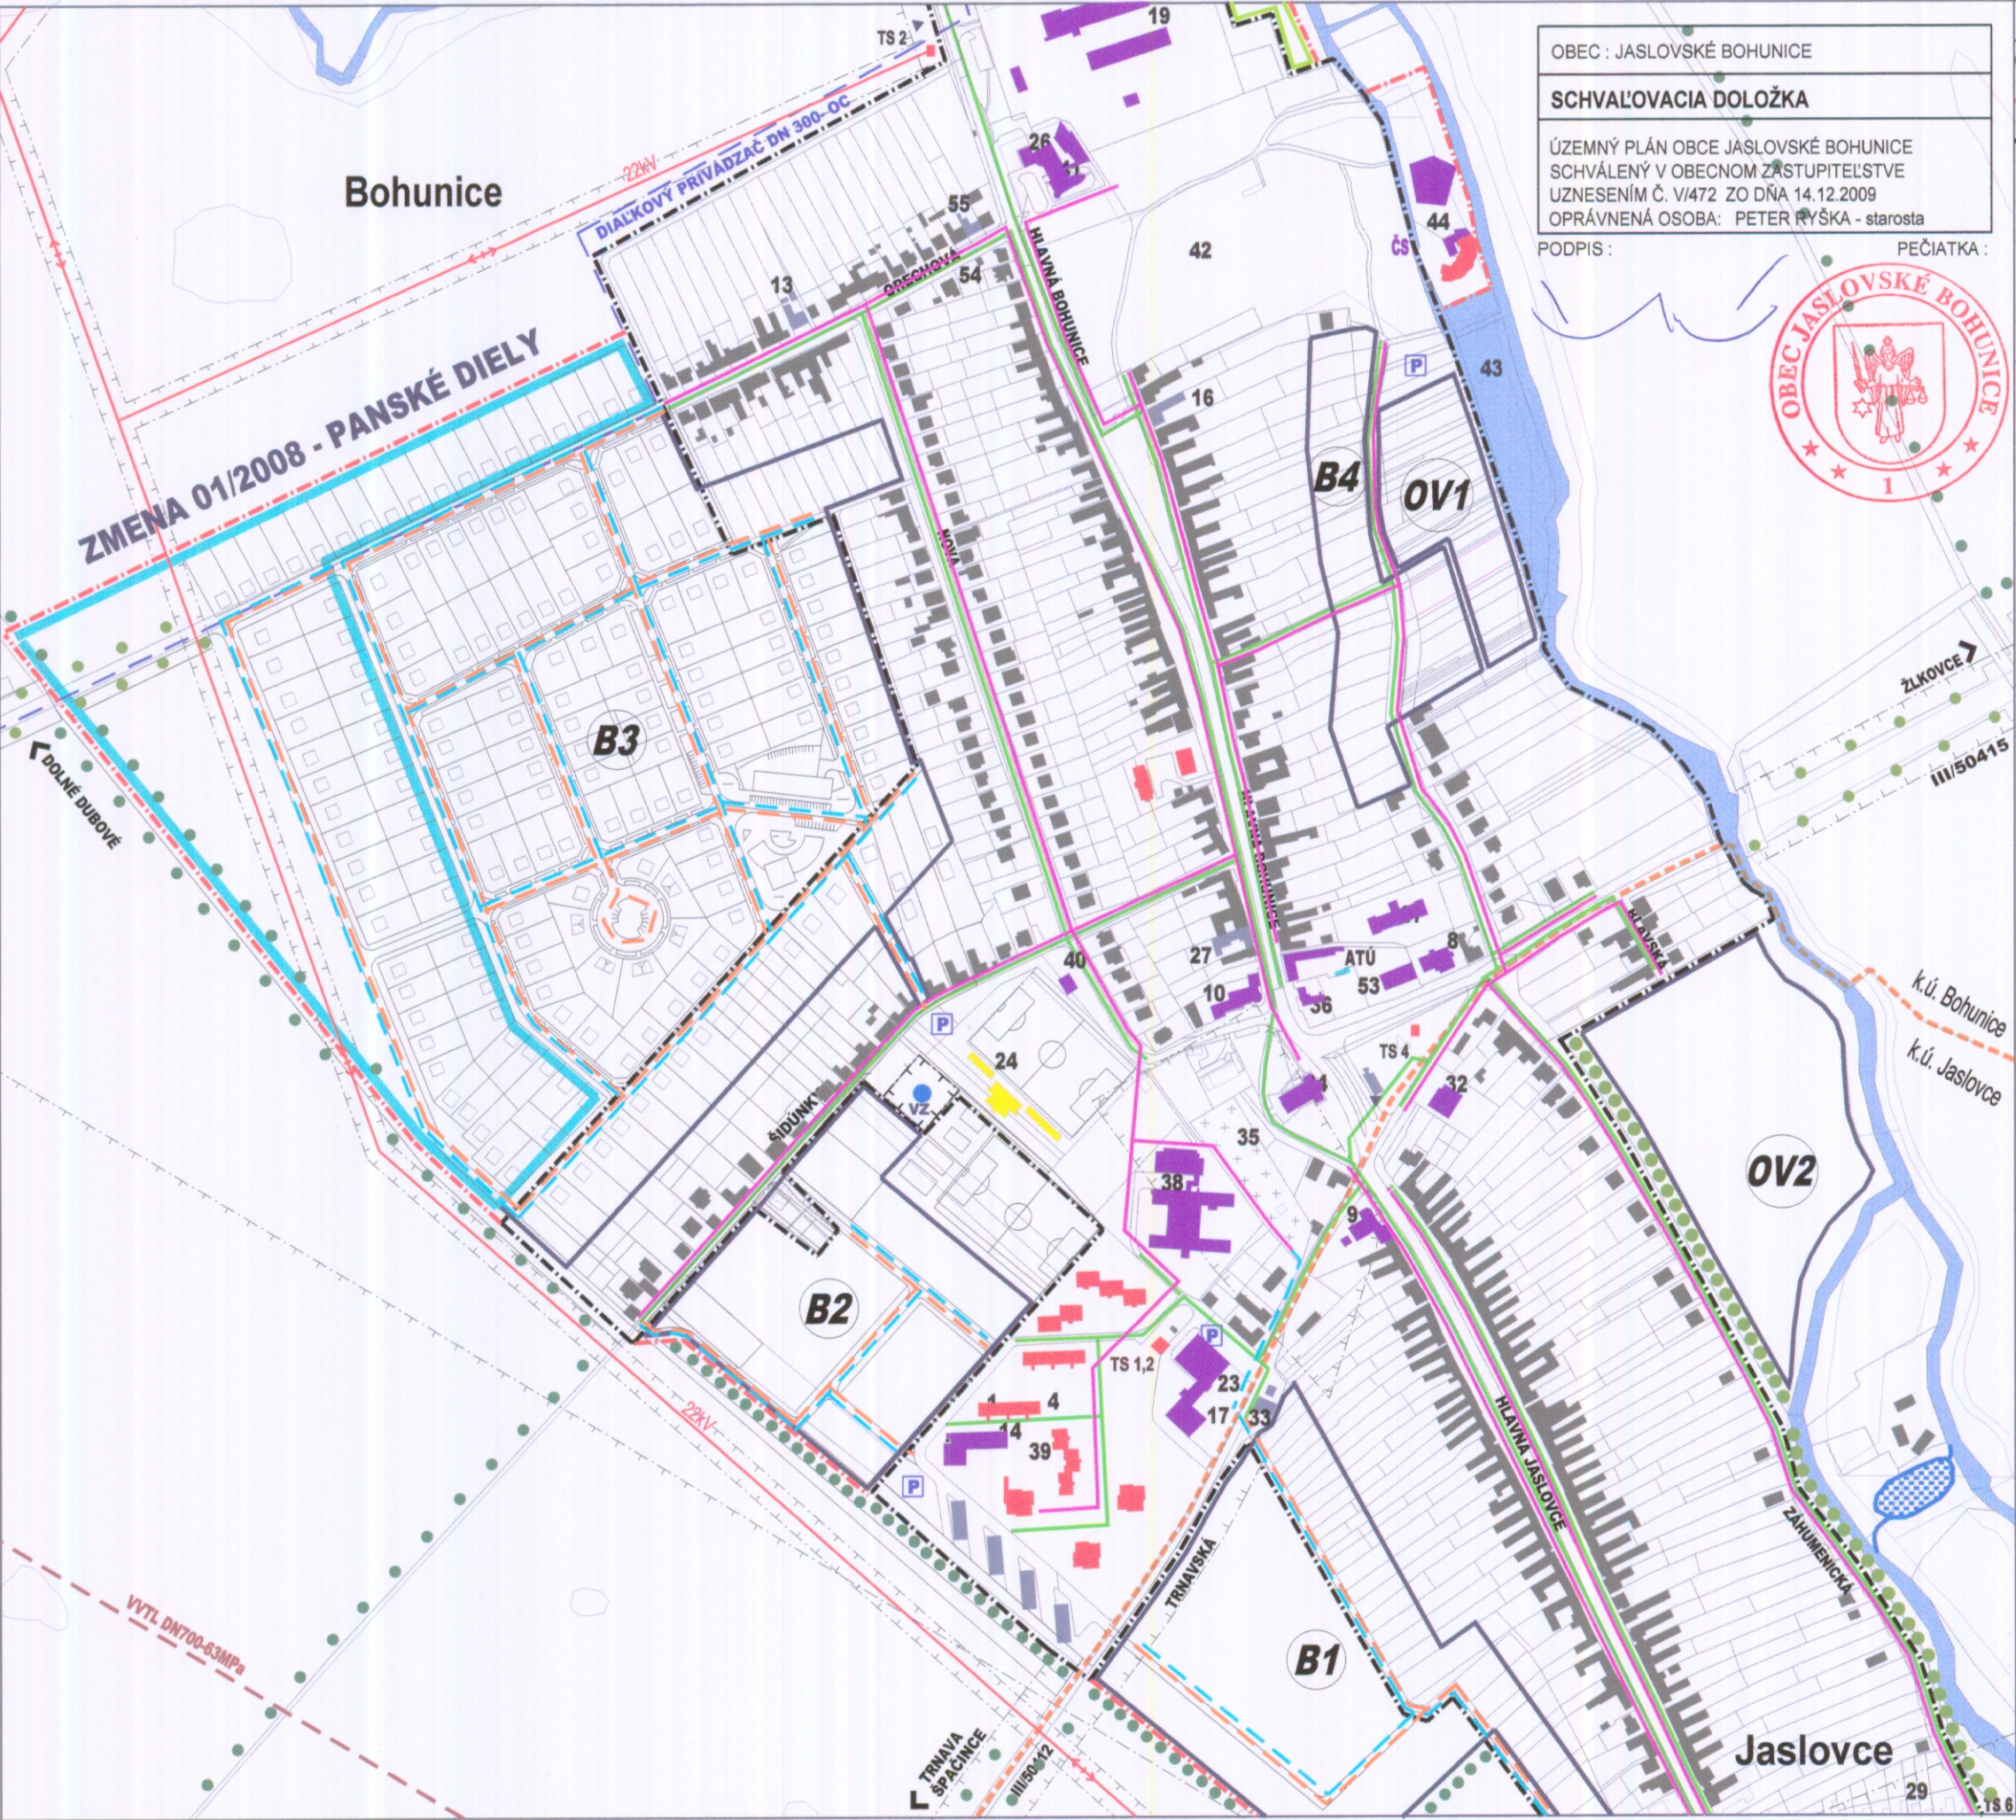

OBEC : JASLOVSKÉ BOHUNICE

SCHVAĽOVACIA DOLOŽKA

ÚZEMNÝ PLÁN OBCE JASLOVSKÉ BOHUNICE
SCHVÁLENÝ V OBEČNOM ZASTUPITELSTVE
UZNESENÍM Č. V/472 ZO DŇA 14.12.2009
OPRÁVNENÁ OSOBA: PETER RYŠKA - starosta

PODPIS : PEČIATKA :



JESTV.STAV	NÁVRH	VÝHLAD	
---	---		HRANICA ÚZEMIA OBCE JASLOVSKÉ BOHUNICE
---	---		KATASTRÁLNA HRANICA ÚZEMÍ MIESTNYCH ČASTÍ
---	---		HRANICA ZASTAVANÉHO ÚZEMIA OBCE
			PLOCHA ZMENY 01/2008
	B1-B5		PLOCHY BÝVANIA - RODINNÉ DOMY
	B1-B2		PLOCHY BÝVANIA - RODINNÉ DOMY - PRELUKY
	OV1-OV2		PLOCHY BÝVANIA - BYTOVÉ DOMY DO 4.NP
	R1		PLOCHY OBČIANSKEJ VYBAVENOSTI
	V1		PLOCHY ŠPORTU A REKREÁCIE
	Z1		PLOCHY SKALDOV A VÝROBY
			VODNÝ TOK, VODNÁ PLOCHA
			LESNÉ BIOCENTRUM, OBORA
			CINTORÍN
			TRAFOSTANICA
			VZDUŠNÉ ELEKTRICKÉ VEDENIE VN 22 KV
			VVTL PLYNOVOD DN 700-63 MPa
			STL PLYNOVOD
			HORÚCOVOD V OBCI
			OCHRANNÉ PÁSMA ROZNEHO DRUHU

ÚZEMNÝ PLÁN OBCE JASLOVSKÉ BOHUNICE

ZMENA 01/2008 - ČISTOPIS

OBSTARÁVATEĽ : OBEC JASLOVSKÉ BOHUNICE

SPRACOVATEĽ : A5 ATELIER ARCHITEKTÚRY A URBANIZMU TRNAVA

ENERGETIKA

HLAVNÝ RIEŠITEĽ : ING.ARCH. PETER ODNOGA

KOLEKTÍV : ING.ARCH. TATIANA MAGULOVÁ, ING.ARCH. IRENA DOROTJAKOVÁ,
ING.HANA FRAŇOVÁ, ING. RUDOLF HASÍČKA, PETER SRPŇ

1:5 000 **6** 07/2009