


ÚZEMNÝ PLÁN OBCE JASLOVSKÉ BOHUNICE - ZMENA 2/2013

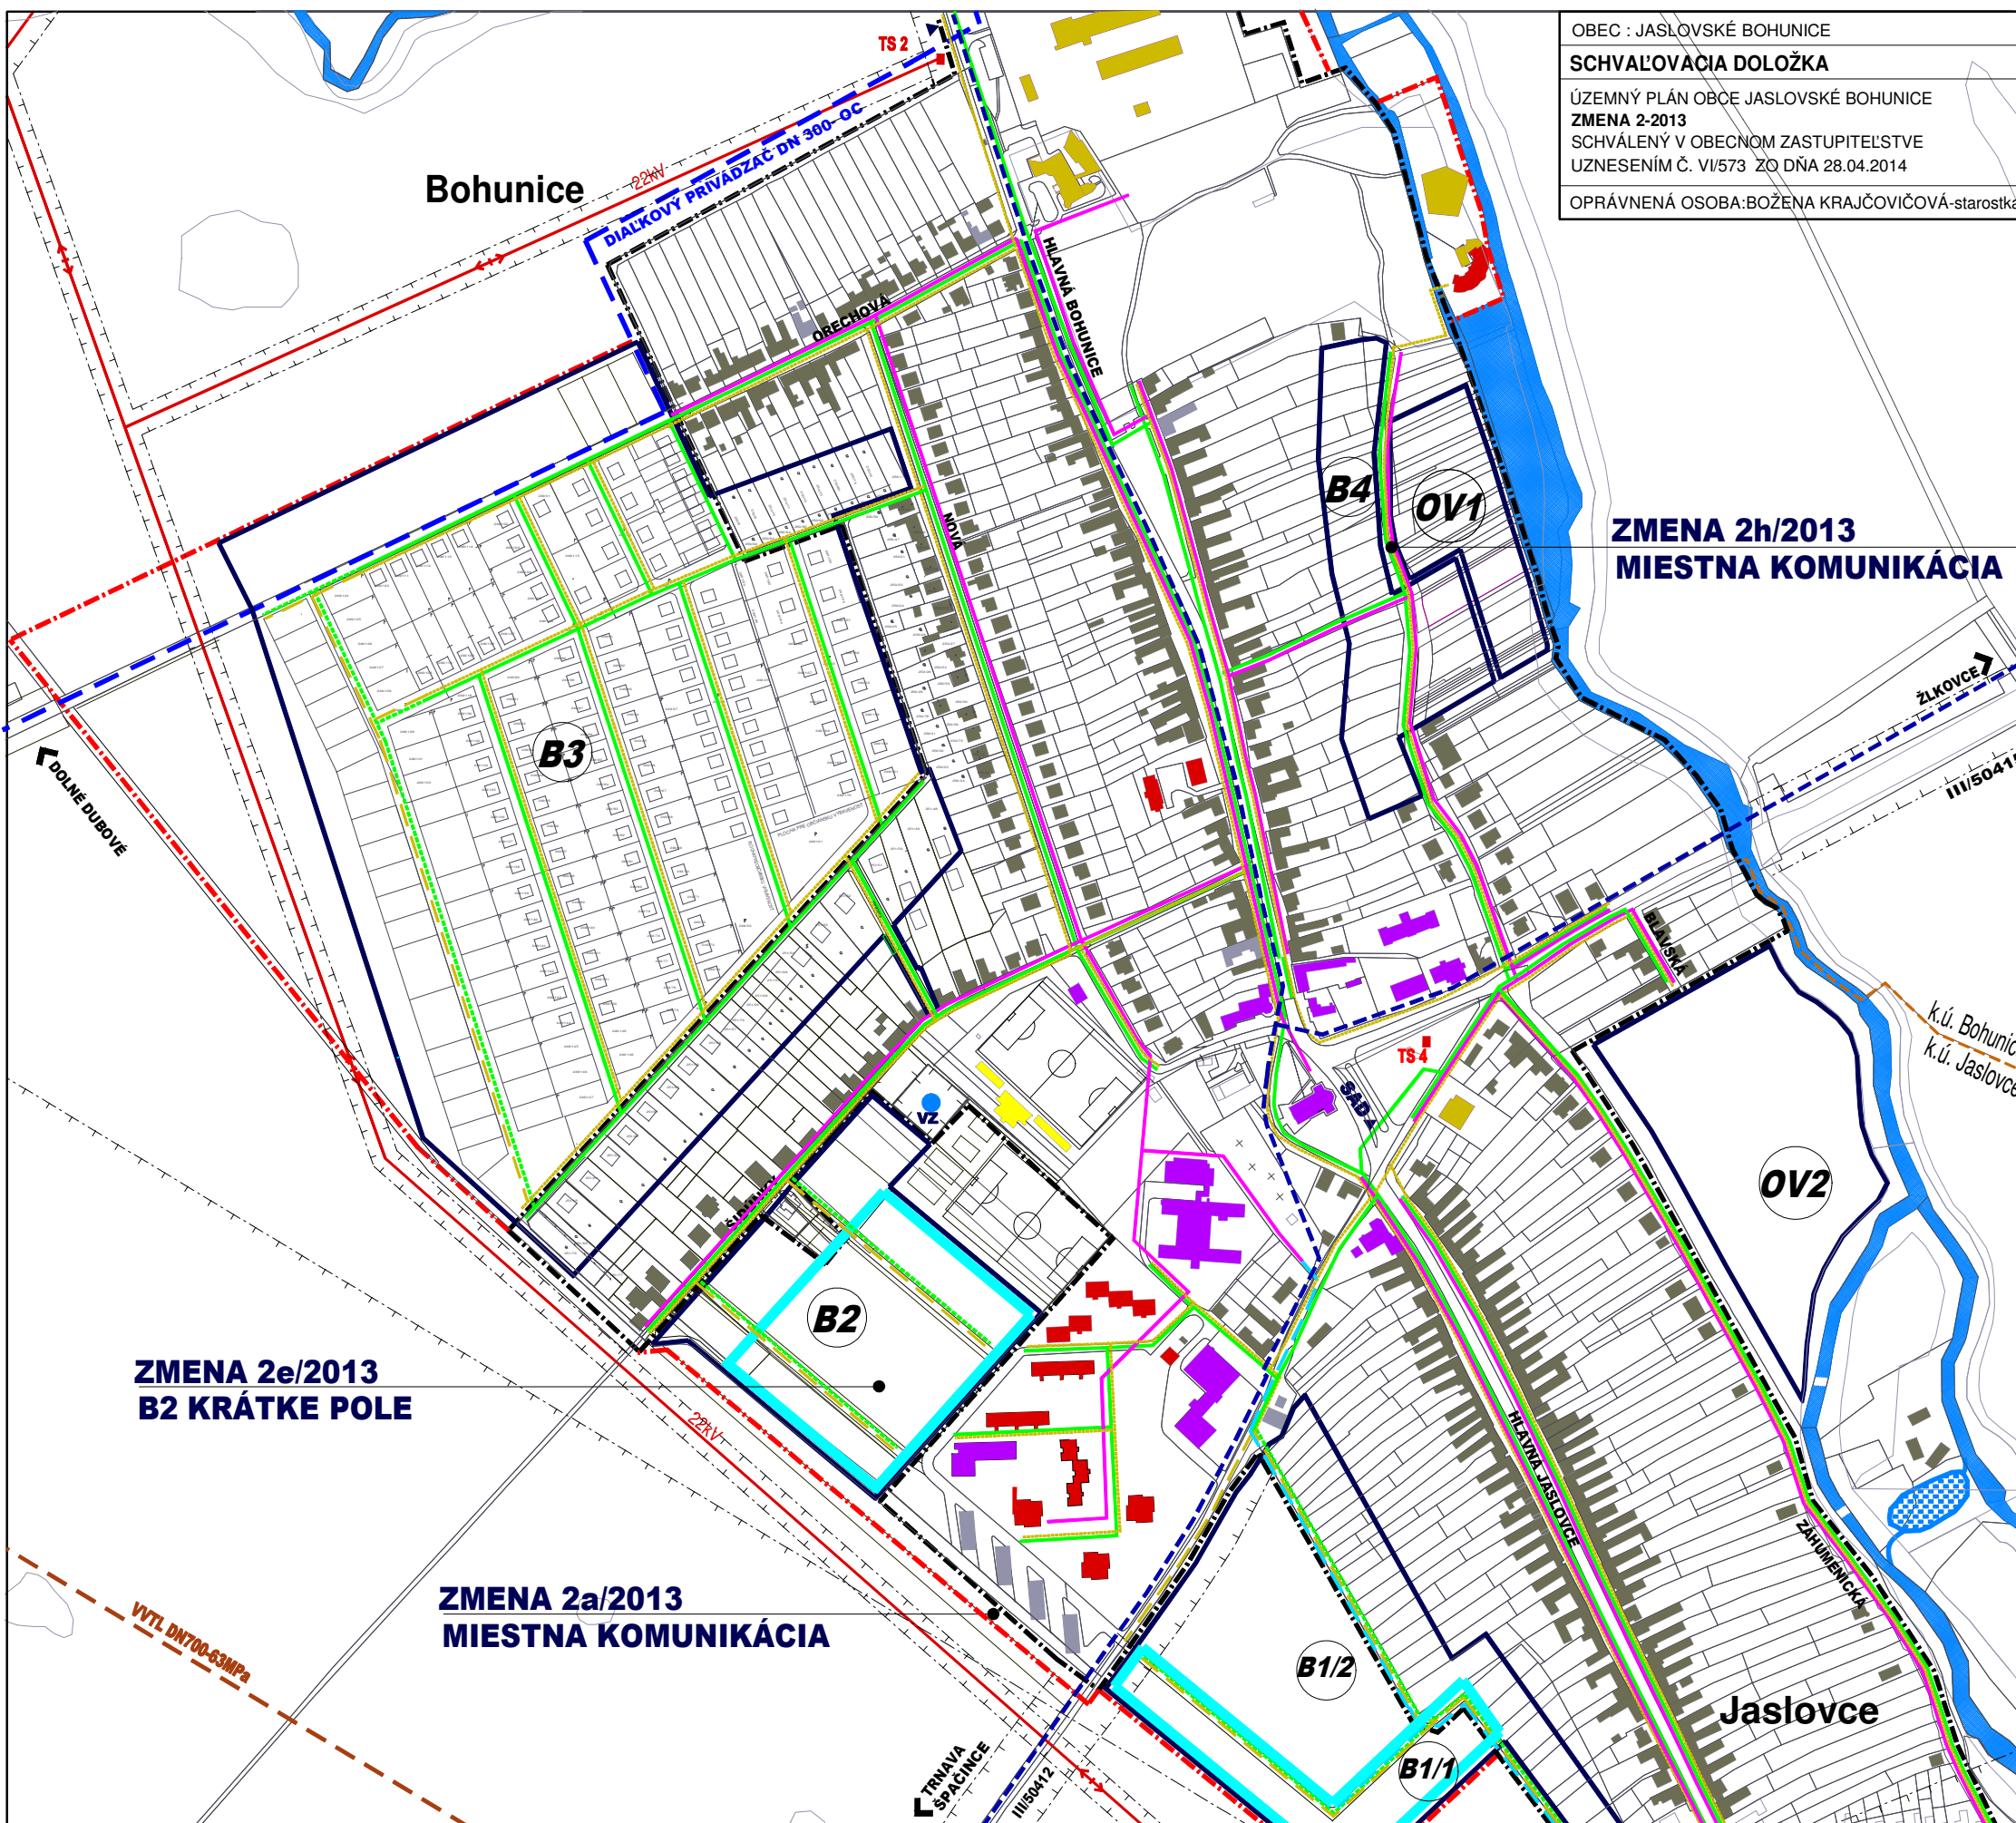


OBEC : JASLOVSKÉ BOHUNICE
SCHVAĽOVACIA DOLOŽKA
 ÚZEMNÝ PLÁN OBCE JASLOVSKÉ BOHUNICE
ZMENA 2-2013
 SCHVÁLENÝ V OBCENOM ZASTUPITELSTVE
 UZNESENÍM Č. VI/573 ZO DŇA 28.04.2014
 OPRÁVNENÁ OSOBA: BOŽENA KRAJČOVIČOVÁ - starostka

JESTV.STAV	NÁVRH	VÝHLAD	
			HRANICA OBCE JASLOVSKÉ BOHUNICE
			KATASTRÁLNA HR.ÚZEMÍ MIESTNYCH ČASTÍ
			HRANICA ZASTAVANÉHO ÚZEMIA
			PLOCHA ZMENY 2/2013
	(B1)–(B5)		PLOCHY BÝVANIA - RODINNÉ DOMY
			PLOCHY BÝVANIA - RODINNÉ DOMY - PRELUKY
	(B1)–(B2)		PLOCHY BÝVANIA - BYTOVÉ DOMY DO 4.NP
	(OV1)–(OV2)		PLOCHY OBČIANSKEJ VYBAVENOSTI
	(R1)		PLOCHY ŠPORTU A REKREÁCIE
	(V1)		PLOCHY SKALDOV A VÝROBY
			VODNÝ TOK, VODNÁ PLOCHA
			CINTORÍN
	VZ		VODNÝ ZDROJ
			DIALKOVÝ VODOVODNÝ PRIVÁDZAČ DN 300
			VZDUŠNÉ ELEKTRICKÉ VEDENIE VN 22 kV
			VVTL PLYNOVOD DN 700-63 MPa
			STL PLYNOVOD
			HORÚCOVOD V OBCI
			DIALKOVÉ KÁBLE
			MIESTNE TELEKOMUNIKAČNÉ KÁBLE
			OCHRANNÉ PÁSMA ROZNEHO DRUHU

ZMENA 2h/2013
MIESTNA KOMUNIKÁCIA

ZMENA 2e/2013
B2 KRÁTKE POLE

ZMENA 2a/2013
MIESTNA KOMUNIKÁCIA

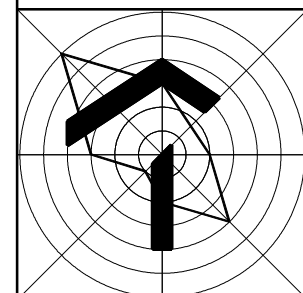

ZMENA 2/2013 - ČISTOPIS
ÚZEMNÝ PLÁN OBCE JASLOVSKÉ BOHUNICE

OBSTARÁVATEĽ : OBEC JASLOVSKÉ BOHUNICE
 SPRACOVATEĽ : A5 ATELIÉR ARCHITEKTÚRY A URBANIZMU TRNAVA

ENERGETIKA, TELEKOMUNIKÁCIE

HLAVNÝ RIEŠITEĽ : ING.ARCH. PETER ODNOGA