


ÚZEMNÝ PLÁN OBCE JASLOVSKÉ BOHUNICE - ZMENA 01/2008 - PANSKÉ DIELY

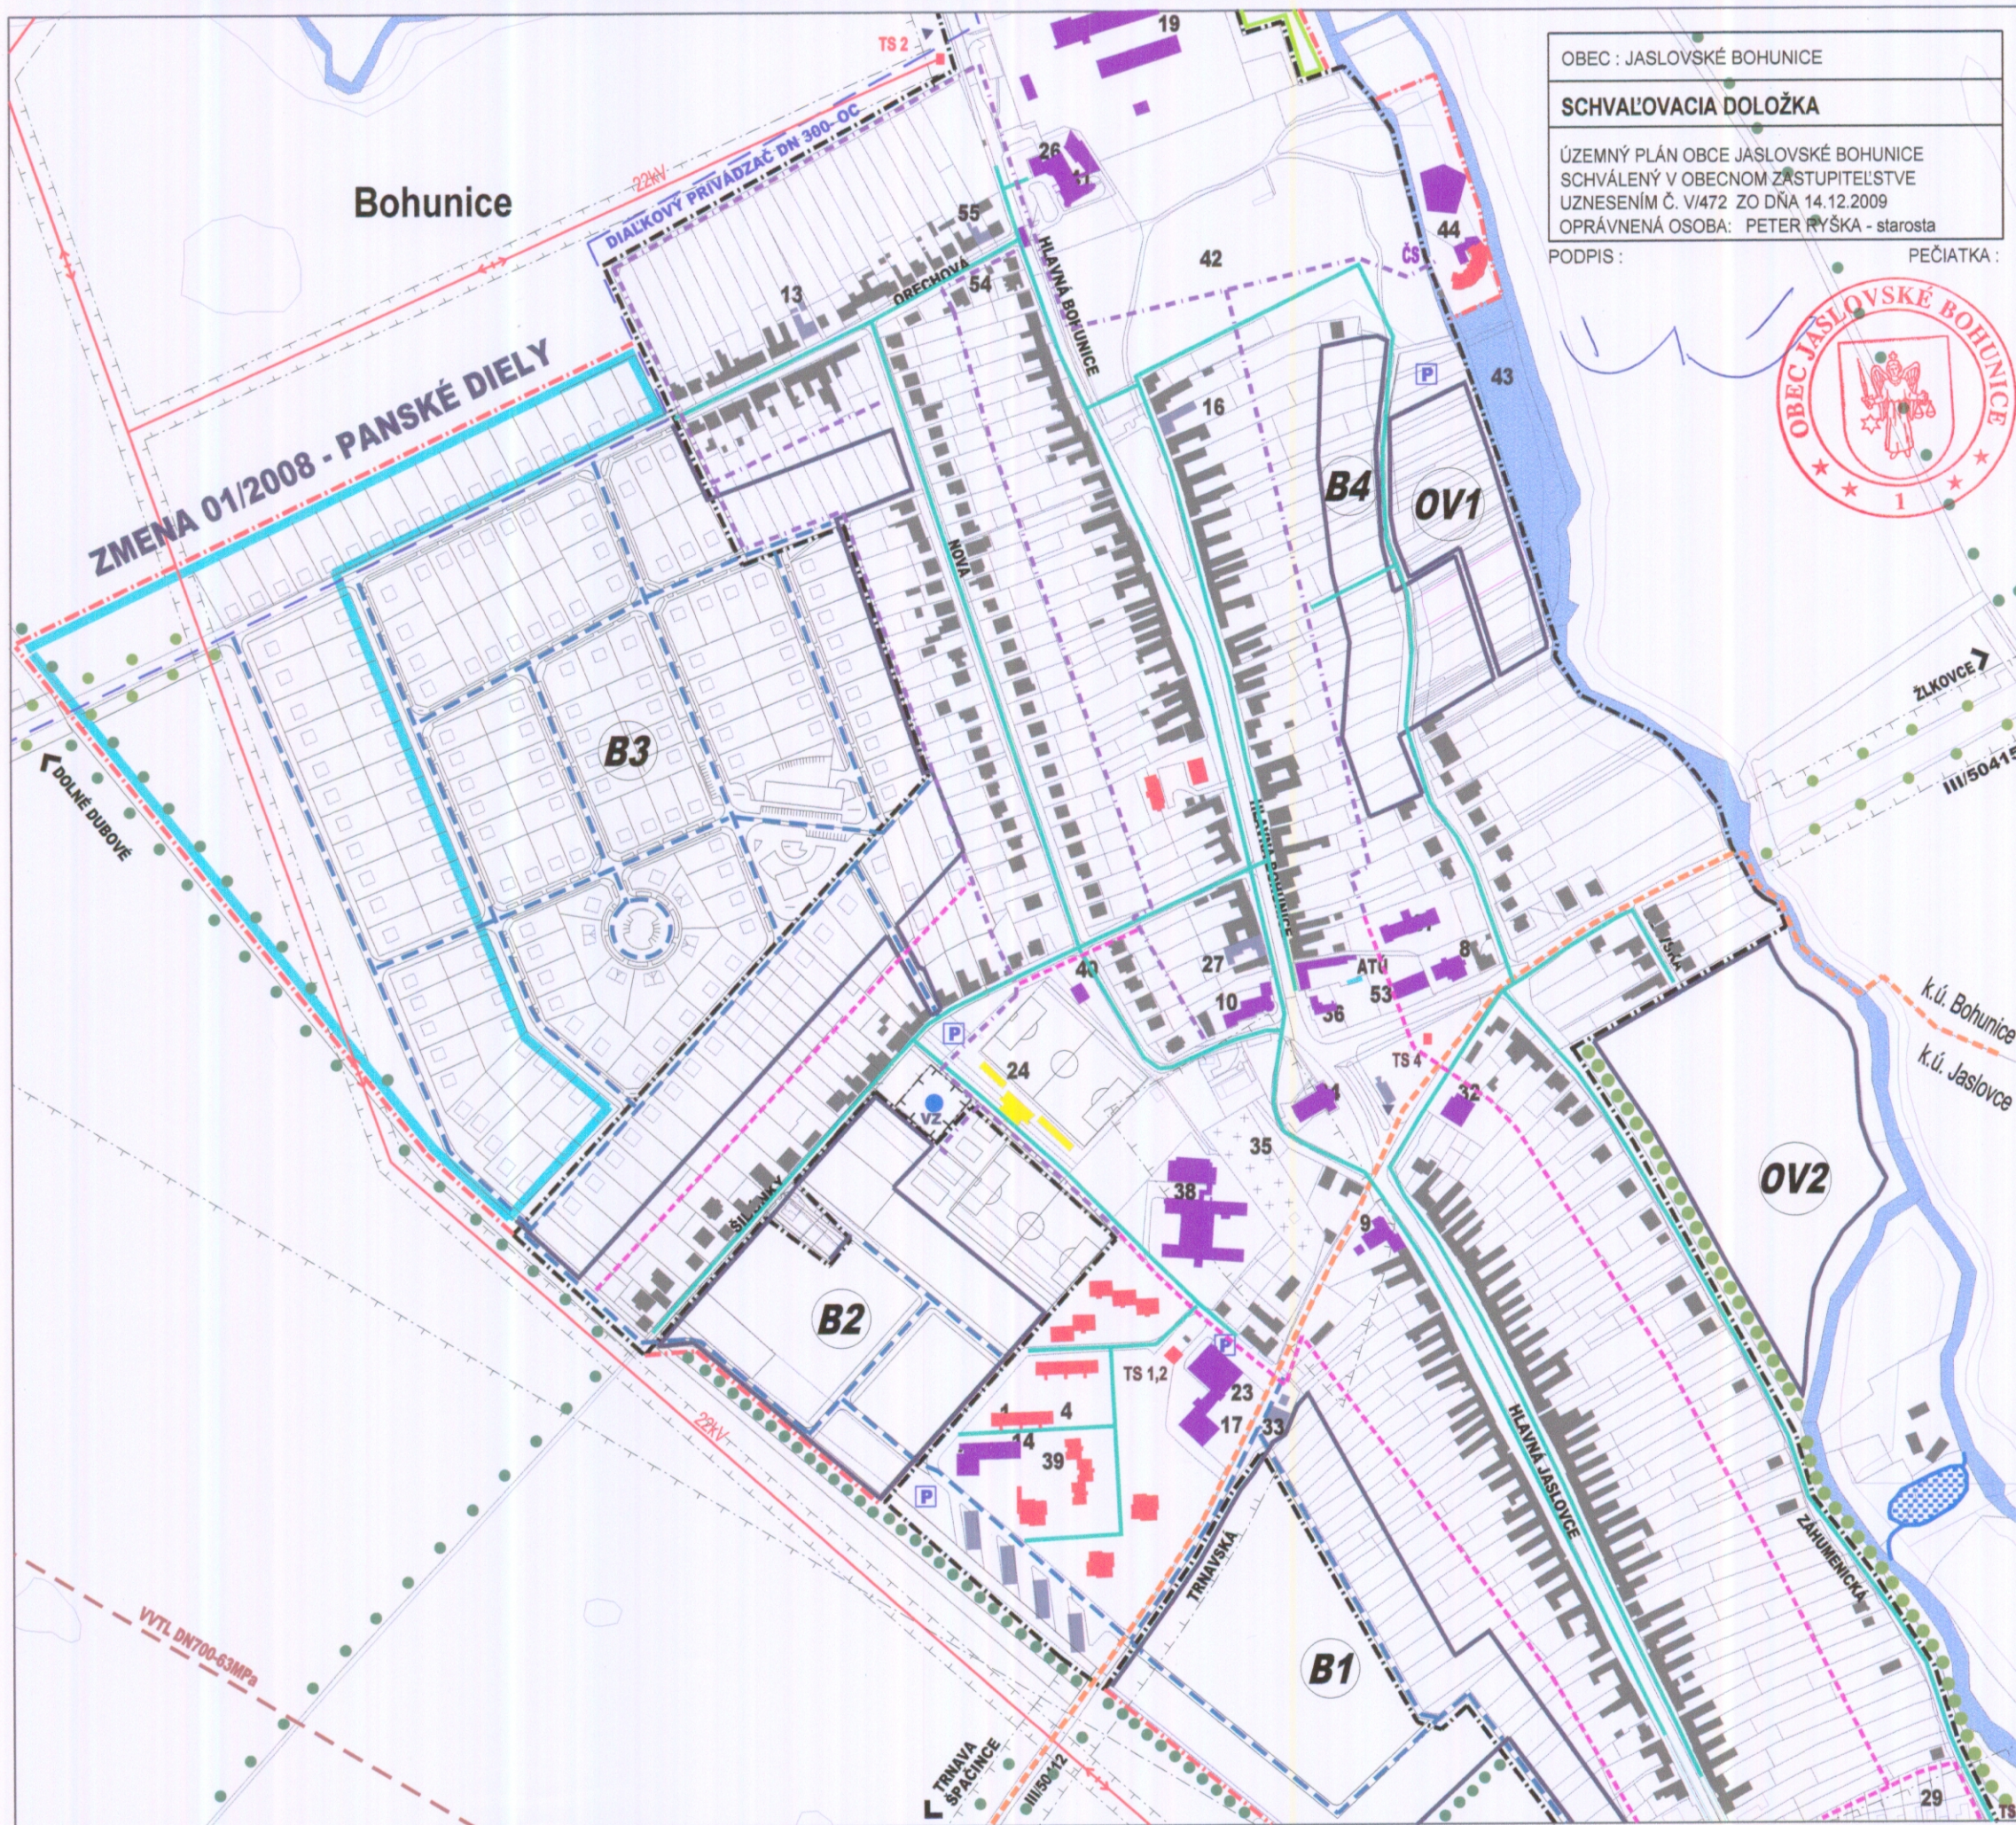

OBEC : JASLOVSKÉ BOHUNICE

SCHVAĽOVACIA DOLOŽKA

ÚZEMNÝ PLÁN OBCE JASLOVSKÉ BOHUNICE
SCHVÁLENÝ V OBEČNOM ZÁSTUPITELSTVE
UZNESENÍM Č. V/472 ZO DŇA 14.12.2009


OPRÁVNENÁ OSOBA: PETER RYŠKA - starosta

PODPIS :

PEČIATKA :



JESTV.STAV	NÁVRH	VÝHLAD	
---			HRANICA ÚZEMIA OBCE JASLOVSKÉ BOHUNICE
---			KATASTRÁLNA HRANICA ÚZEMÍ MIESTNYCH ČASTÍ
---			HRANICA ZASTAVANÉHO ÚZEMIA OBCE
			PLOCHA ZMENY 01/2008
	B1-B5		PLOCHY BÝVANIA - RODINNÉ DOMY
	B1-B2		PLOCHY BÝVANIA - RODINNÉ DOMY - PRELUKY
	OV1-OV2		PLOCHY OBČIANSKEJ VÝBAVENOSTI
	R1		PLOCHY ŠPORTU A REKREÁCIE
	V1		PLOCHY SKALDOV A VÝROBY
	Z1		VODNÝ TOK, VODNÁ PLOCHA
			LESNÉ BIOCENTRUM, OBORA
			CINTORÍN
	VZ		VODNÝ ZDROJ
			DIALKOVÝ VODOVODNÝ PRIVÁDZAČ DN 300
			OBEČNÝ VODOVOD
			ZÁVLAHOVÝ OBEČNÝ VODOVOD
	ČOV		ČISTIAREŇ ODPADOVÝCH VOD
			OCHRANNÉ PÁSMA ROZNEHO DRUHU

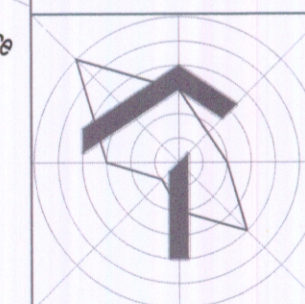

ÚZEMNÝ PLÁN OBCE JASLOVSKÉ BOHUNICE

ZMENA 01/2008 - ČISTOPIS

OBSTARÁVATEĽ : OBEC JASLOVSKÉ BOHUNICE

SPRACOVATEĽ : A5 ATELIÉR ARCHITEKTÚRY A URBANIZMU TRNAVA

VODOVOD

HLAVNÝ RIEŠITEĽ : ING.ARCH. PETER ODNOGA

KOLEKTÍV : ING.ARCH. TATIANA MAGULOVÁ, ING.ARCH. IRENA DOROTJAKOVÁ,
ING.HANA FRAŇOVÁ, ING. RUDOLF HASIČKA, PETER SRPOŇ

1:5 000

4

07/2009