


ÚZEMNÝ PLÁN OBCE JASLOVSKÉ BOHUNICE - ZMENA 7/2019

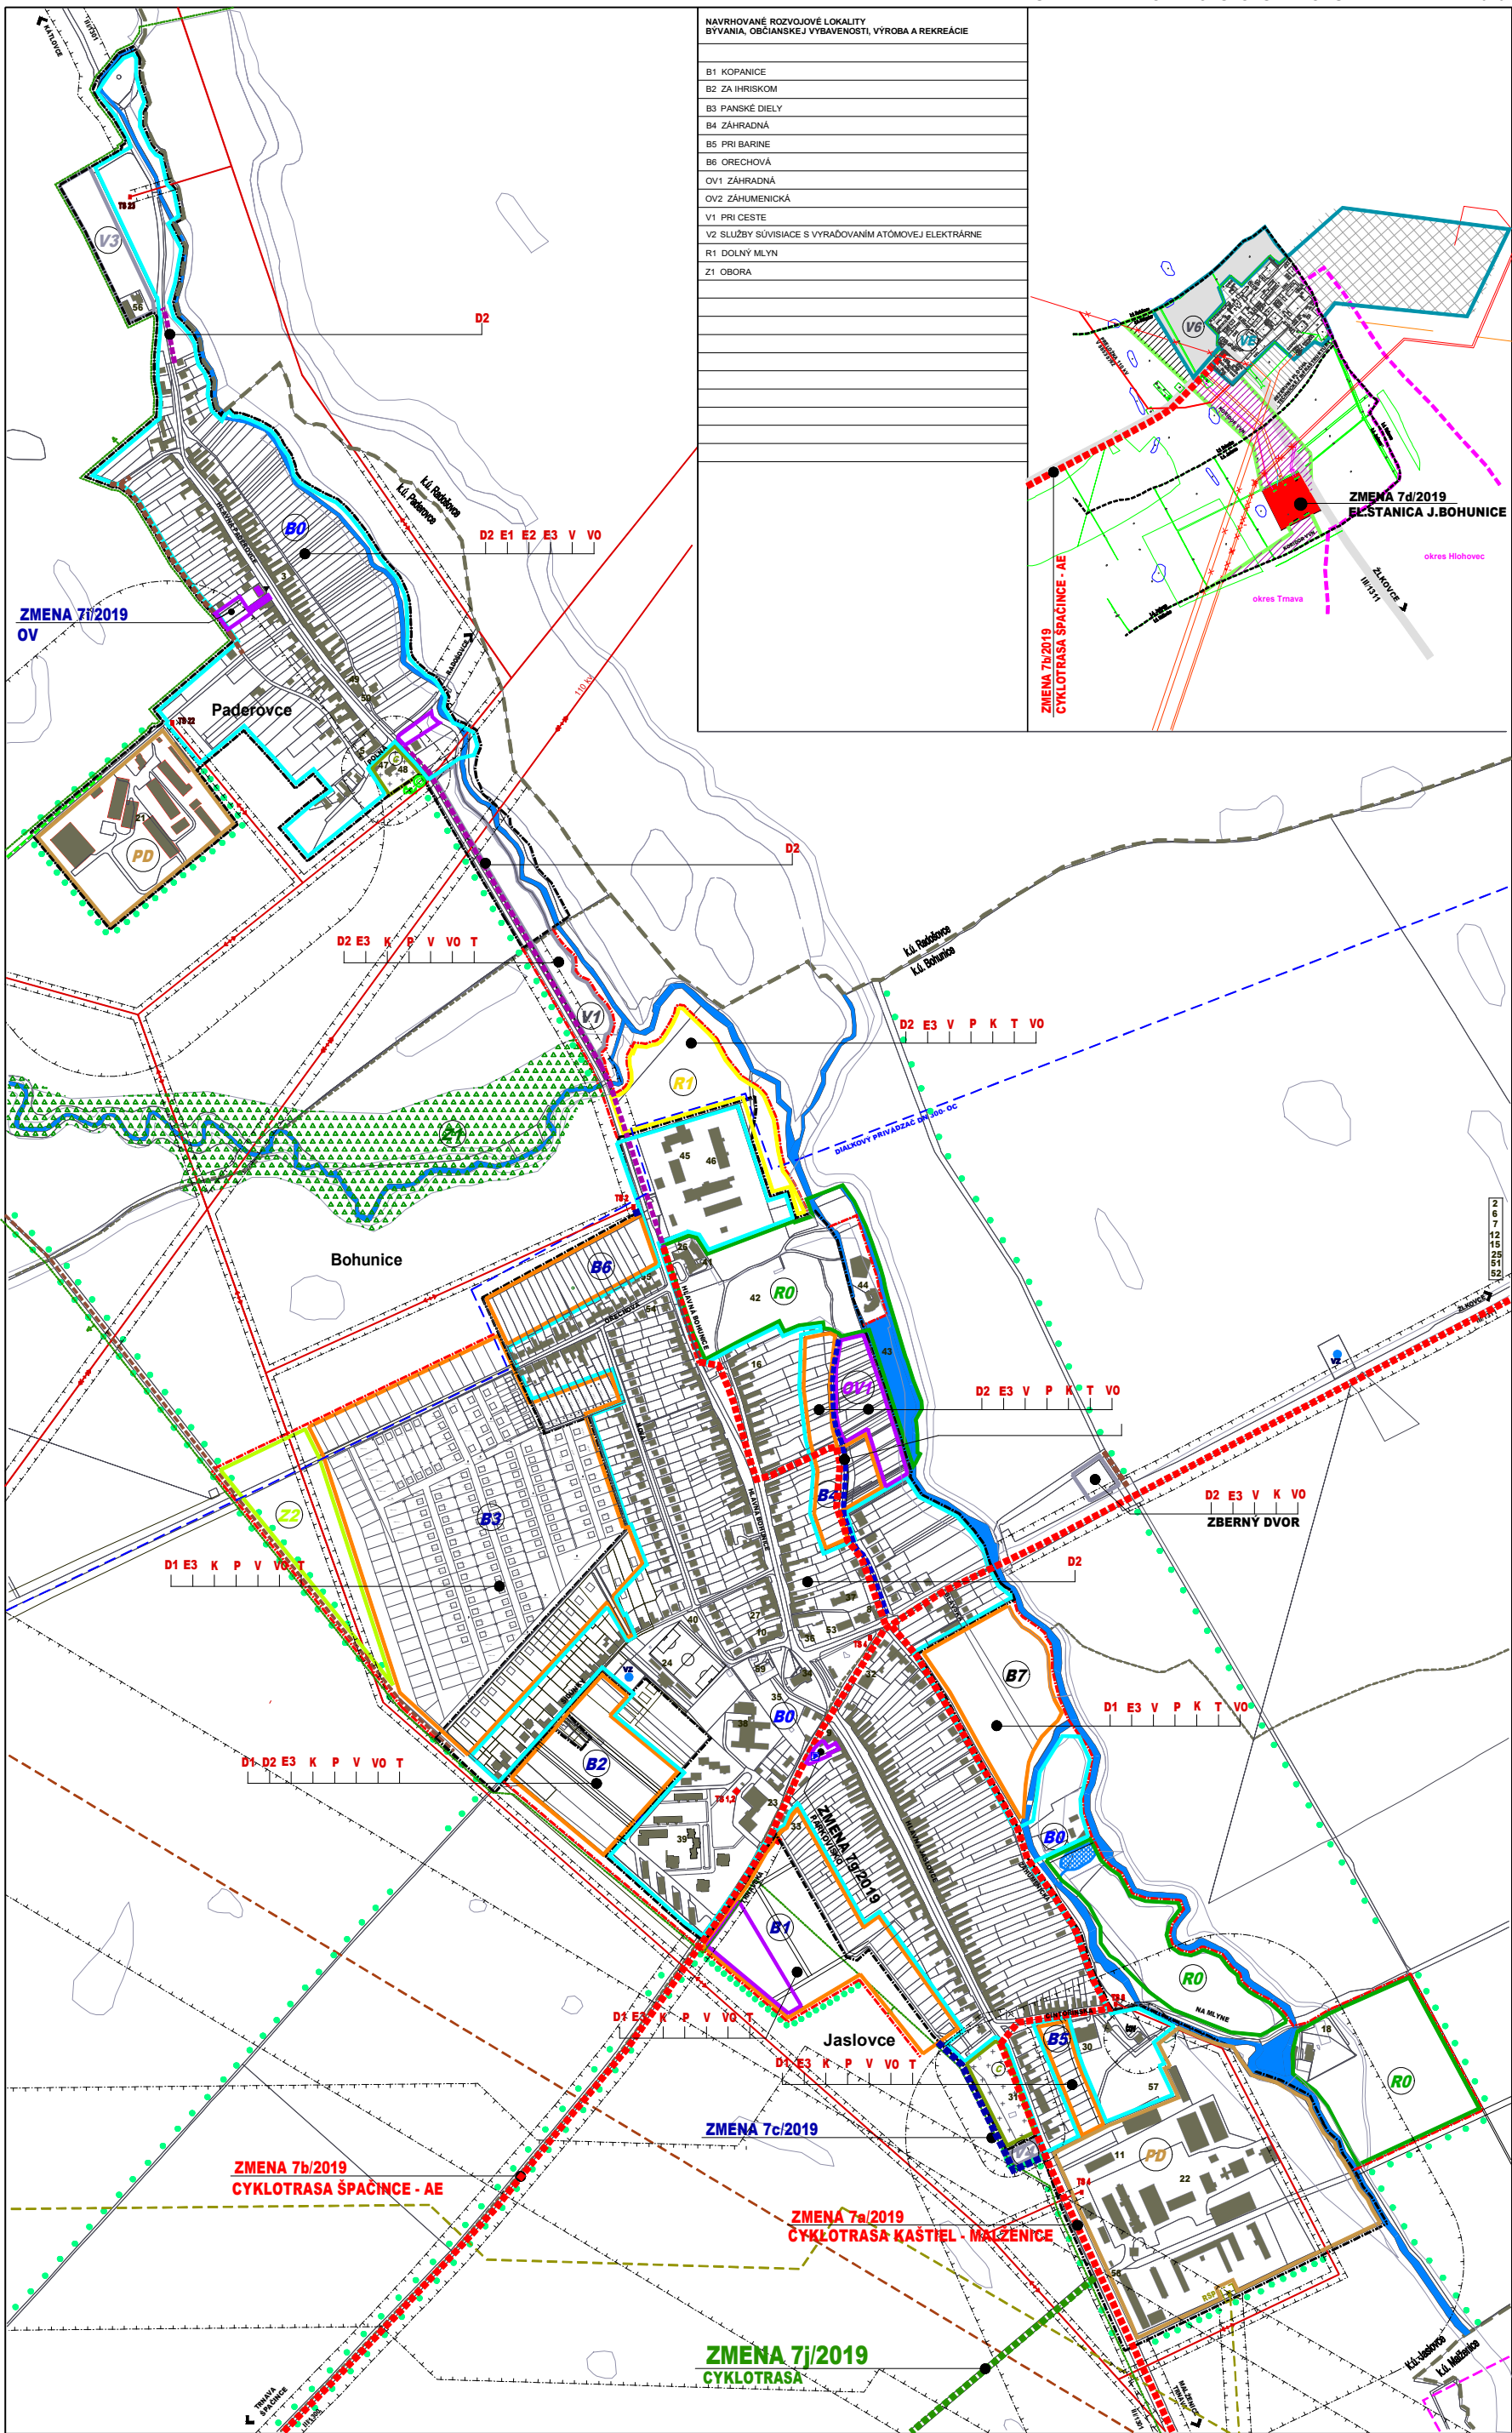

JESTV. STAV	NÁVRH	VÝHLAD
		Hraničnaja obce Jaslovské Bohunice
		Katastrálna hr. území miestnych častí
		Hranica zastavaného územia
		Hranica zást. časti- plochy bývania
		Plochy atomovej elektrárne
		Hranica zást.-pl. skladov a výroby
		Hranica zást.-pl. poľnohosp. výroby
		Hranica zást.-pl. športu a rekreácie
		Hranica zást.-pl. občian. vybavenosti
		Cintorín
		Hranica zást.-vodná plocha, tok
	D1	Lesné biocentrum-obora
	D2	Novonavrhovaná mestská komunikácia
	D3	Úprava dopravného priestoru ciest
	E1	Úprava križovatky
	E2	Stavba a rekonštrukcia trafostaníc
	E3	Stavba a rekonštrukcia el. siete vn
	K	Stavba splaškovej a dažďovej kanalizácie
	P	Stavba rozvodov plynu
	V	Stavba vodovodnej siete
	V0	Stavba a rekonštrukcia verej. osvetl.
	T	Stavba telekomunikačnej siete
		verejnoprospesné stavby lúňové
		Miestna komunikácia obsluhá C2,C3
		Cyklistická a pešia trasa D2
		Účelová cesta - lesná cesta
		Cyklotrasa
		Vodný zdroj
		Liniové prírodné prvky
		Čistiareň odpadových vod
		Regulačná stanica plynu
		VvTl. plynovod DN 500-63MPa
		Ochranné pásmo VvTL DN 500 - 200m
		VvTL. plynovod DN 700-63MPa
		Ochranné pásmo VvTL DN 700 - 200m
		Trafostanica
		Vzdúšné el. vedenie VVN 110kV
		Vzdúšné el. vedenie VN 22kV
		Atú
		Horúčovod z EBO
		Chvíľ spačínsko-nížňanske polia
		Ochranné pásma rozneho druhu
EXISTUJÚCE ZARIADENIA OBČANSKEJ VYBAVENOSTI, VYROBY A SKLADOV		
2	ALLDECO s.r.o.-DEKONTAMINÁCIA, SPRACOVANIE ODPADOV	
3	ALLDECO s.r.o.-PREVÁDZKA	
5	EKO LAS s.r.o.-CHEM.PRIPRÁVKY, ZBRANE, STRELIVO, POLOVNÍCKE POTREBY	
6	EKO SUR-ING-JULIUS PISKO, PROJEKTOVÝ MANAŽMENT ŽP, GEOLOGIA, ODPAKY	
7	ENERGOMONT s.r.o. MONTÁŽNA SPRÁVA, STROJE A TECHNOLOGICKÉ ZARIADENIA	
9	GASTO-MARKET'R'-VLIAM REMENAR, POTRAVINY, PONOSTINSTVO	
10	CHILADIACE VEZE BOHUNICE S.R.O., UNIVERZÁLNA STAVEBNÁ SPOLOČNOSŤ	
11	CHILADIACE VEZE BOHUNICE S.R.O.-PREVÁDZKA	
14	LEKAREN	
15	MARATOM s.r.o.-PREVÁDZKA A ÚDRŽBA MaR. DOĐÁVKA A MONTÁŽ EPS	
16	ONDRUŠKA PAVOL-RACING, PNEUSERVISNÉ SLUŽBY, OPRAVY AUTOMOBILOV	
18	REKREAČNÉ CENTRUM (MLYN), UBYTOVANIE, STRELNICA, TENIS	
20	PHC s.r.o.-VÝROBA A ROZVOJ CERTIFIKOVANÝCH BETÓNOVÝCH ZMESÍ	
21	PDP RADOŠOVCE-PADEROVCE	
22	POĽNOHOSPODÁRSKE DRUŽSTVO JASLOVSKE BOHUNICE	
23	SPOLOČENSKÝ DOM-RESTAURACNÁ ČINNOSŤ, POĽNOHOSPODÁRSKE MUZEUM	
24	SPORTOVOJE AREÁL	
26	SLOVENSKÉ ELEKTARNÉ a.s.-ZÁVOD ATÓMOVEJ ELEKTARNÉ BOHUNICE, VYZ	
26	SLOVENSKÉ ELEKTARNÉ a.s.-KAŠTEL-REGIONÁLNE KONZULTAČNÉ CENTRUM	
27	STOLARSTVO BENO, DREVOPYROBA, EUROKON.DVERE, BYTOVÉ DOPLNKY	
28	ŠIMKO MAREK-SHP, KOMPLETNÉ SLUŽBY-PROTIPOŽIARNA OCHRANA	
31	CINTORÍN, DOM SMÚTKU-JASLOVCE	
32	OBECNÝ URAD, POŠTA	
33	ČERPACIA STANICA POHONNYCH HMOT	
34	RK KOSTOL sv.MICHALA ARCHANJELA	
35	CINTORIN BOHUNICE	
36	FARSKÝ URAD	
37	MATERSKÁ ŠKOLA	
38	ZÁKLADNÁ ŠKOLA	
39	ZDRAVOTNÉ STREDISKO, SLUŽBY	
40	HASIČSKÁ ZBROJNICA-JASLOVSKE BOHUNICE	
41	NEOBAROKOVÝ KAŠTEL-REGIONÁLNE KONZULTAČNÉ CENTRUM	
42	PARK PRI KAŠTELI, ODDYCHOVÝ AREÁL	
43	RYBNÍK	
44	AMFITEATER	
45	POLICIA	
46	INTERNÁT	
47	CINTORIN, DOM SMÚTKU-PADEROVCE	
48	FILIÁLNY KOSTOL sv.MARTINA BISKUPA	
49	DOM KULTURY-PADEROVCE	
50	HASIČSKÁ ZBROJNICA-PADEROVCE	
51	AUTOBUSOVÁ STANICA	
52	POŠTA	
53	POTRAVINY, PRIEMYSELNÝ TOVAR	
54	ZÁHRADNÝ RAJ	
55	SADRA	
56	SHR HOSPODÁRSKY DVOR-RASTLINNÁ VÝROBA	
57	BAŽANTNICA	
58	JOTOMA-LAMINACIA PLASTOVÝCH PROFILOV	
59	WENTA GROUP, s.r.o.	
OBEC : JASLOVSKÉ BOHUNICE SCHVALOVACIA DOŁOŽKA ÚZEMNÝ PLÁN OBCE JASLOVSKÉ BOHUNICE ZMENA 7-2019 SCHVALENÝ V OBECNOM ZASTUPITELSTVE UZNESENÍM Č.844/VIII ZO DŇA 23.06.2022 VZN Č.142 OPRÁVNENÁ OSOBA:BOŽENA KRAJČOVIČOVÁ-starostka		
ZMENA 7/2019 - ČISTOPSIS		
ÚZEMNÝ PLÁN OBCE JASLOVSKÉ BOHUNICE		
OBSTARÁVATEĽ : OBEC JASLOVSKÉ BOHUNICE		
SPRACOVATEĽ : AS.ATELIER ARCHITEKTÚRY A URBANIZMU TRNAVA		
SCHÉMA ZÁVAZNÝCH ČASTÍ A VPS		
HLAVNÝ RIŠIELST' : ING.ARCH. PETER ODNOGA		
1 : 7 500		
10		
05/2022		