

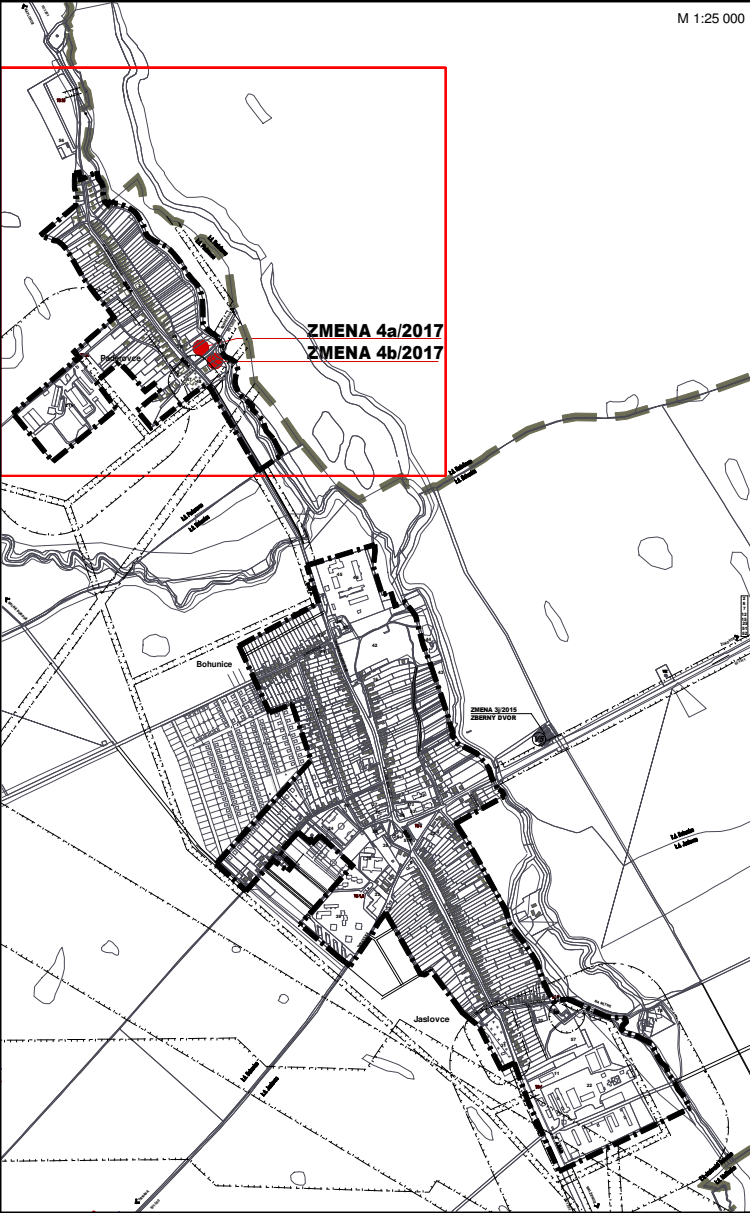
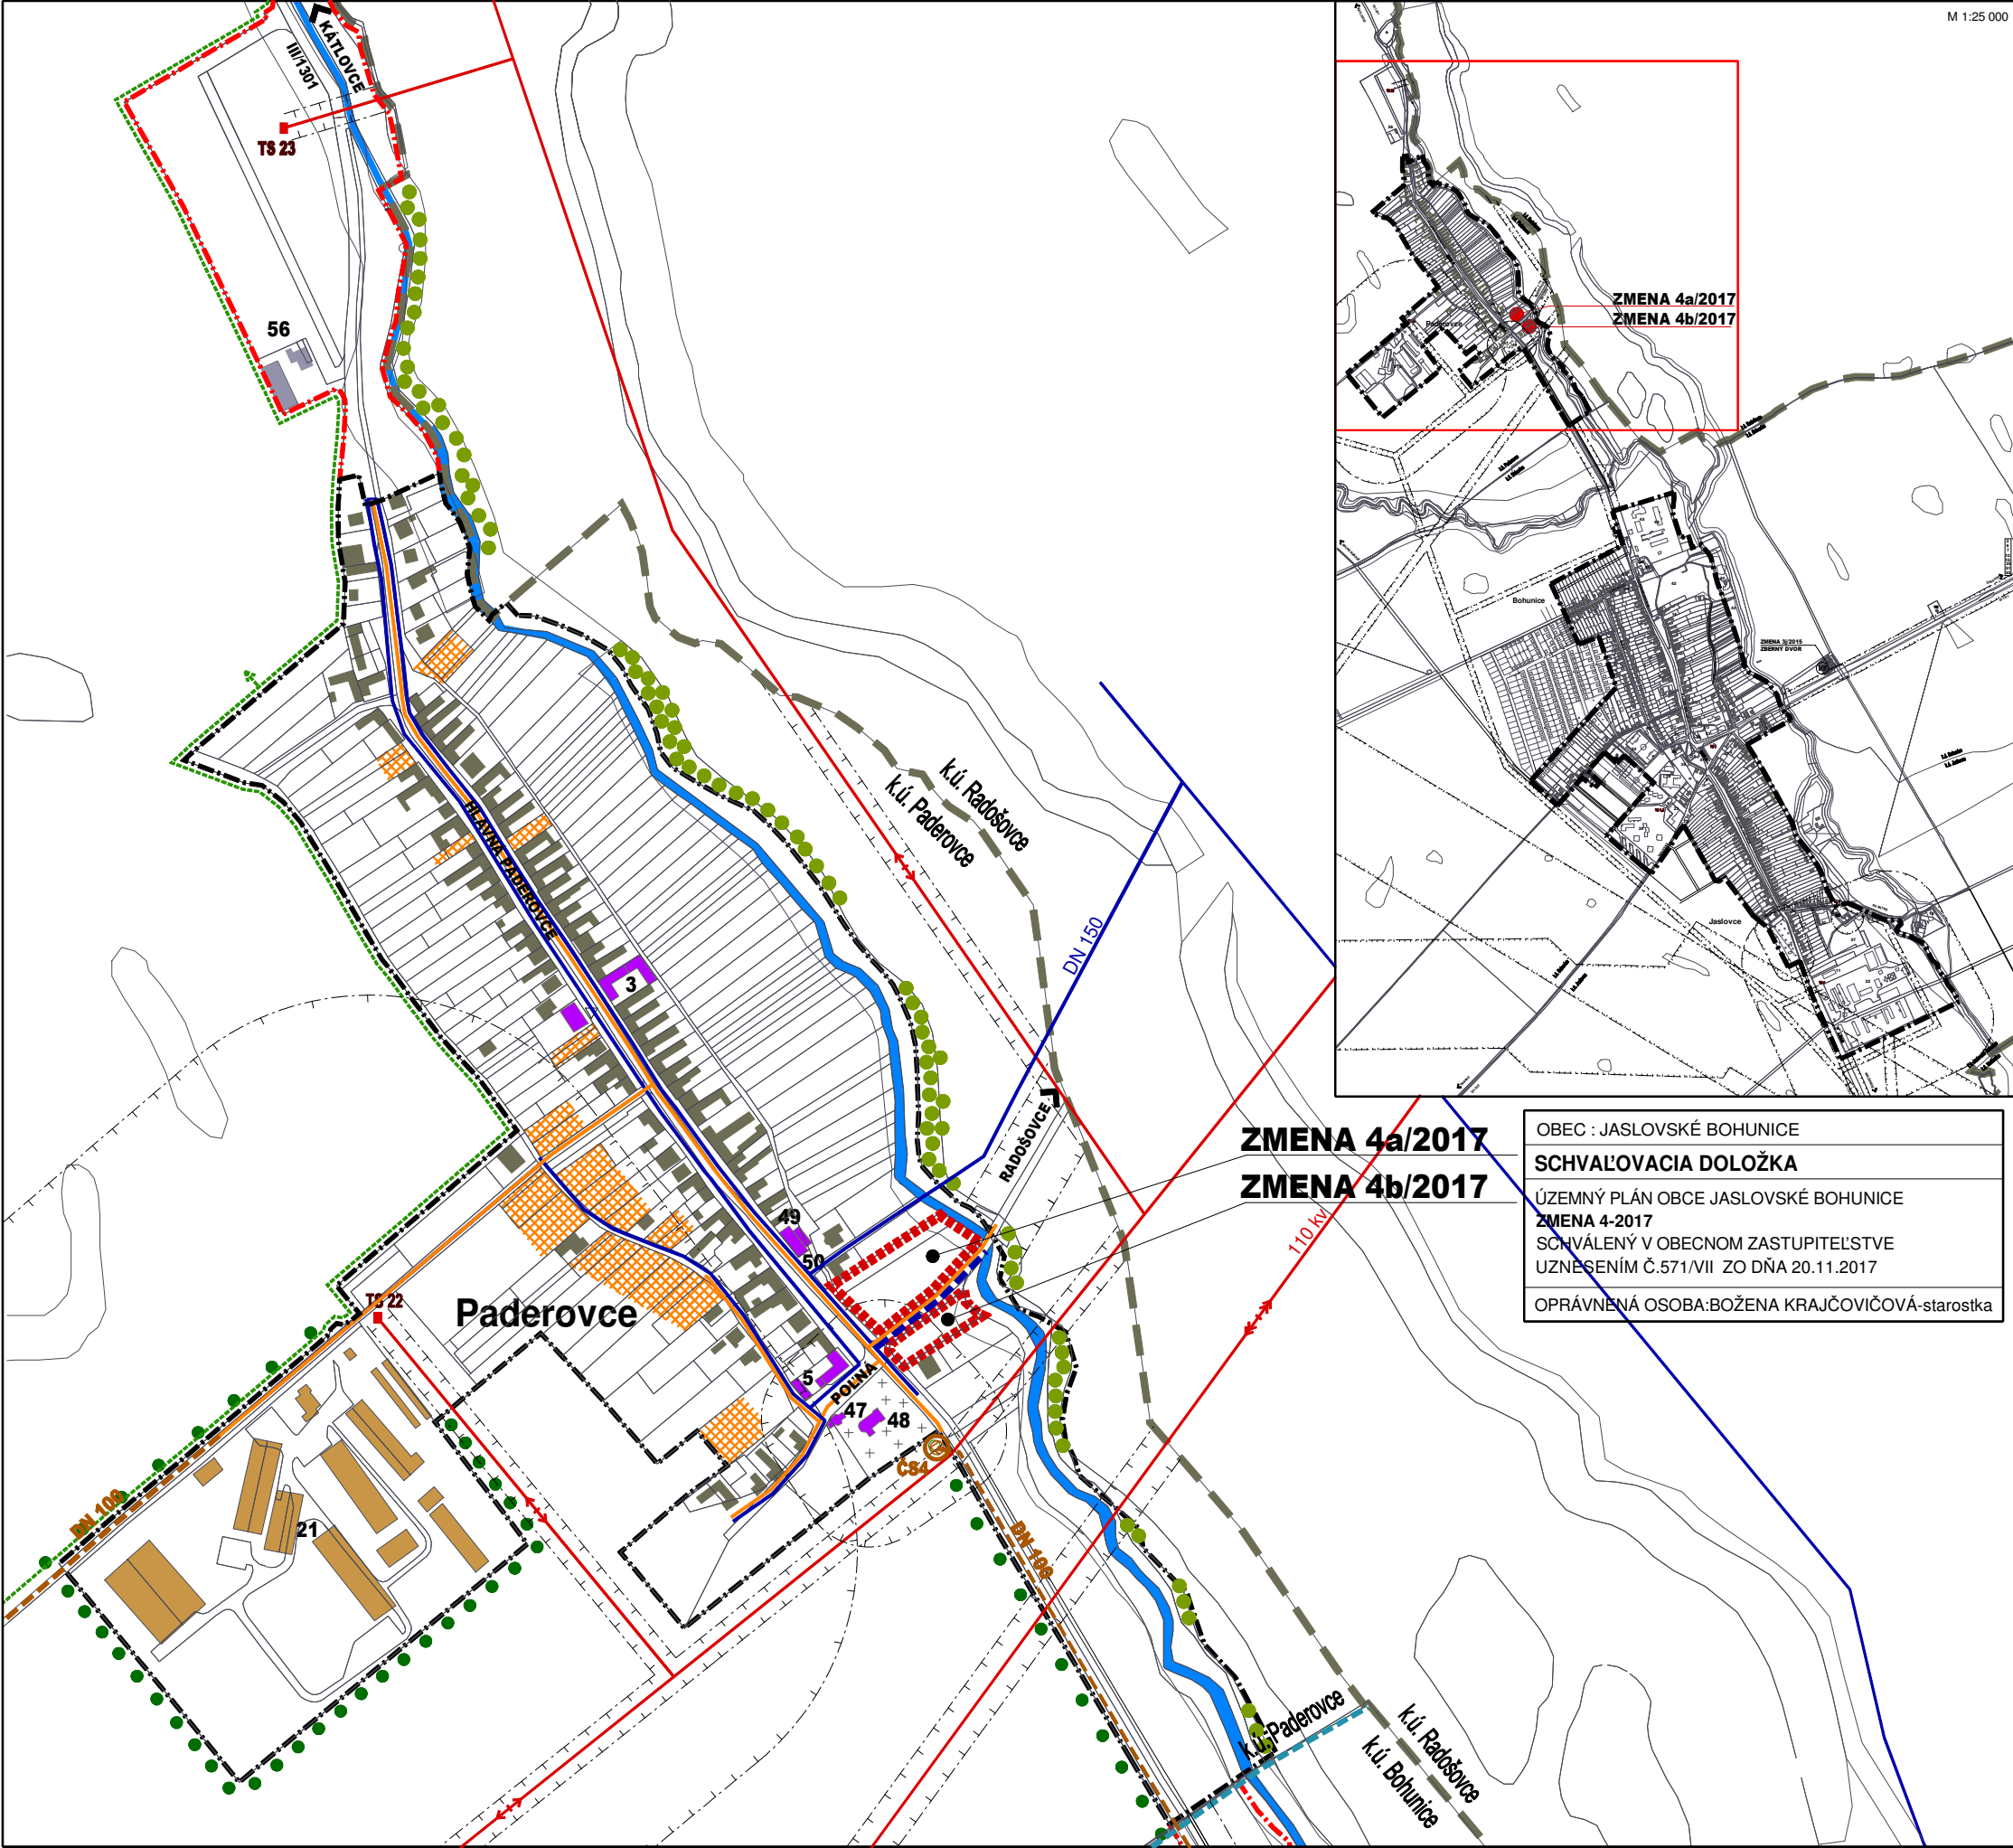


ÚZEMNÝ PLÁN OBCE JASLOVSKÉ BOHUNICE - ZMENA 4/2017

 

OBEC : JASLOVSKÉ BOHUNICE
SCHVAĽOVACIA DOLOŽKA
ÚZEMNÝ PLÁN OBCE JASLOVSKÉ BOHUNICE
ZMENA 4-2017
SCHVÁLENÝ V OBECNOM ZASTUPITEĽSTVE
UZNESENÍM Č.571/VII ZO DŇA 20.11.2017
OPRÁVNENÁ OSOBA:BOŽENA KRAJČOVIČOVÁ-starostka

JESTV. STAV	NÁVRH	VÝHLAD	
			HRANICA OBCE JASLOVSKÉ BOHUNICE
			KATASTRÁLNA HR.ÚZEMÍ MIESTNYCH ČASTÍ
			HRANICA ZASTAVANÉHO ÚZEMIA
			PLOCHY BÝVANIA-RODINNÉ DOMY
			PLOCHY BÝVANIA-RODINNÉ DOMY-PRELUKY
			PLOCHY BÝVANIA-BYTOVÉ DOMY DO 4NP
			PLOCHY OBČIANSKEJ VYBAVENOSTI
			PLOCHY ŠPORTU A REKREÁCIE
			PLOCHY SKLADOV A VÝROBY
			PLOCHY POĽNOHOSPODÁRSKEJ VÝROBY
			KULTÚRNA PAMiatKA ÚKZP
			CINTORÍN
			LÍNIOVÁ A VYSOKÁ SPRIEVODNÁ ZELEŇ
			VODNÝ TOK, VODNÁ PLOCHA
			CHVÚ ŠPAČINSKO-NIŽNIA NSKE POLIA
			CESTA III.TRIEDY, V SÍDLE ZBERNÁ B1
			VODOVOD
			GRAVITAČNÁ KANALIZÁCIA
			TLAKOVÁ KANALIZÁCIA
			PREČERPÁVACIA STANICA
			TRAFOSTANICA
			VZDUŠNÉ EL.VEDENIE VVN 110kV
			VZDUŠNÉ EL.VEDENIE VN 22kV
			ATÚ
			OCHRANNÉ PÁSMA ROZNEHO DRUHU
			ZMENA 4/2017
			HRANICA ZMIEN 4/2017

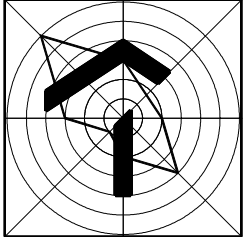

ZMENA 4/2017 - ČISTOPIS

ÚZEMNÝ PLÁN OBCE JASLOVSKÉ BOHUNICE

OBSTARÁVATEĽ : OBEC JASLOVSKÉ BOHUNICE
SPRACOVATEĽ : A5 ATELIER ARCHITEKTÚRY A URBANIZMU TRNAVA

VODNÉ HOSPODÁRSTVO

HLAVNÝ RIEŠITEĽ : ING.ARCH. PETER ODNAGA

1 : 5 000 **4** 09/2017