



ÚZEMNÝ PLÁN OBCE JASLOVSKÉ BOHUNICE - ZMENA 3/2015

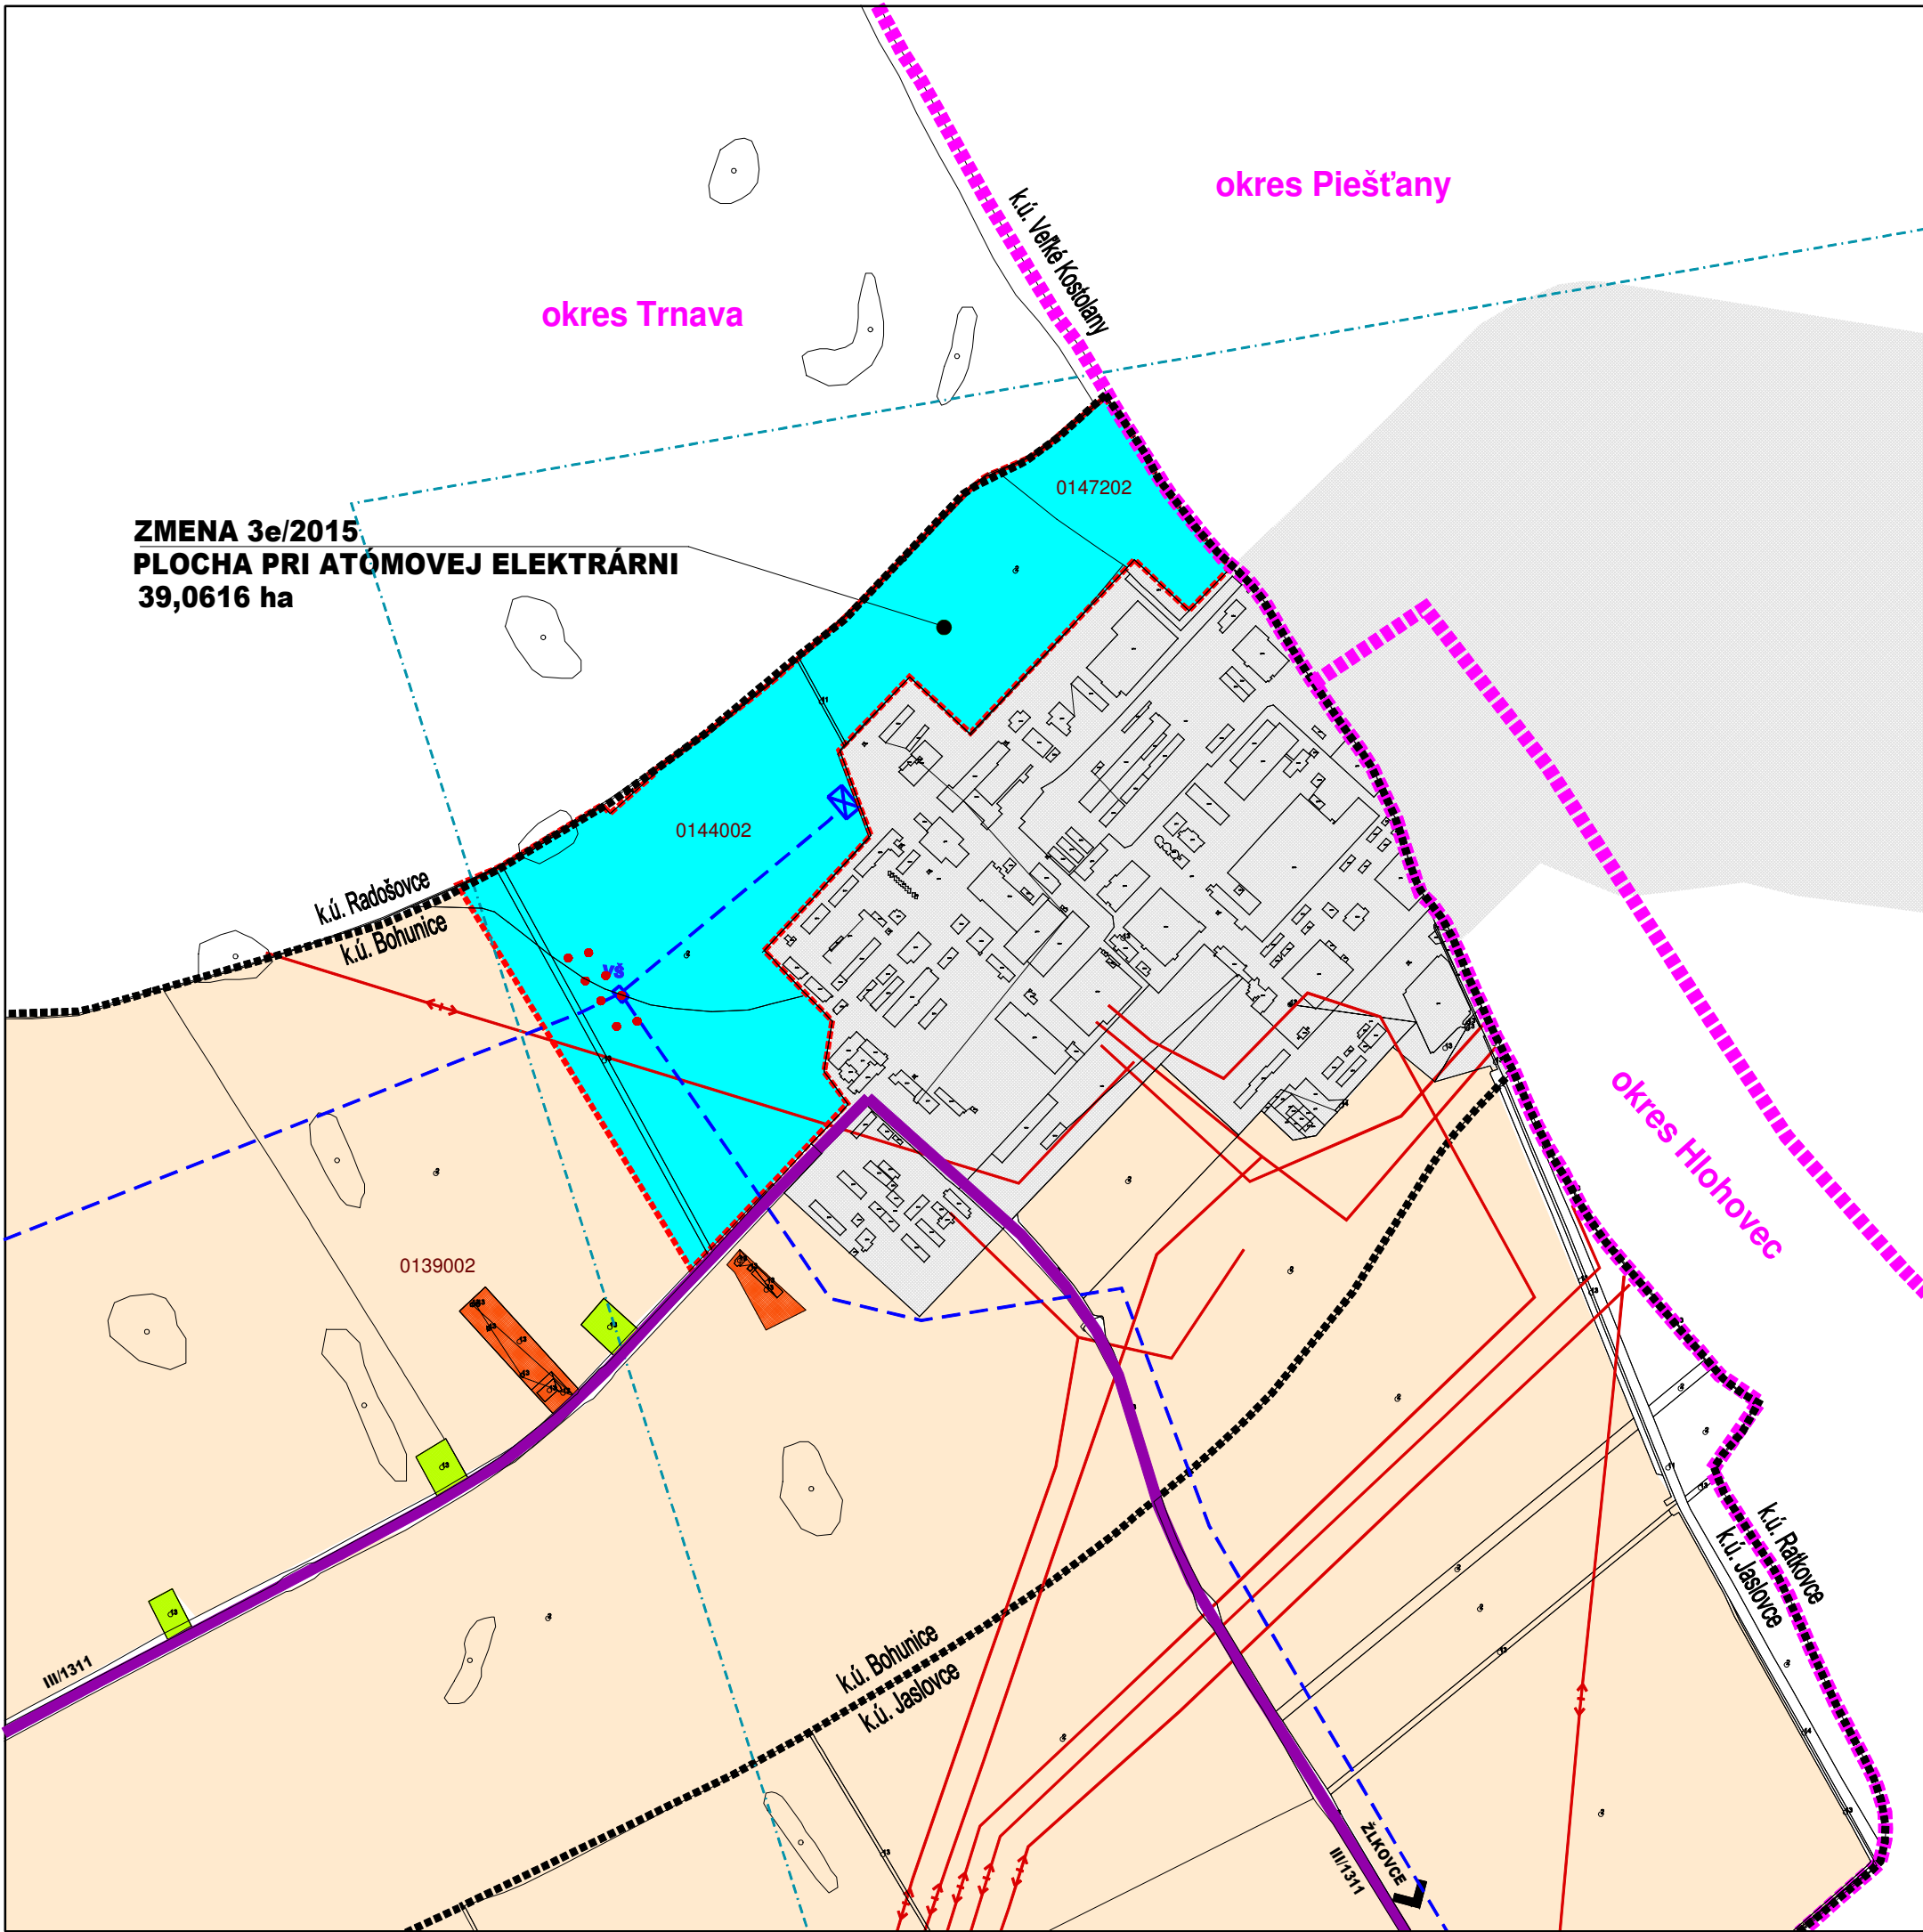

**ZMENA 3e/2015
PLOCHA PRI ATÓMOVEJ ELEKTRÁRNI
39,0616 ha**

JESTV. STAV	NÁVRH	VÝHLAD	
			HRANICA OKRESOV
			KATASTRÁLNA HR.ÚZEMÍ MIESTNYCH ČASTÍ
			HRANICA ZASTAVANÉHO ÚZEMIA
			POĽNOHOSPODÁRSKA PODA
			PLOCHY ATÓMOVEJ ELEKTRÁRNE
			VZDUŠNÉ EL.VEDENIE VVN 110kV
			VZDUŠNÉ EL.VEDENIE VN 22kV
			DIALKOVÝ VODOVODNÝ PRIVÁDZAČ
	ZMENA 3/2015		PLOCHA ZMENY 3/2015

OBEC : JASLOVSKÉ BOHUNICE
SCHVAĽOVACIA DOLOŽKA
 ÚZEMNÝ PLÁN OBCE JASLOVSKÉ BOHUNICE
ZMENA 3-2015
 SCHVÁLENÝ V OBCENOM ZASTUPITELSTVE
 UZNESENÍM Č.362/VII ZO DŇA 26.09.2016
 OPRÁVNENÁ OSOBA:BOŽENA KRAJČOVIČOVÁ-starostka

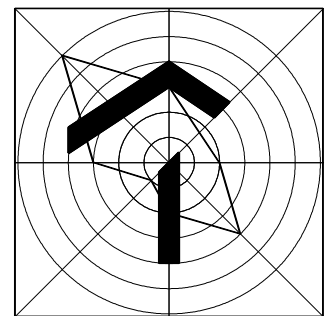

ZMENA 3/2015 - ČISTOPIS

ÚZEMNÝ PLÁN OBCE JASLOVSKÉ BOHUNICE

OBSTARÁVATEĽ : OBEC JASLOVSKÉ BOHUNICE
 SPRACOVATEĽ : A5 ATELIÉR ARCHITEKTÚRY A URBANIZMU TRNAVA

**KOMPLEXNÝ NÁVRH PRIESTOROVÉHO
USPORIADANIA A FUNKČNÉHO VYUŽÍVANIA
ÚZEMIA**

PLOCHY ATÓMOVEJ ELEKTRÁRNE

HLAVNÝ RIEŠITEĽ : ING.ARCH. PETER ODNOGA