


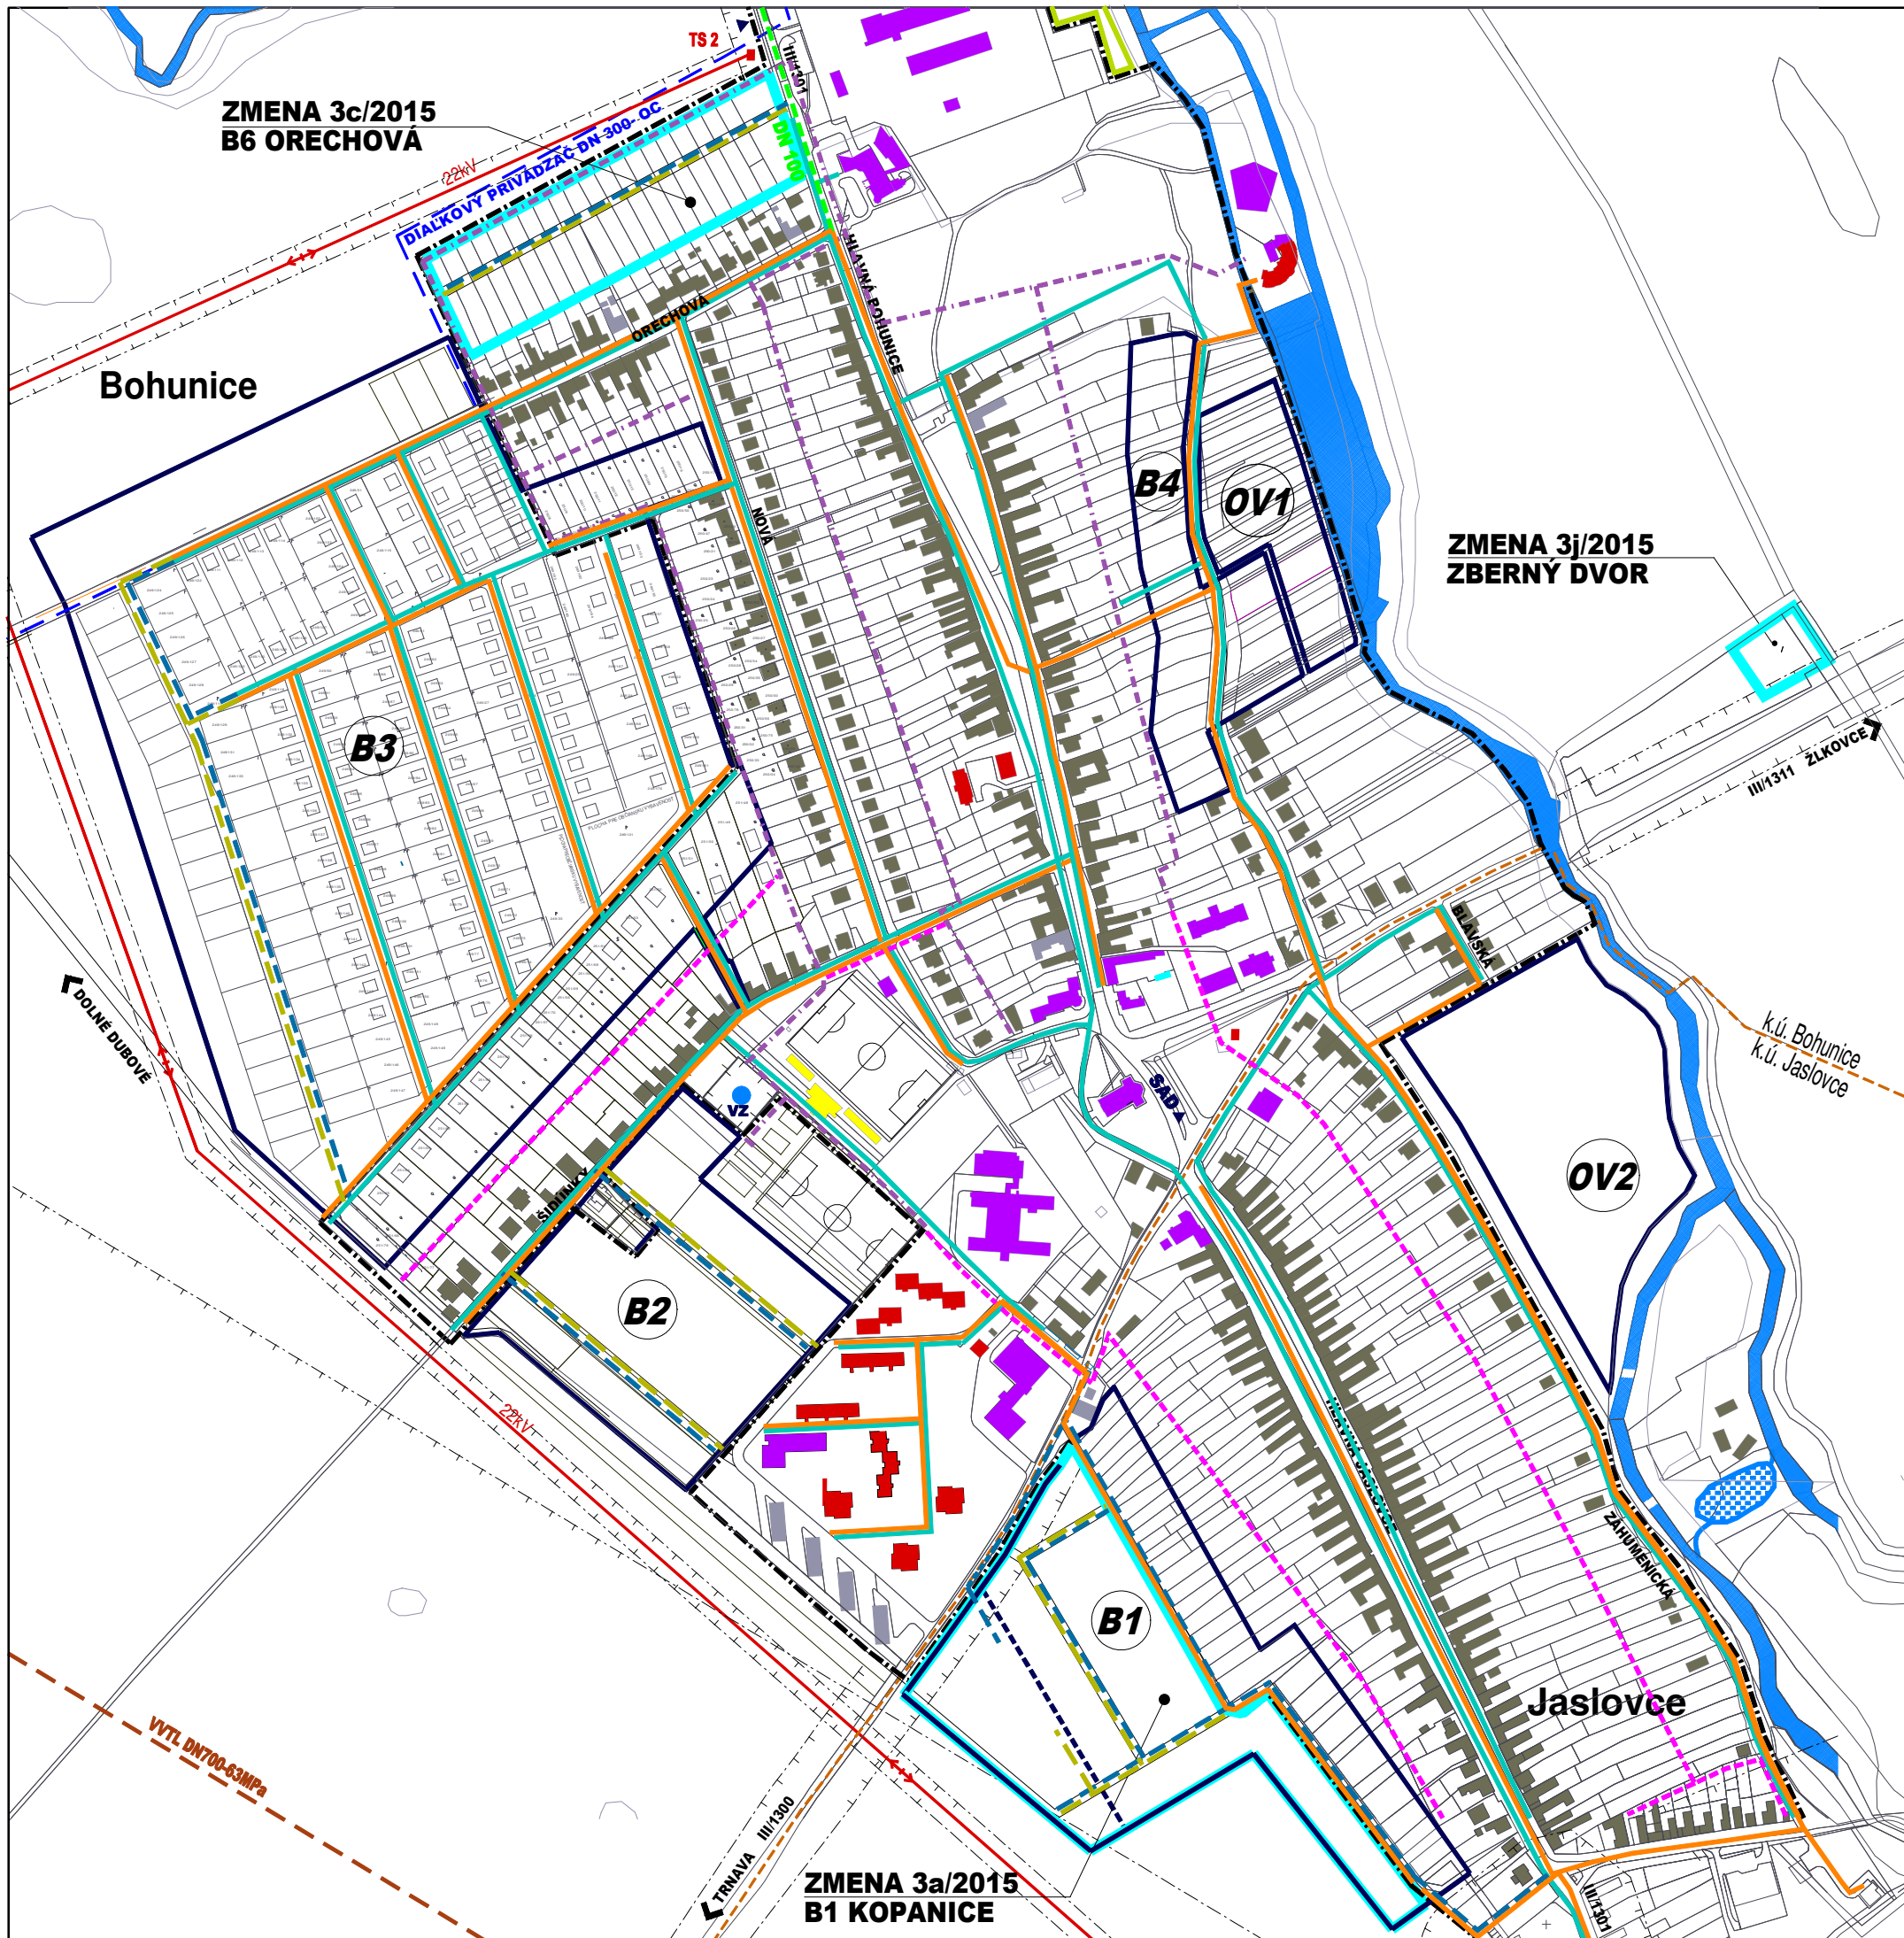



JESTV.STAV	NÁVRH	VÝHLAD	
			HRANICA OBCE JASLOVSKÉ BOHUNICE
			KATASTRÁLNA HR.ÚZEMÍ MIESTNYCH ČASTÍ
			HRANICA ZASTAVANÉHO ÚZEMIA
			HRANICA ZMENY 3/2015
			PLOCHY BÝVANIA - RODINNÉ DOMY
			PLOCHY BÝVANIA - RODINNÉ DOMY - PRELUKY
			PLOCHY BÝVANIA - BYTOVÉ DOMY DO 4.NP
			PLOCHY OBČIANSKEJ VYBAVENOSTI
			PLOCHY ŠPORTU A REKREÁCIE
			PLOCHY SKALDOV A VÝROBY
			VODNÝ TOK, VODNÁ PLOCHA
			CINTORÍN
			VODNÝ ZDROJ
			DIAL'KOVÝ VODOVODNÝ PRIVÁDZAČ DN 300
			OBEČNÝ VODOVOD
			ZÁVLAHOVÝ OBEČNÝ VODOVOD
			SPLAŠKOVÁ KANALIZÁCIA - VÝTLAK
			SPLAŠKOVÁ KANALIZÁCIA
			DAŽĎOVÁ KANALIZÁCIA
			OCHRANNÉ PÁSMA ROZNEHO DRUHU

OBEC : JASLOVSKÉ BOHUNICE

SCHVAĽOVACIA DOLOŽKA

ÚZEMNÝ PLÁN OBCE JASLOVSKÉ BOHUNICE
ZMENA 3-2015
SCHVÁLENÝ V OBEČNOM ZASTUPITELSTVE
UZNESENÍM Č.362/VII ZO DŇA 26.09.2016

OPRÁVNENÁ OSOBA:BOŽENA KRAJČOVIČOVÁ-starostka

 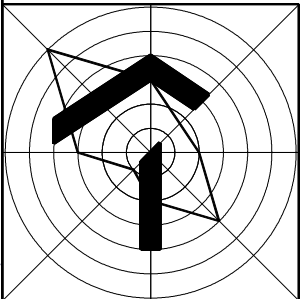

ZMENA 3/2015 - ČISTOPIS

ÚZEMNÝ PLÁN OBCE JASLOVSKÉ BOHUNICE

OBSTARÁVATEĽ : OBEC JASLOVSKÉ BOHUNICE
SPRACOVATEĽ : A5 ATELIÉR ARCHITEKTÚRY A URBANIZMU TRNAVA

VODNÉ HOSPODÁRSTVO

HLAVNÝ RIEŠITEĽ : ING.ARCH. PETER ODNOGA