

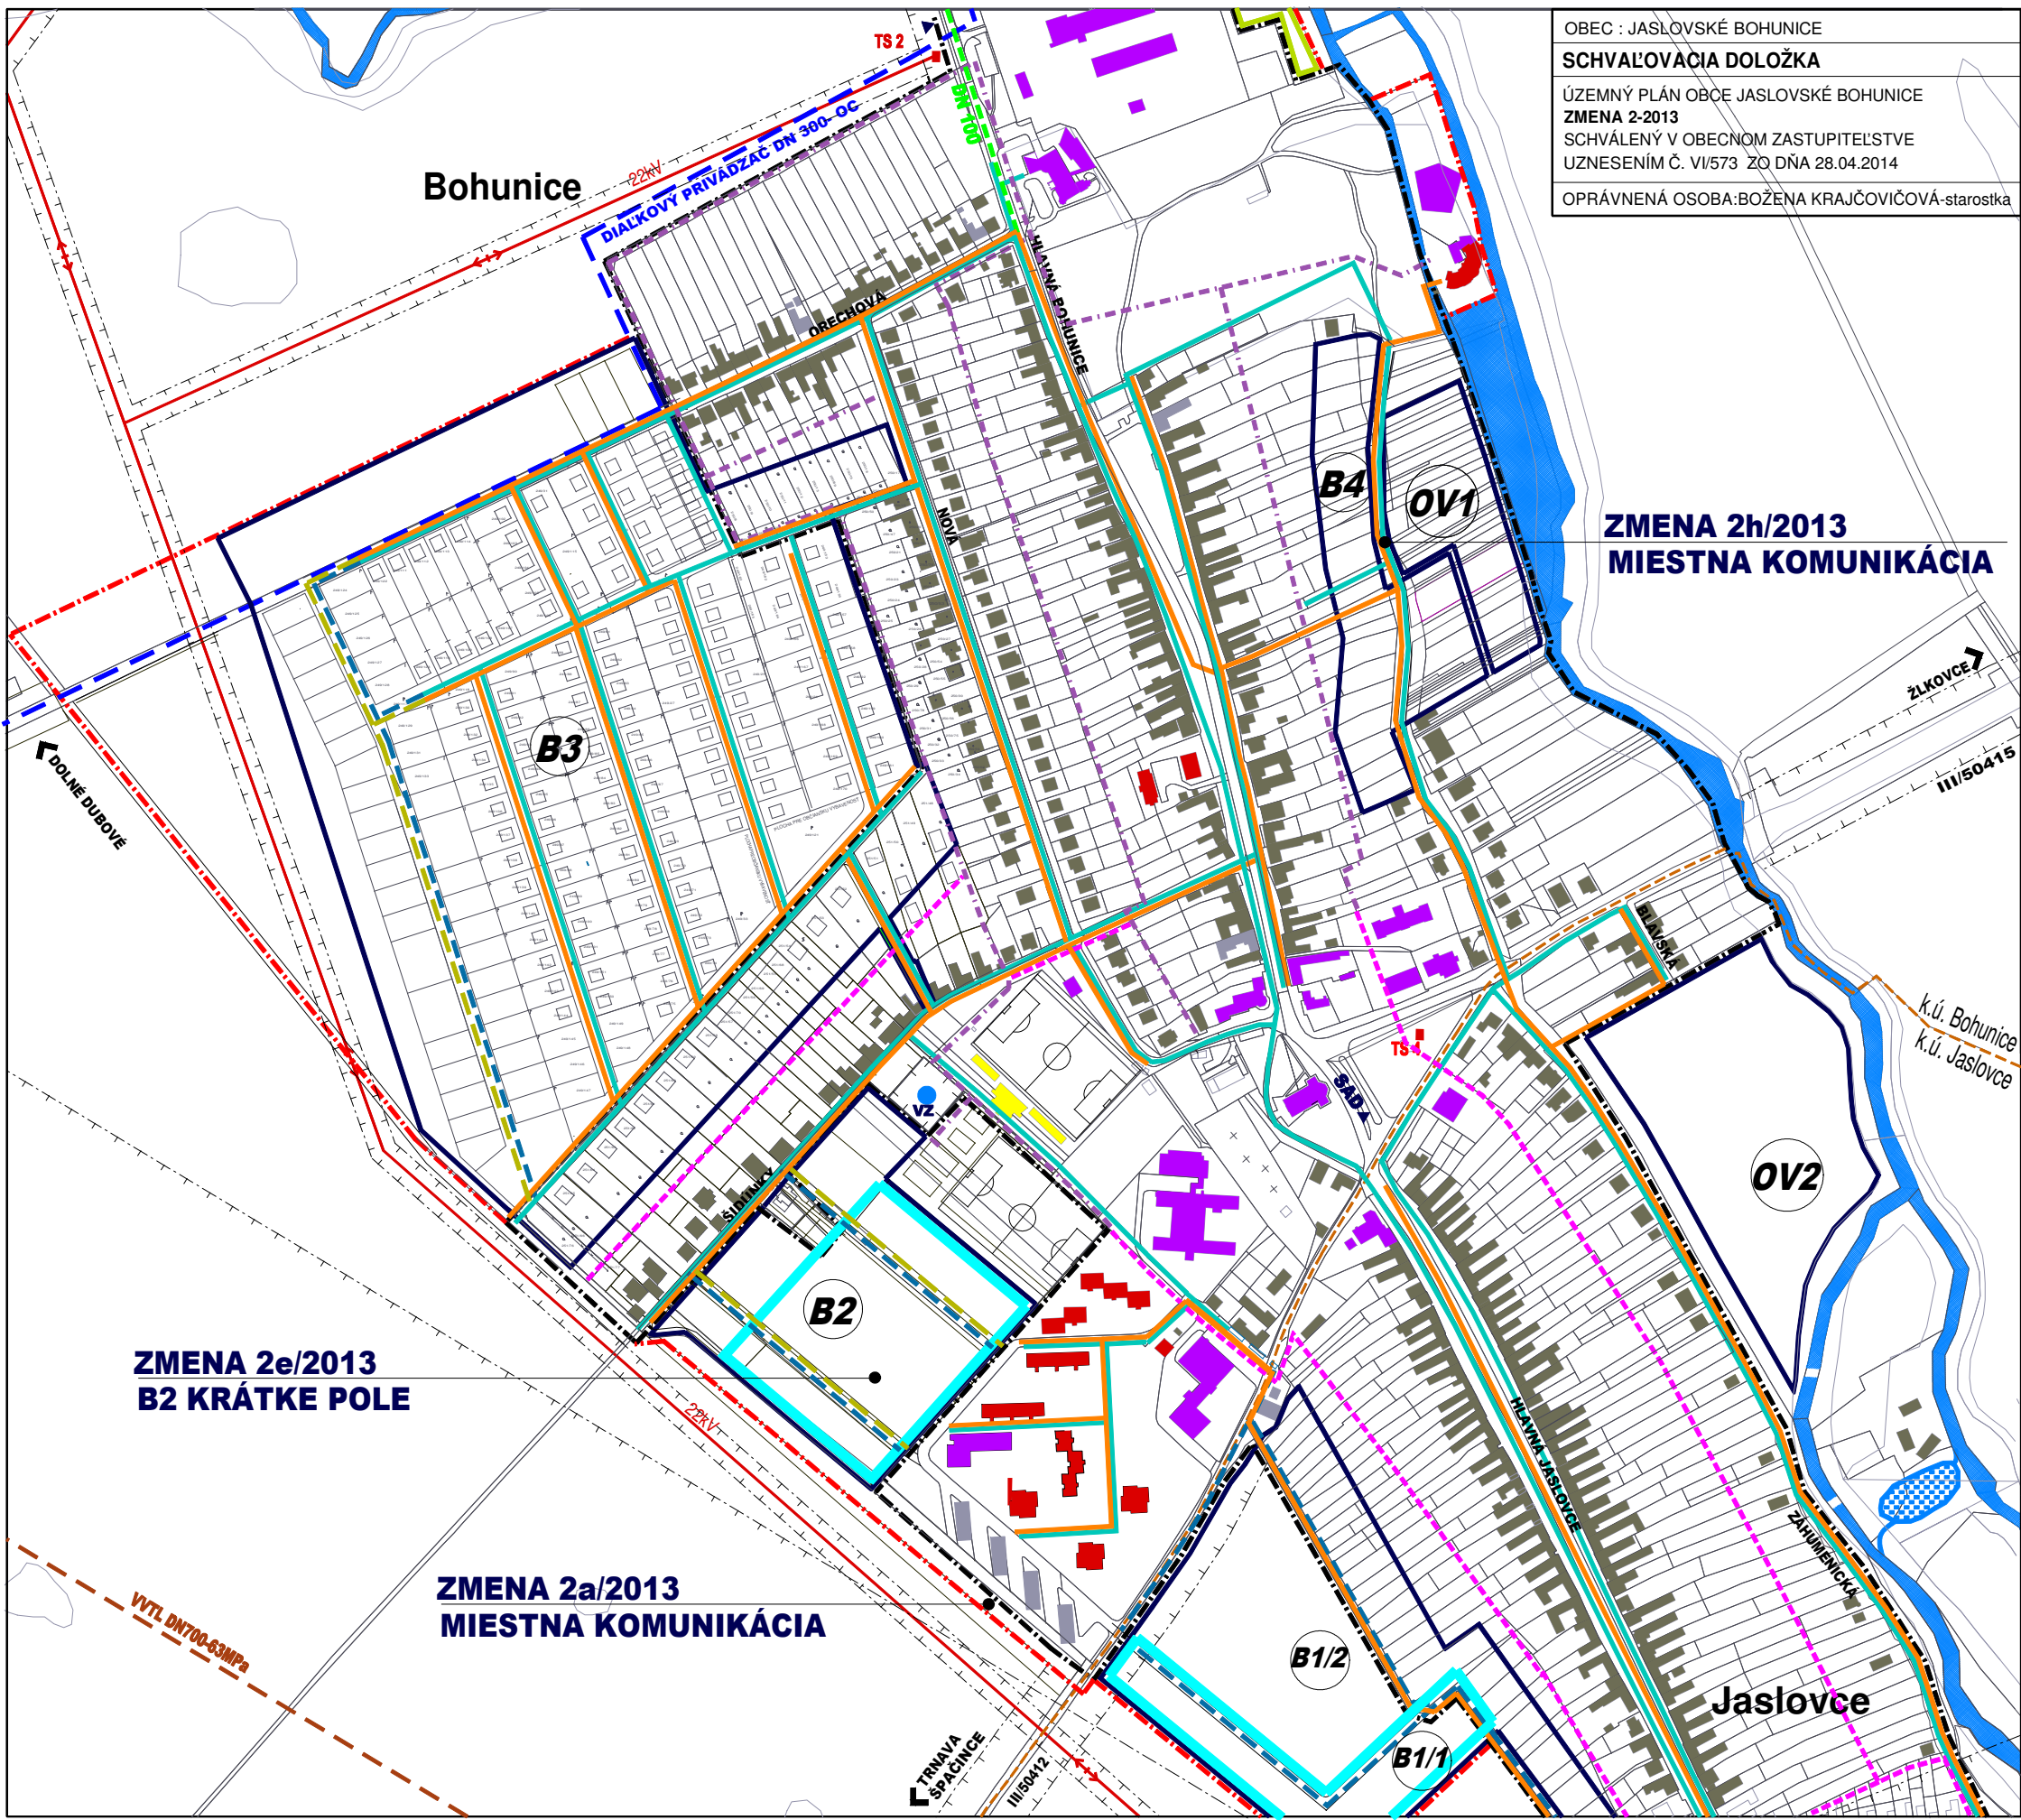


ÚZEMNÝ PLÁN OBCE JASLOVSKÉ BOHUNICE - ZMENA 2/2013

 

OBEC : JASLOVSKÉ BOHUNICE
SCHVAĽOVACIA DOLOŽKA
ÚZEMNÝ PLÁN OBCE JASLOVSKÉ BOHUNICE
ZMENA 2-2013
SCHVÁLENÝ V OBECNOM ZASTUPITELSTVE
UZNESENÍM Č. VI/573 ZO DŇA 28.04.2014
OPRÁVNENÁ OSOBA:BOŽENA KRAJČOVIČOVÁ-starostka

JESTV.STAV	NÁVRH	VÝHLAD	
			HRANICA OBCE JASLOVSKÉ BOHUNICE
			KATASTRÁLNA HR.ÚZEMÍ MIESTNYCH ČASTÍ
			HRANICA ZASTAVANÉHO ÚZEMIA
			PLOCHA ZMENY 2/2013
			PLOCHY BÝVANIA - RODINNÉ DOMY
			PLOCHY BÝVANIA - RODINNÉ DOMY - PRELUKY
			PLOCHY BÝVANIA - BYTOVÉ DOMY DO 4.NP
			PLOCHY OBČIANSKEJ VYBAVENOSTI
			PLOCHY ŠPORTU A REKREÁCIE
			PLOCHY SKALDOV A VÝROBY
			VODNÝ TOK, VODNÁ PLOCHA
			CINTORÍN
			VODNÝ ZDROJ
			DIALKOVÝ VODOVODNÝ PRIVÁDZAČ DN 300
			OBEČNÝ VODOVOD
			ZÁVLAHOVÝ OBEČNÝ VODOVOD
			SPLAŠKOVÁ KANALIZÁCIA - VÝTLAK
			SPLAŠKOVÁ KANALIZÁCIA
			DAŽDOVÁ KANALIZÁCIA
			OCHRANNÉ PÁSMA ROZNEHO DRUHU

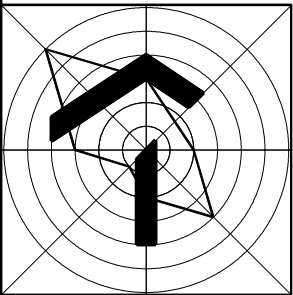

ZMENA 2/2013 - ČISTOPIS

ÚZEMNÝ PLÁN OBCE JASLOVSKÉ BOHUNICE

OBSTARÁVATEĽ : OBEC JASLOVSKÉ BOHUNICE
SPRACOVATEĽ : A5 ATELIER ARCHITEKTÚRY A URBANIZMU TRNAVA

VODNÉ HOSPODÁRSTVO

HLAVNÝ RIEŠITEĽ : ING.ARCH. PETER ODNOGA

1:5 000

4

03/2014