


ÚZEMNÝ PLÁN OBCE JASLOVSKÉ BOHUNICE - ZMENA 01/2008 - PANSKÉ DIELY

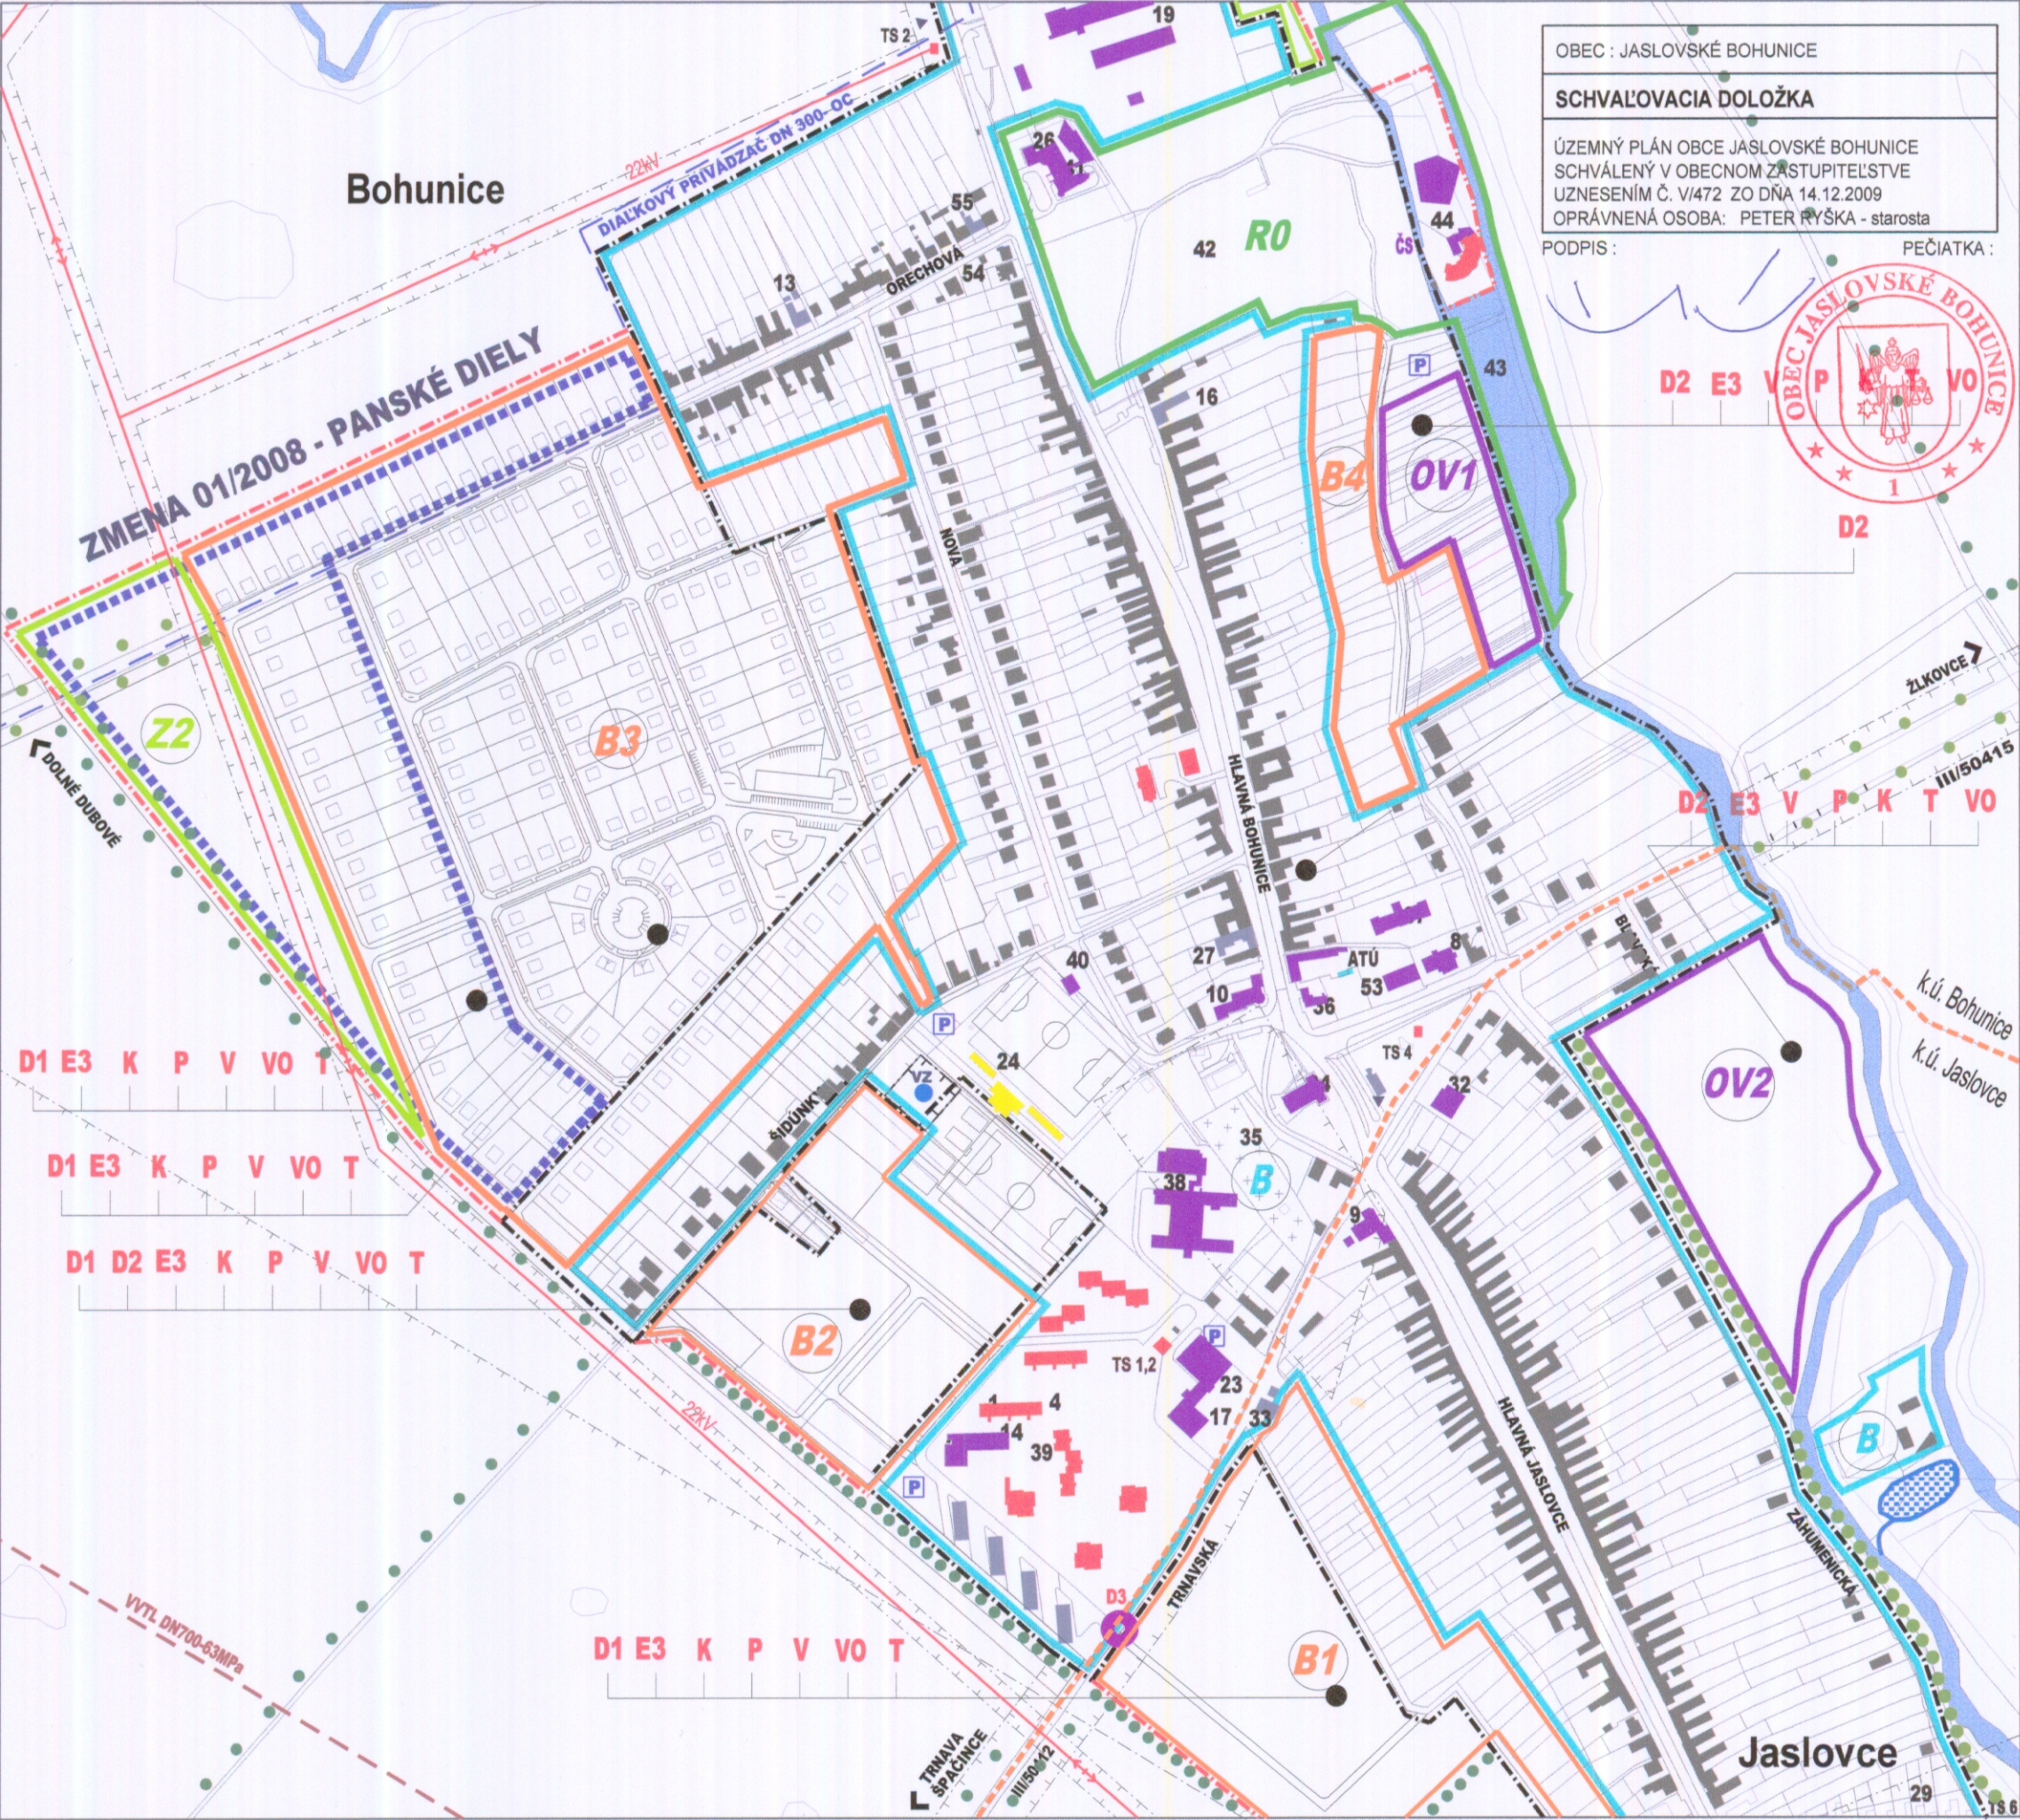

OBEC : JASLOVSKÉ BOHUNICE

SCHVAĽOVACIA DOLOŽKA

ÚZEMNÝ PLÁN OBCE JASLOVSKÉ BOHUNICE
SCHVÁLENÝ V OBCNOM ZASTUPITELSTVE
UZNESENÍM Č. VI/472 ZO DŇA 14.12.2009
OPRÁVNENÁ OSOBA: PETER RYŠKA - starosta

PODPIS : PEČIATKA :

JESTV.STAV	NÁVRH	VÝHLAD	
			HRANICA ÚZEMIA OBCE JASLOVSKÉ BOHUNICE
			KATASTRÁLNA HRANICA ÚZEMÍ MIESTNYCH ČASTÍ
			HRANICA ZASTAVANÉHO ÚZEMIA OBCE
			PLOCHA ZMENY 01/2008
B	B1-B5		HRANICE ZÁV.ČASTÍ-PLOCHY BÝVANIA
VE			HRANICE ZÁV.ČASTÍ-PLOCHY ATÓM.ELEKTRÁRNE
VO	V1-V2		HRANICE ZÁV.ČASTÍ-PLOCHY SKLADOV A VÝROBY
PD			HRANICE ZÁV.ČASTÍ-PLOCHY POĽNOHOSP.VÝROBY
RO	R1		HRANICE ZÁV.ČASTÍ-PLOCHY ŠPORTU A REKREÁCIE
	OV1-OV2		HRANICE ZÁV.ČASTÍ-PLOCHY OBČ. VYBAVENOSTI
			HRANICE ZÁV.ČASTÍ-VODNÝ TOK, VODNÁ PLOCHA
	Z2		PLOCHA VEREJNEJ OCHRANNEJ ZELENÉ
	D1		MIESTNE OBSLUŽNÁ KOMUNIKÁCIA
	D2		ÚPRAVA DOPRAVNÉHO PRIESTORU ULÍC
	D3		ÚPRAVA KRIŽOVATKY
	E1		VÝSTAVBA A REKONŠTRUKCIA TRAFOSTANÍC
	E2		VÝSTAVBA A REKONŠTRUKCIA ELEKTR.SIETE VN
	E3		VÝSTAVBA A REKONŠTRUKCIA ELEKTR.SIETE NN
	K		REALIZÁCIA KANALIZAČNEJ SIETE
	P		REALIZÁCIA PLYNOFIKÁCIE
	V		REALIZÁCIA VODOVODNEJ SIETE
	VO		VÁSTAVBA A REKONŠTRUKCIA VEREJ.OSVETLENIA
	T		REALIZÁCIA TELEKOMUNIKAČNÝCH SIETÍ
			VEREJNOPROSPEŠNÉ STAVBY LÍNIOVÉ
			VEREJNOPROSPEŠNÉ STAVBY BODOVÉ

ÚZEMNÝ PLÁN OBCE JASLOVSKÉ BOHUNICE

ZMENA 01/2008 - ČISTOPIS

OBSTARÁVATEĽ : OBEC JASLOVSKÉ BOHUNICE

SPRACOVATEĽ : A5 ATELIÉR ARCHITEKTÚRY A URBANIZMU TRNAVA

SCHÉMA ZÁVAZNÝCH ČASTÍ A VPS

HLAVNÝ RIEŠITEĽ : ING.ARCH. PETER ODNOGA

KOLEKTÍV : ING.ARCH. TATIANA MAGULOVÁ, ING.ARCH. IRENA DOROTJAKOVÁ, ING.HANA FRAŇOVÁ, ING. RUDOLF HASIČKA, PETER SRPŇ

1:5 000 9 07/2009