



UZEMNY PLAN OBCE JASLOVSKE BOHUNICE - ZMENA 01/2008 - PANSKE DIELY

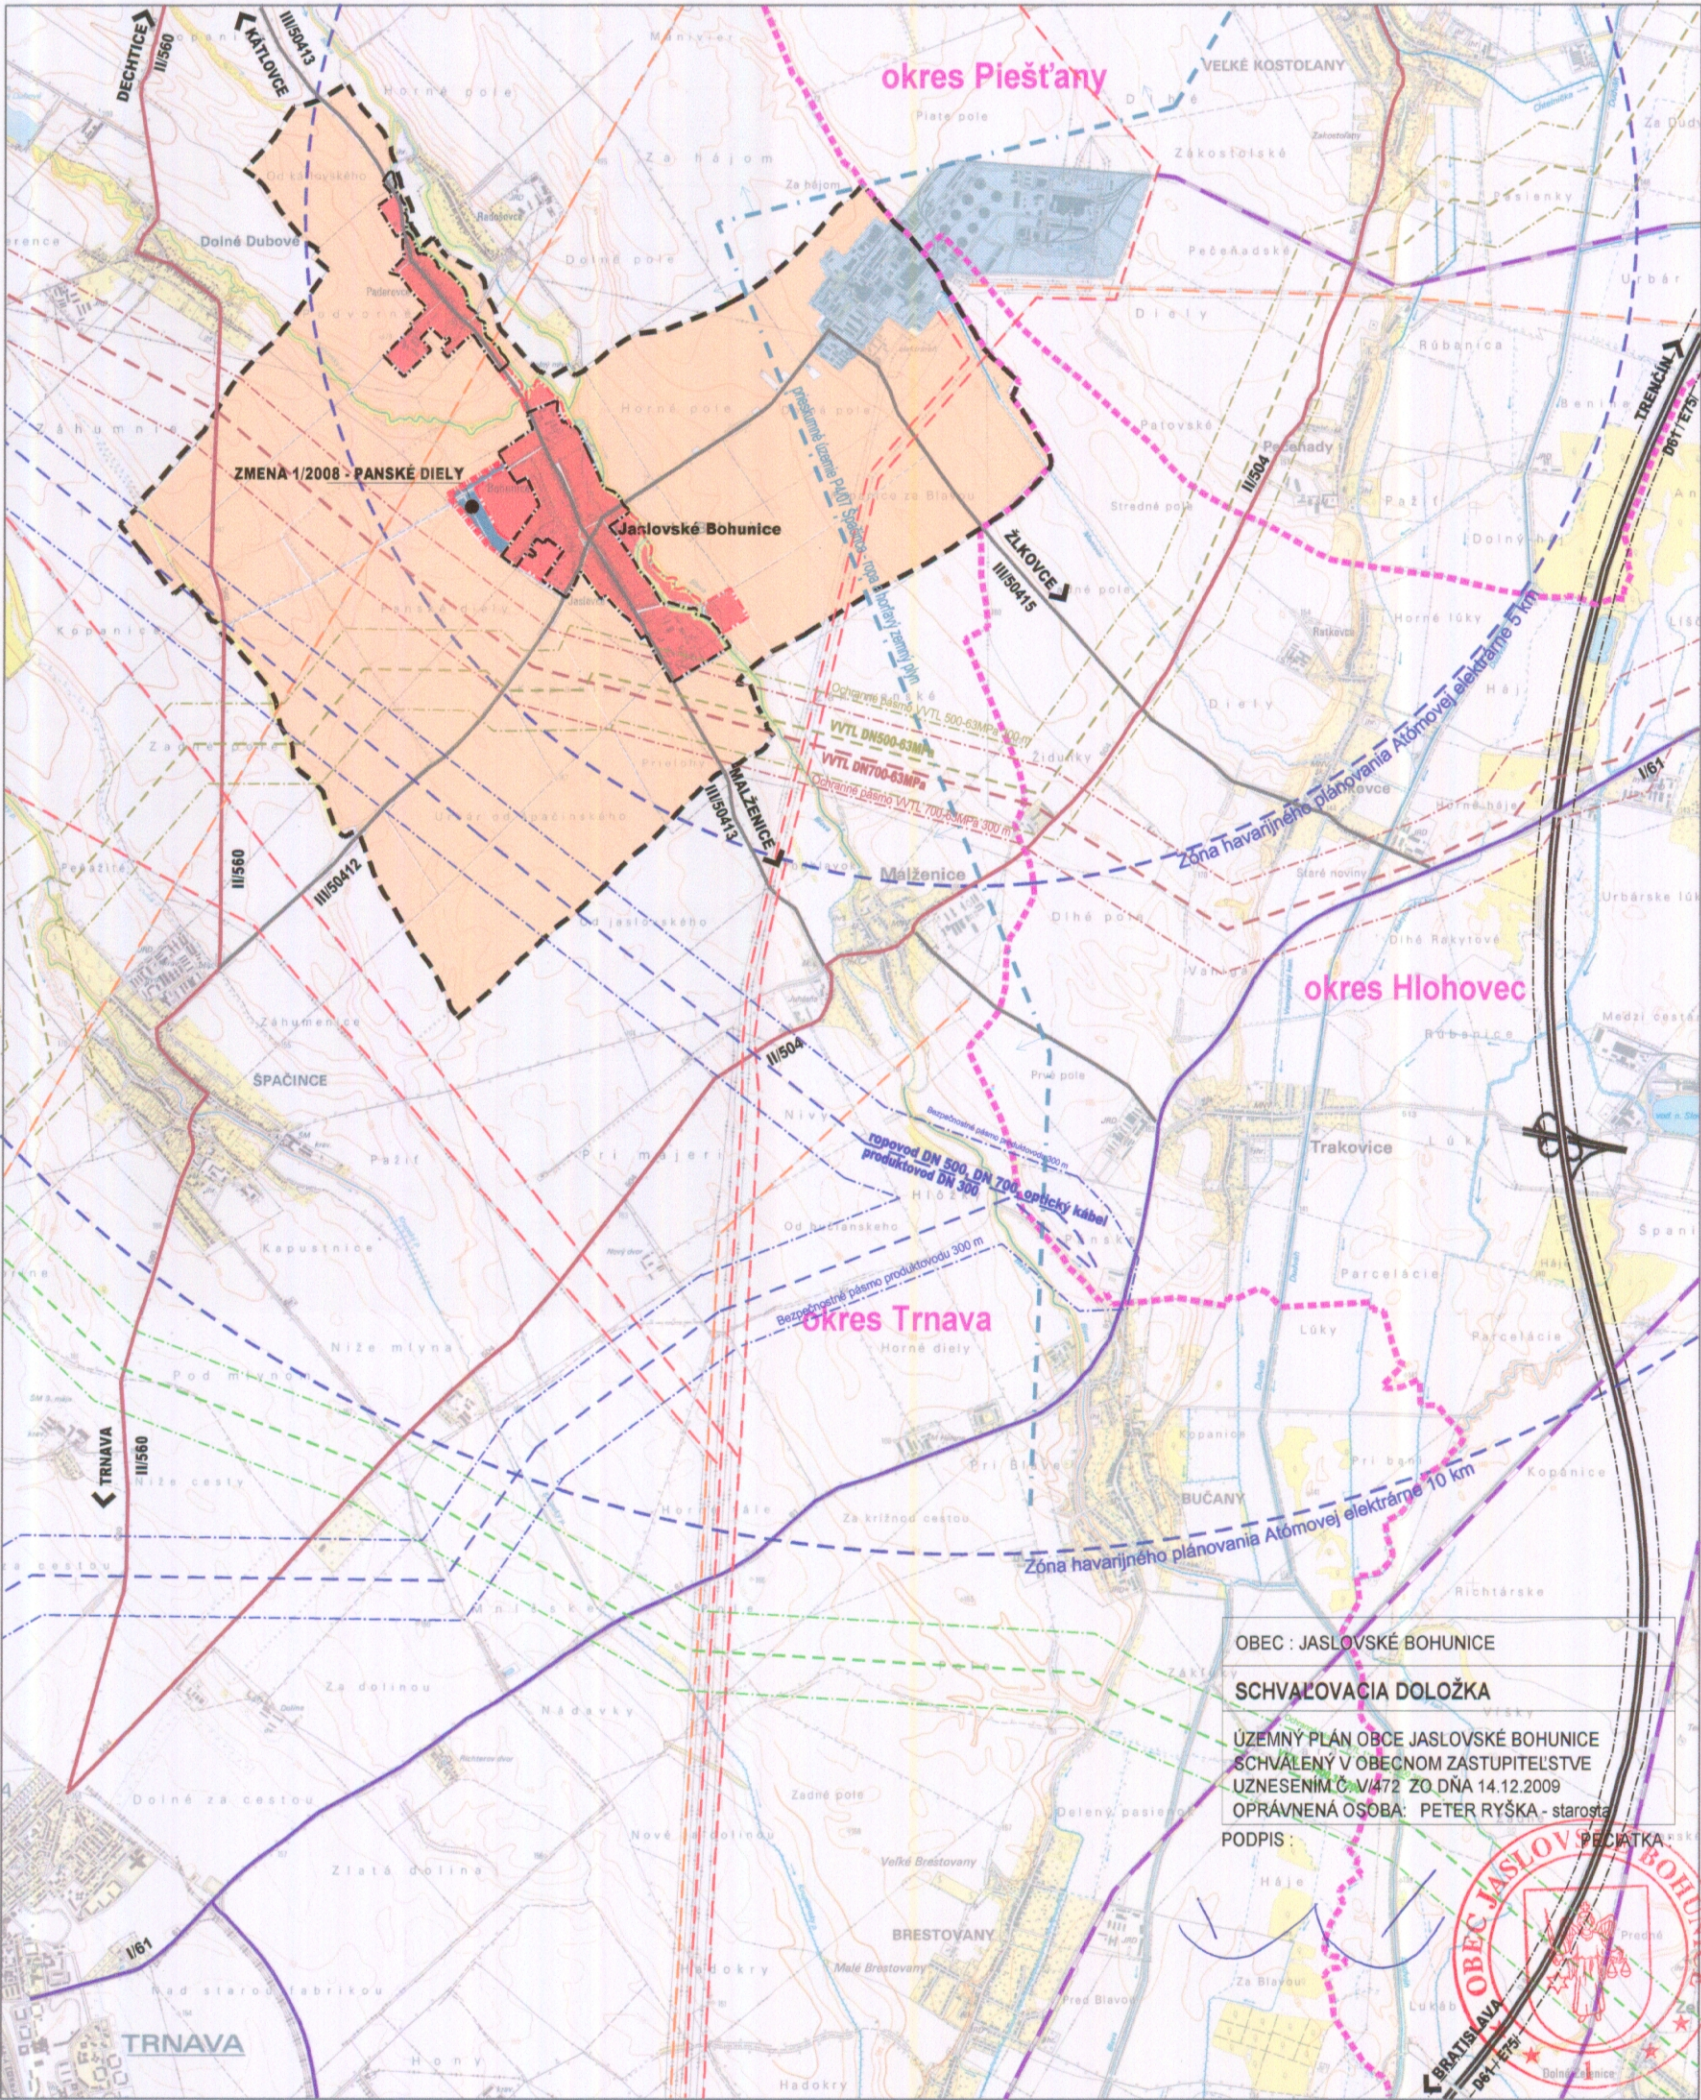

JESTV. STAV	NÁVRH	VÝHLAD	
			hranica okresu
			hranica územia obce Jaslovské Bohunice
			hranica zastavaného územia
			hranica zmeny
			zastavaná plocha obce Jaslovské Bohunice
			zmena 1/2008
			lesy
			atómová elektrárň
			vodný tok, vodná plocha
			železnica
			diaľnica D61 / E75/
			komunikácia prvej triedy I/61
			komunikácia II.tr.
			komunikácia III.tr.
			ochranné pásmo komunikácie I. triedy
			nadzemné VVN elektrické vedenie 400 kV
			nadzemné VVN elektrické vedenie 220 kV
			nadzemné VVN elektrické vedenie 110 kV
			VVTL plynovod 1*1400, 3*1200
			ochranné pásmo VVTL 1/1400,3*1200 300 m
			VVTL plynovod DN700-63MPa
			ochranné pásmo VVTL 700-63MPa 300 m
			VVTL plynovod DN500-63MPa
			ochranné pásmo VVTL 500-63MPa 300 m
			zóna havarij. plánovania Atomovej elektrárne
			trasa produktovodu DN300
			bezpečnostné pásmo produktovodu 300m
			prieskumné územie P4/07 Špacince

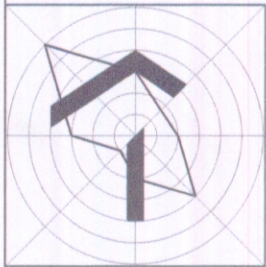

ÚZEMNÝ PLÁN OBCE JASLOVSKÉ BOHUNICE
ZMENA 1/2008 - ČISTOPIŠ

OBSTARÁVATEĽ : OBEC JASLOVSKÉ BOHUNICE
SPRACOVATEĽ : A5 ATELIÉR ARCHITEKTÚRY A URBANIZMU TRNAVA

ŠIRŠIE VZŤAHY

HLAVNÝ RIEŠITEĽ : ING.ARCH. PETER ODNOGA
KOLEKTÍV : ING.ARCH. TATIANA MAGULOVÁ, ING.ARCH. IRENA DOROTJAKOVÁ,
ING.HANA FRAŇOVÁ, ING. RUDOLF HASIČKA, PETER SRPOŇ