


ÚZEMNÝ PLÁN OBCE JASLOVSKÉ BOHUNICE - ZMENA 01/2008 - PANSKÉ DIELY

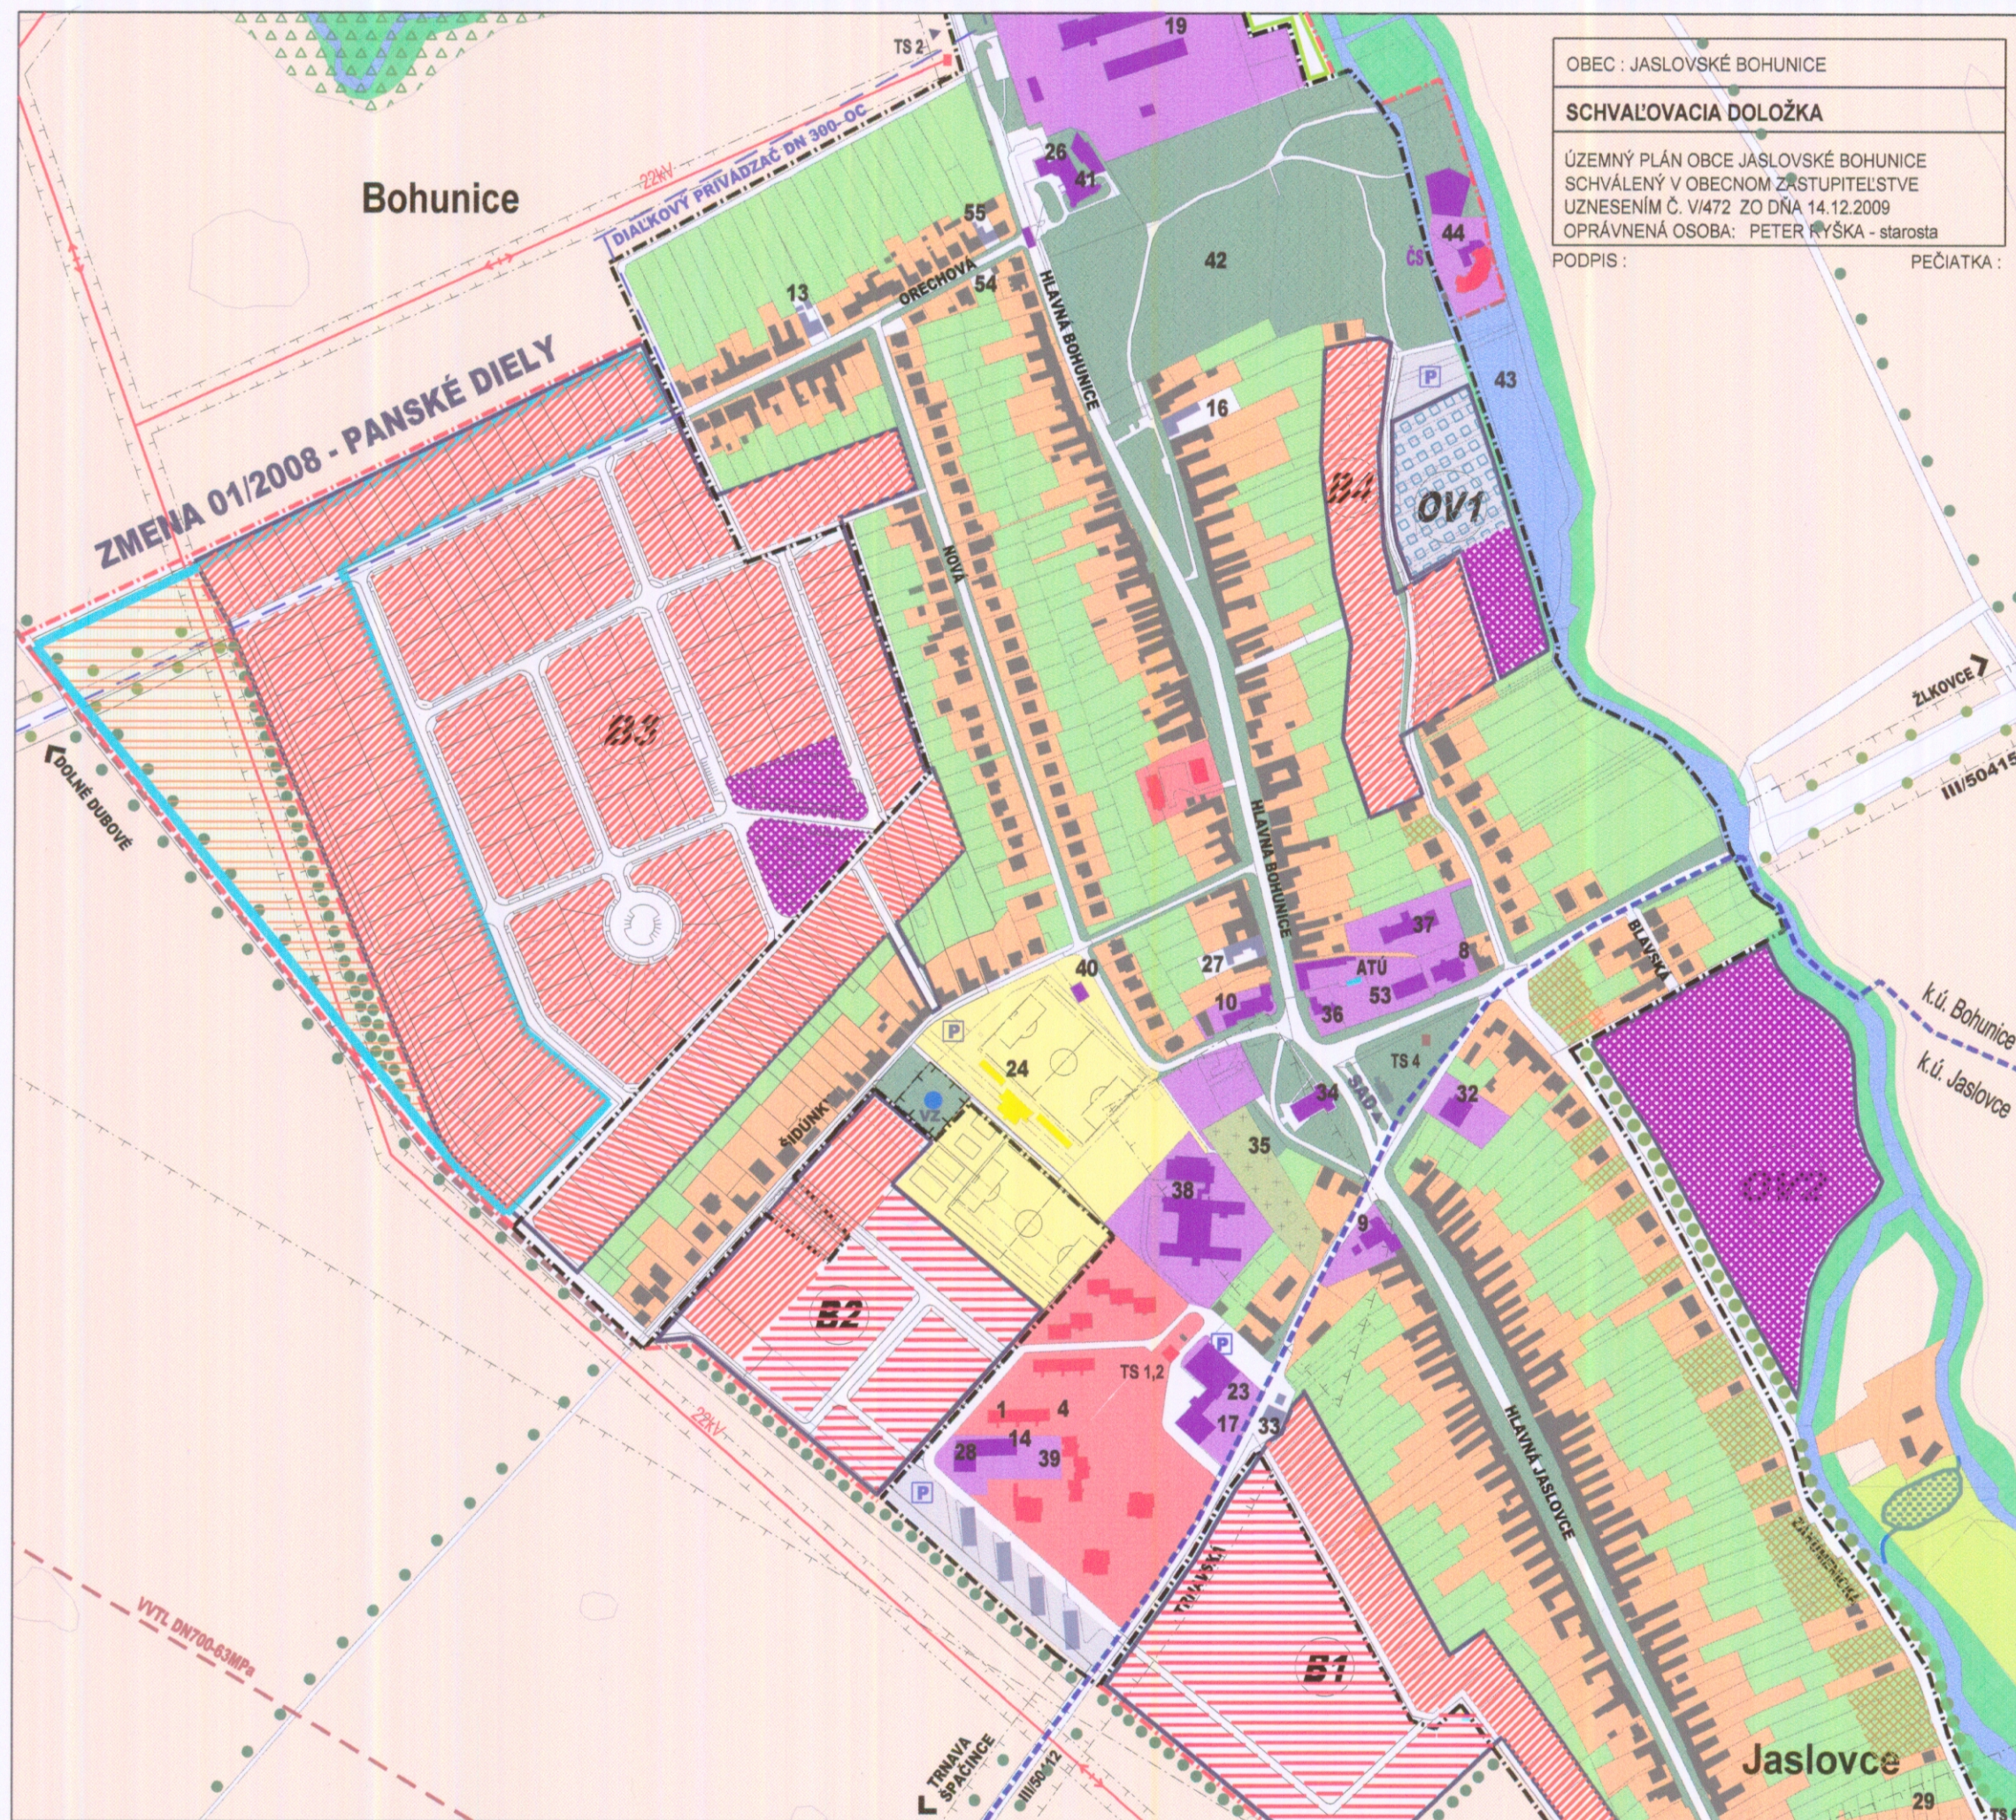

OBEC : JASLOVSKÉ BOHUNICE


SCHVAĽOVACIA DOLOŽKA

ÚZEMNÝ PLÁN OBCE JASLOVSKÉ BOHUNICE
SCHVAĽENÝ V OBCNOM ZASTUPITELSTVE
UZNESENÍM Č. VI/472 ZO DŇA 14.12.2009
OPRÁVNENÁ OSOBA: PETER RYŠKA - starosta

PODPIS :

PEČIATKA :

JESTV.STAV	NÁVRH	VÝHL'AD	
---	---	---	HRANICA ÚZEMIA OBCE JASLOVSKÉ BOHUNICE
---	---	---	KATASTRÁLNA HRANICA ÚZEMÍ MIESTNYCH ČASTÍ
---	---	---	HRANICA ZASTAVANÉHO ÚZEMIA OBCE
---	---	---	PLOCHY BÝVANIA - RODINNÉ DOMY
---	---	---	PLOCHY BÝVANIA - RODINNÉ DOMY - PRELUKY
---	---	---	PLOCHY BÝVANIA - BYTOVÉ DOMY DO 4.NP
---	---	---	PLOCHY OBČIANSKEJ VYBAVENOSTI
---	---	---	PLOCHY ŠPORTU A REKREÁCIE
---	---	---	PLOCHY SKALDOV A VÝROBY
---	---	---	PLOCHY POĽNOHOSPODÁRSKEJ VÝROBY
---	---	---	ODSTAVNÉ PLOCHY, GARÁŽE, PARKOVISKÁ
---	---	---	CESTA III.TRIEDY, V SÍDLE ZBERNÁ KOM.B1
---	---	---	ÚČELOVÁ KOMUNIKÁCIA
▼ SAD	---	---	ZASTÁVKA SAD
P	---	---	PARKOVISKO
---	---	---	VODNÝ TOK, VODNÁ PLOCHA
---	---	---	LESNÉ BIOCENTRUM, OBORA
---	---	---	CINTORÍN
---	---	---	VEREJNÁ ZELEŇ, PARK
---	---	---	TRVALE TRÁVNATÉ PORASTY
---	---	---	BREHOVÉ PORASTY
---	---	---	LÍNIOVÁ KRAJINNÁ ZELEŇ
---	---	---	LESNÉ BIOCENTRUM - OBORA
---	---	---	PLOCHA ZMENY 01/2008
---	---	---	OCHRANNÉ PÁSMA ROZNEHO DRUHU

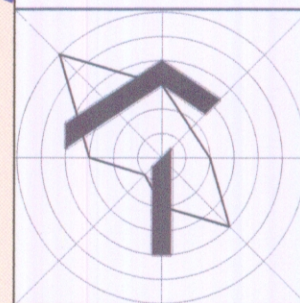

ÚZEMNÝ PLÁN OBCE JASLOVSKÉ BOHUNICE

ZMENA 01/2008 - ČISTOPIS

OBSTARÁVATEĽ : OBEC JASLOVSKÉ BOHUNICE

SPRACOVATEĽ : A5 ATELIER ARCHITEKTÚRY A URBANIZMU TRNAVA

KOMPLEXNÝ NÁVRH PRIESTOROVÉHO USPORIADANIA A FUNKČNÉHO VYUŽÍVANIA ÚZEMIA

HLAVNÝ RIEŠITEĽ : ING.ARCH. PETER ODNOGA

KOLEKTÍV : ING.ARCH. TATIANA MAGULOVÁ, ING.ARCH. IRENA DOROTJAKOVÁ,
ING.HANA FRAŇOVÁ, ING. RUDOLF HASÍČKA, PETER SRPŇ

1:5 000

2

07/2009