



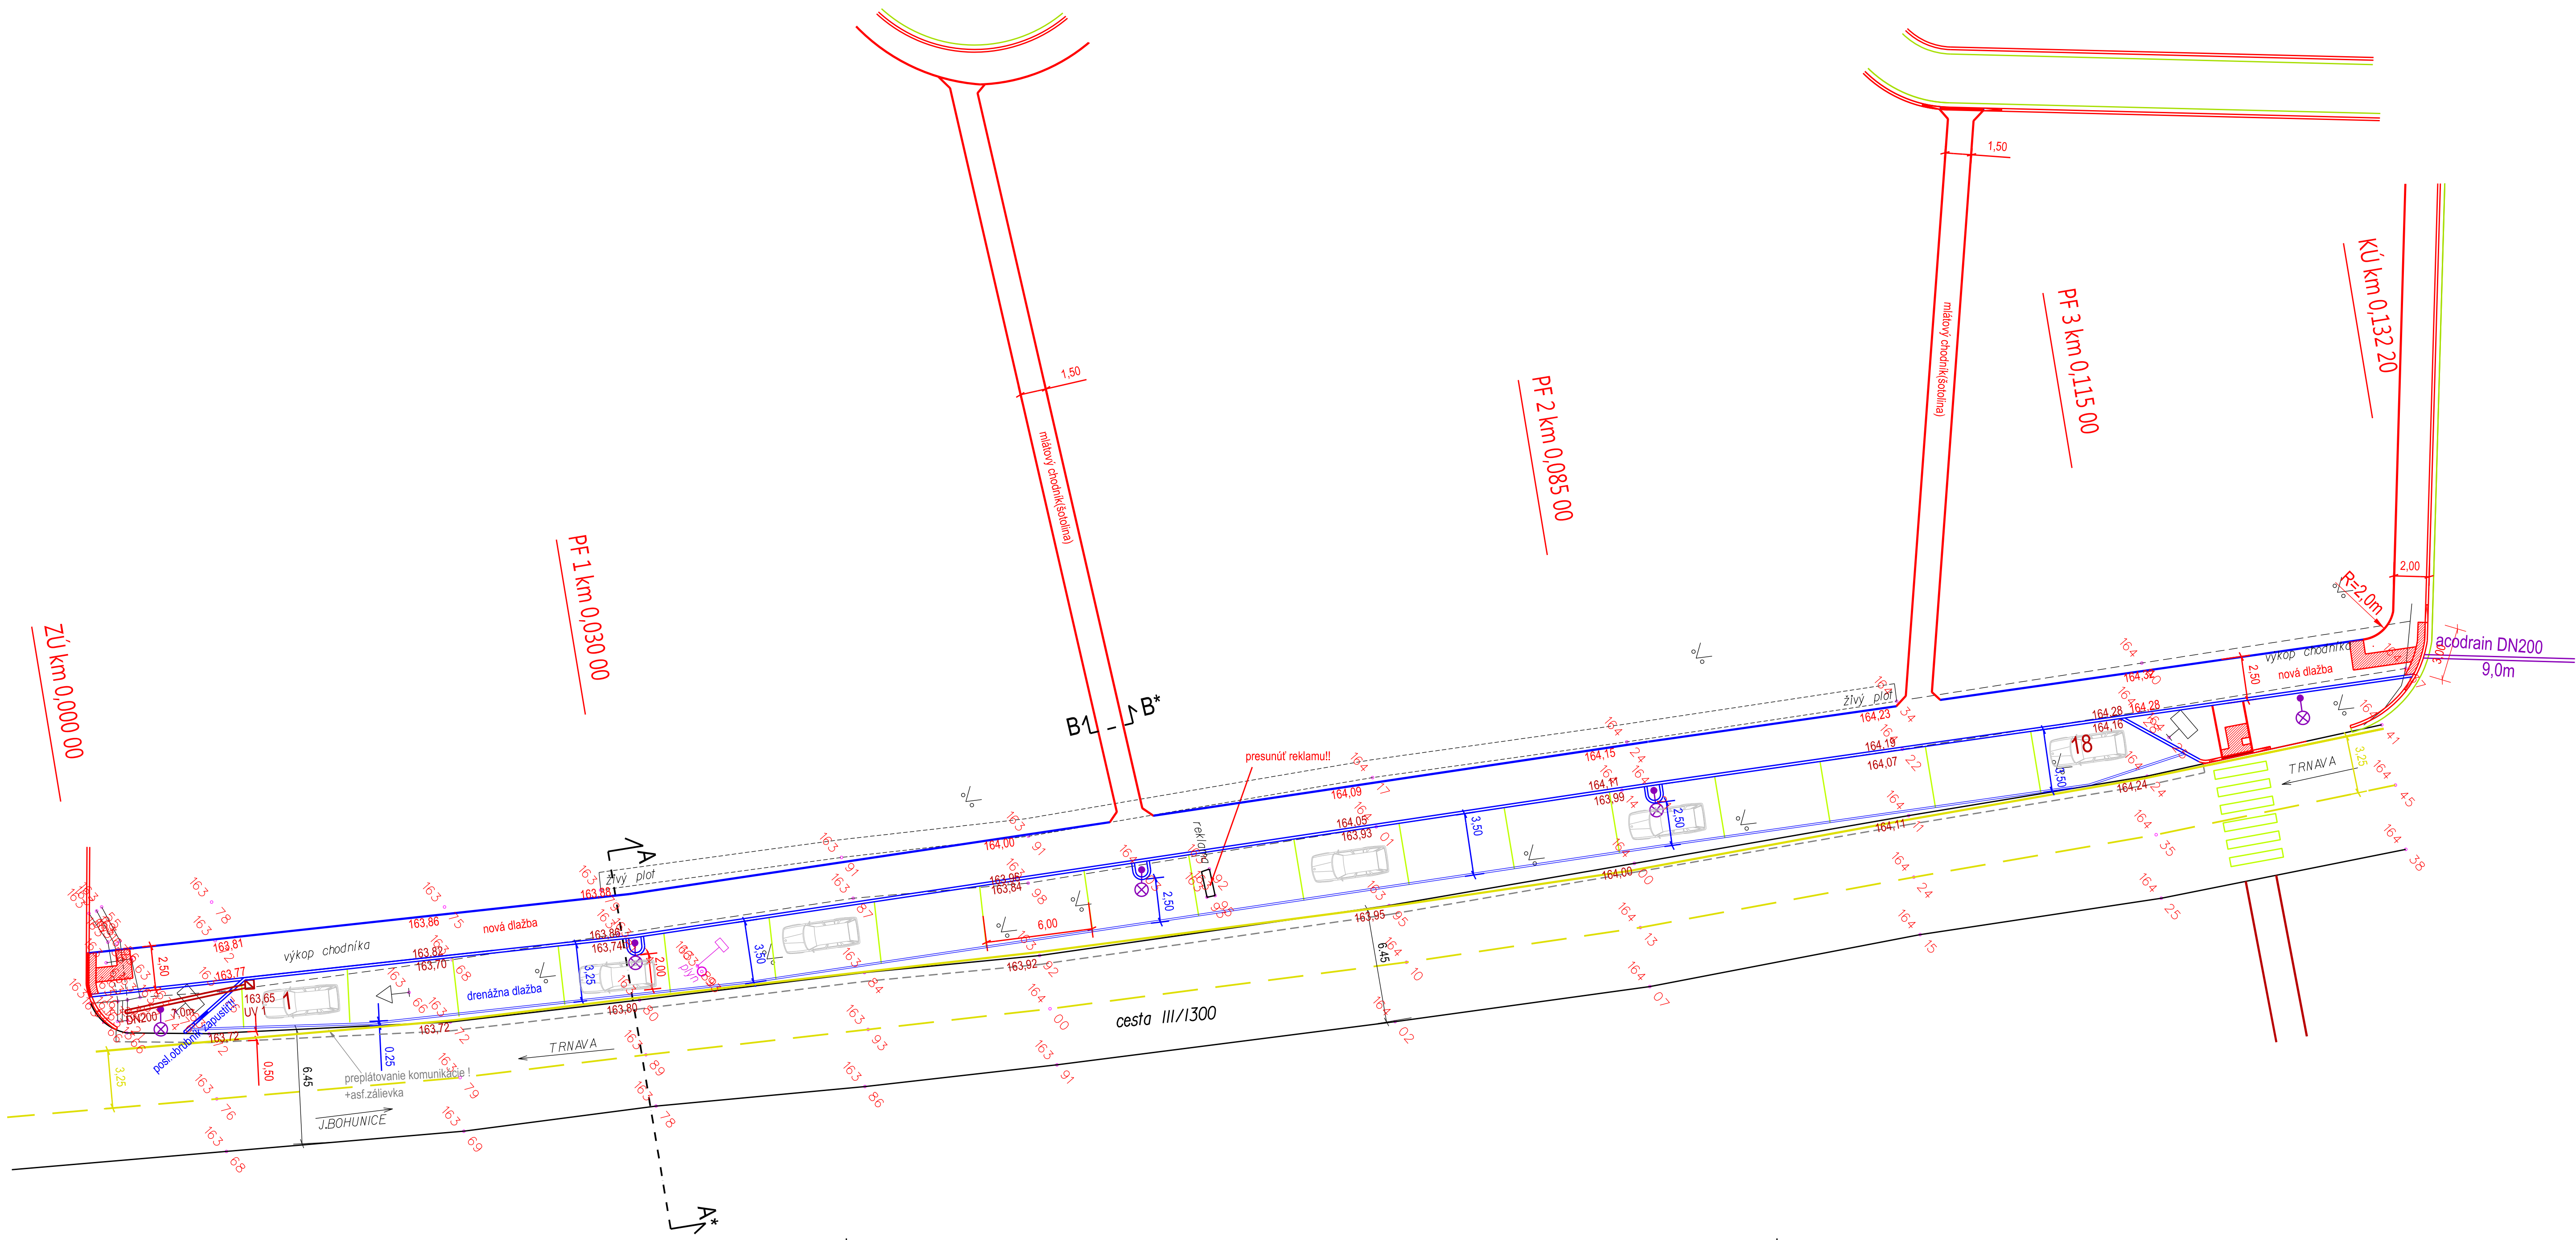

LEGENDA :		
	drenážna dlažba SIKO 20 hr.80mm(parkovisko)	362,00m2
	dlažba KLASICO 20/20 hr.60mm(chodník)	315,00m2
	sadová úprava hr.150mm	185,00m2
	prepojenie konštrukcii popri ceste	117,00m2
	mlátový povrch(šotolina fr.0-32mm) hr.100mm(chodníky)	111,00m2
	obrubník cestný	270,00m
	obrubník cestný zapustený	
	obrubník parkový	132,00m
	obrubník parkový	156,00m
	UV 1 vpust cestná s mrežou + potrub.DN200 napoj.	7,00m
	drenážne potrubie DN100 obal.geotextiliou	110,00m
	bočný odstup parkoviska 250mm	115,00m

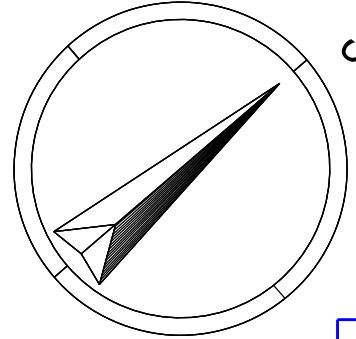

ZMENA PD 04 2019

PROJEKT PRE STAVEBNÉ ROZHODNUTIE

Zhotoviteľ je povinný o chýbách v projekte informovať projektanta !
Zhotoviteľ je povinný skutočné rozmery kontrolovať na stavbe!

VYPRACOVAL :	KRESLIL :	KONTROLOVAL :	
PIEŠŤANSKÝ M.	PIEŠŤANSKÝ M.	PIEŠŤANSKÝ M.	
Investor: OÚ J. BOHUNICE			formát: 4x A4
Stavba : PARKOVISKO popri št.ceste III/1300 v obci J.Bohunice			dátum: 11.2018
Objekt : SO Dláždené parkovisko a chodníky			mierka: 1:250
CELKOVÁ SITUÁCIA km 0,000 00 - 0,132 20			č.výkresu: 1