
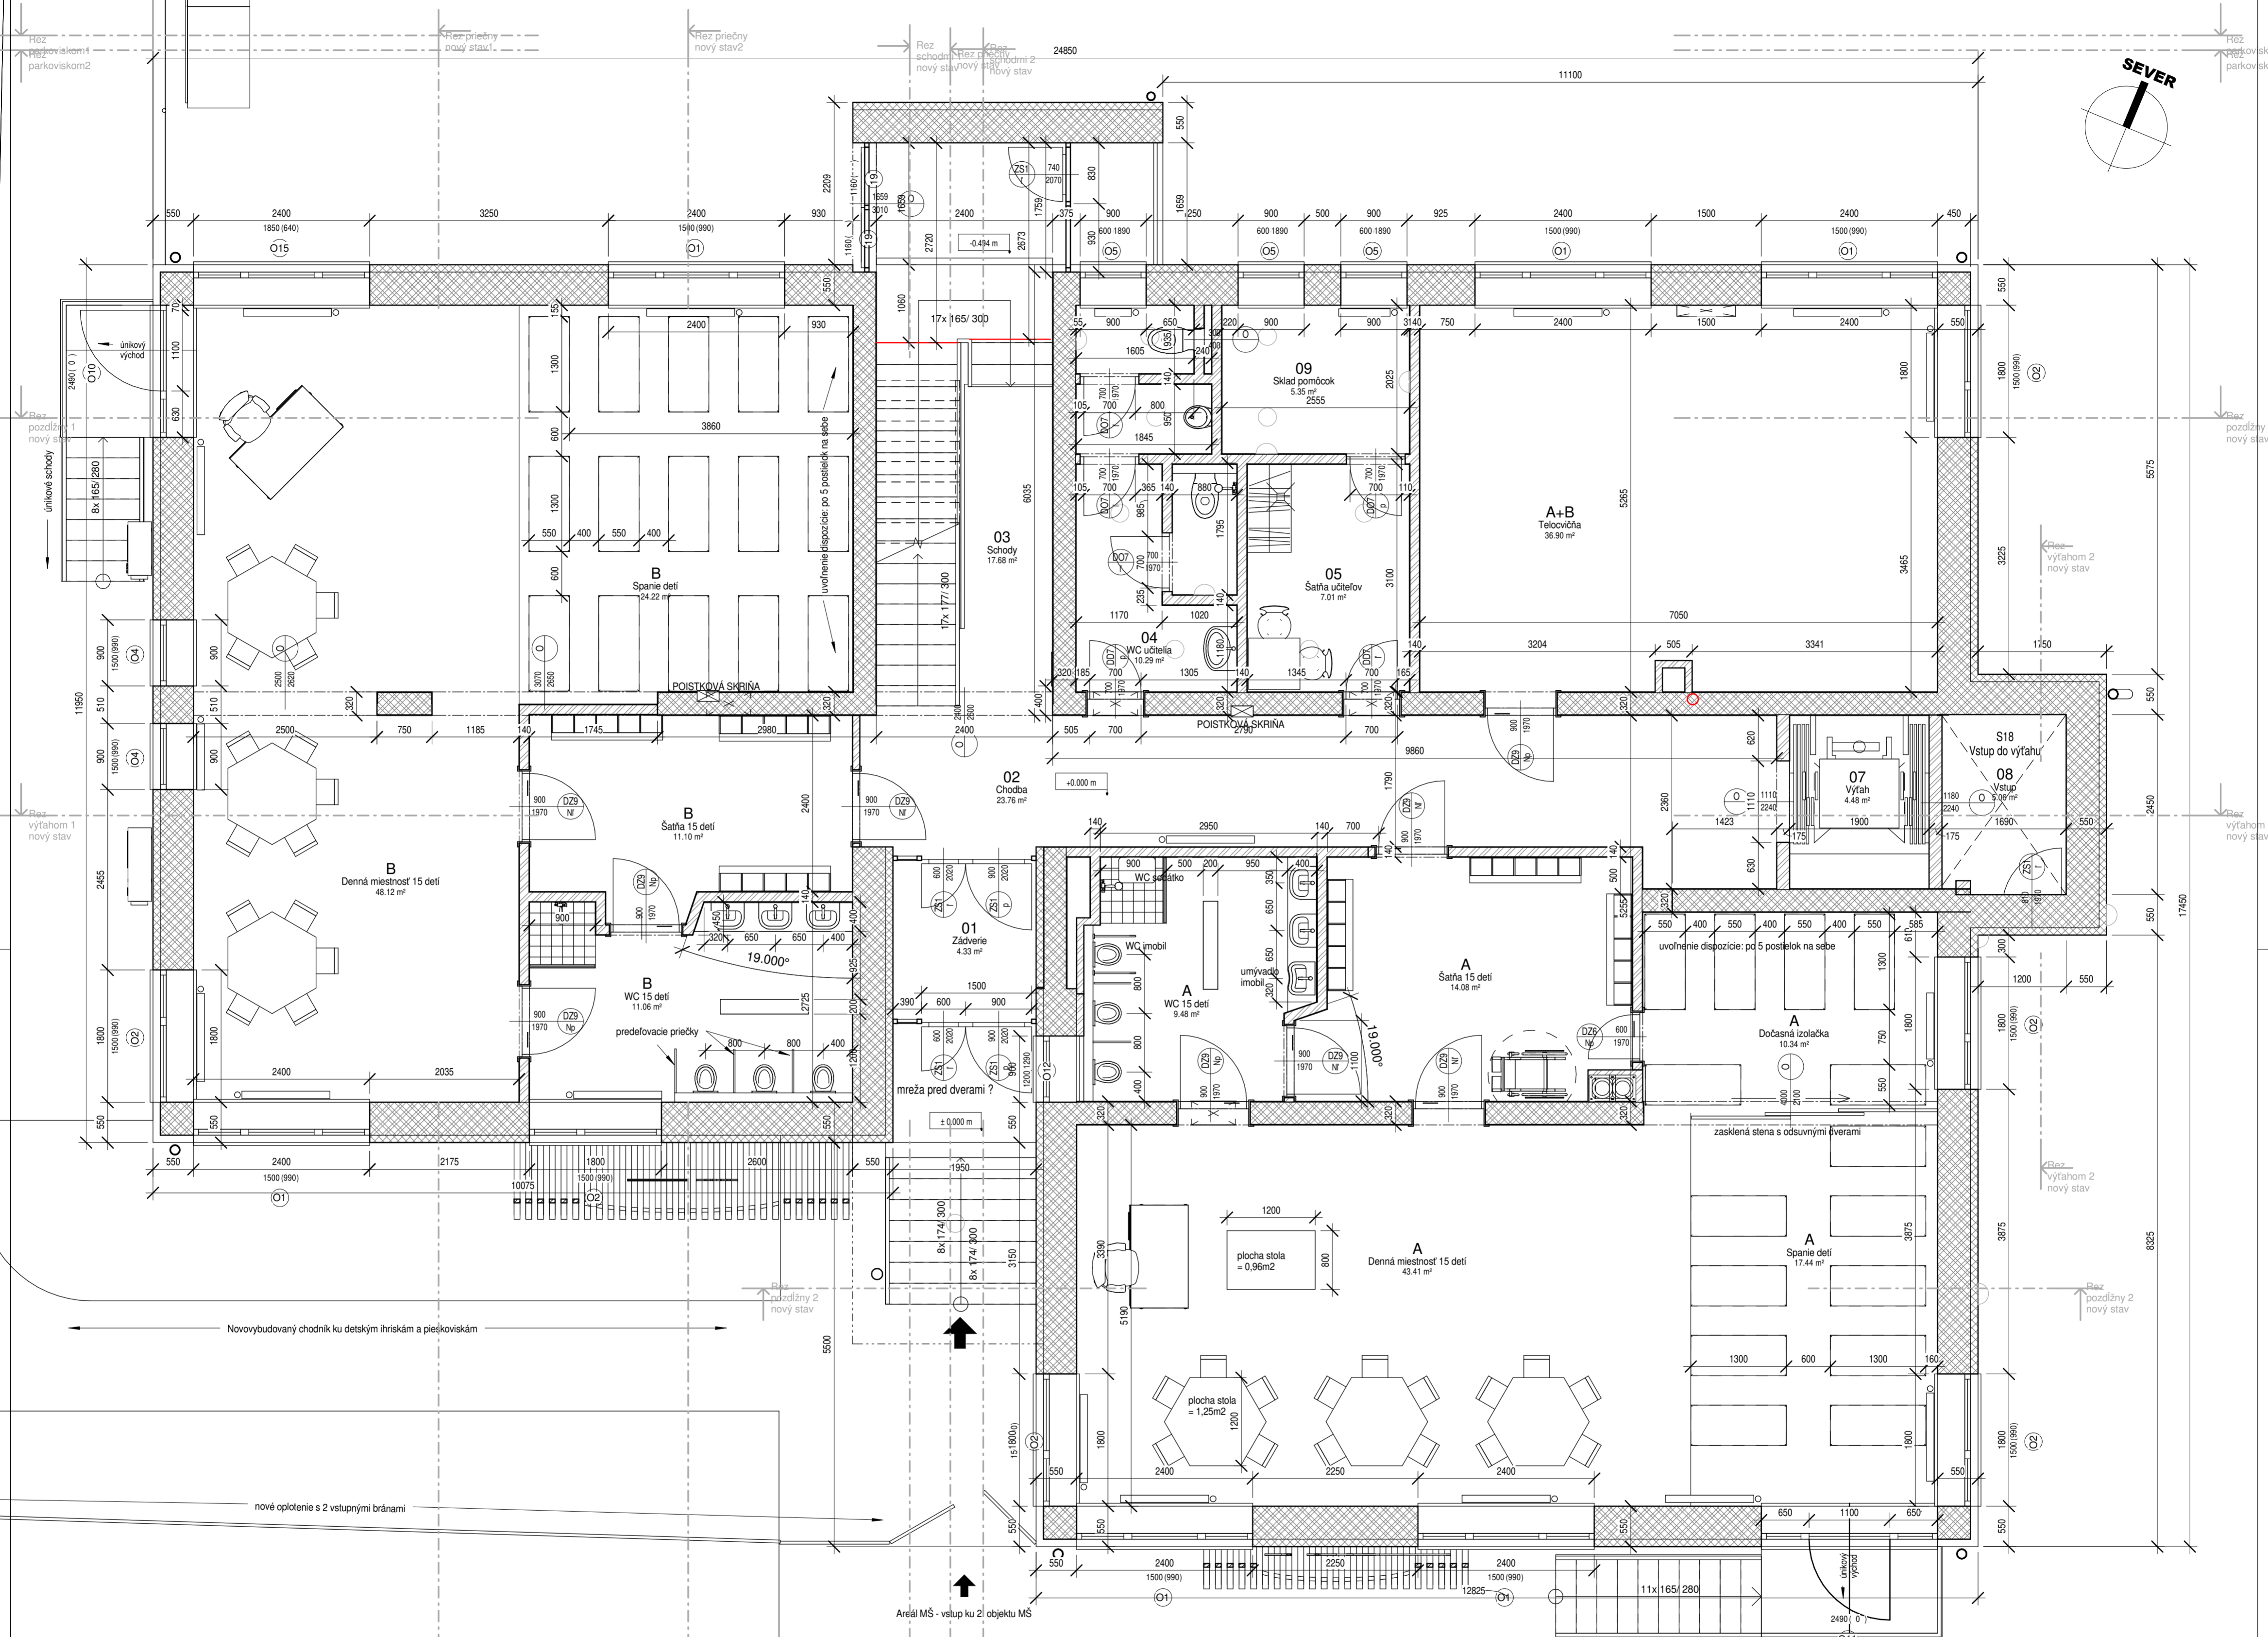


Pôdorys 1.NP - NOVÝ STAV

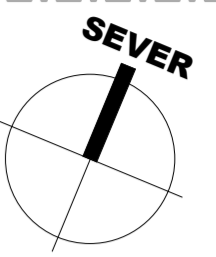

Č.m.	Názov	Plocha	Úprava podlahy	Úprava stien	Úprava stropu
01	Zádvierie	4.33 m ²	ker. dlažba 42x42cm	biela omietka	kazetový podhľad 60x60cm
02	Chodba	23.76 m ²	ker. dlažba 42x42cm	biela omietka	kazetový podhľad 60x60cm
03	Schody	17.68 m ²	ker. dlažba 42x42cm	biela omietka	kazetový podhľad 60x60cm
04	WC učiteľov	10.29 m ²	ker. dlažba 30x30cm	ker. obklad 20x25cm	kazetový podhľad 60x60cm
05	Šatňa učiteľov	7.01 m ²	ker. dlažba 30x30cm	ker. obklad 20x25cm	kazetový podhľad 60x60cm
07	Výťah	4.48 m ²	linoleum modré		
08	Vstup	5.06 m ²	keramická dlažba	biela omietka	biela omietka
09	Sklad pomôcok	5.35 m ²	ker. dlažba 30x30cm	ker. obklad 20x25cm	biela omietka
A	Denná miestnosť 15 detí	43.41 m ²	linoleum	farebné omietky	biela omietka
A	Šatňa 15 detí	14.08 m ²	keramická dlažba	biela omietka	biela omietka
A	WC 15 detí	9.48 m ²	linoleum	ker. obklad	biela omietka
A	Spanie detí	17.44 m ²	linoleum	farebné omietky	biela omietka
A	Dočasná izolačka	10.34 m ²	linoleum	farebné omietky	biela omietka
A+B	Telocvičňa	36.90 m ²	linoleum	biela omietka	kazetový podhľad 60x60cm
B	Šatňa 15 detí	11.10 m ²	keramická dlažba	biela omietka	biela omietka
B	Denná miestnosť 15 detí	48.12 m ²	linoleum	farebné omietky	biela omietka
B	WC 15 detí	11.06 m ²	linoleum	ker. obklad	biela omietka
B	Spanie detí	24.22 m ²	linoleum	farebné omietky	biela omietka

304.13 m²

Dielo spadá pod ochranu Autorského zákona č. 618/2003 Z.z. Tlač výkresu: 27.1.2023 8:40:27

Investor: Obec Jaslovské Bohunice; Nám. sv. Michala 36/10 A	Názov akcie: Rozšírenie kapacity materskej školy v Jaslovských Bohuniciach prestavbou OcÚ na parc. 79/4 a 79/5
Autor: Ing. arch. Ľubomír Zaymus, autorizovaný architekt ateľ: Javorová 7, 010 07 Žilina tel: 0905 401 905 e-mail: zaymus.lubo@gmail.com	Názov výkresu: Pôdorys 1.NP nový stav Projekt stavby na stavebné povolenie
Autodesk Revit	Číslo projektu: PS 11-2022 Dátum: november 2022 Zodp. projektant: Ing. arch. Ľubomír Zaymus Hlavný projektant: Ing. arch. Ľubomír Zaymus
	Stupeň PD: Architektúra 03a Mierka: 1 : 50