


ORECHOVÁ UL. ÚPRAVA VEREJNEJ ČASTI- CHODNÍK+ VJAZDY K RD

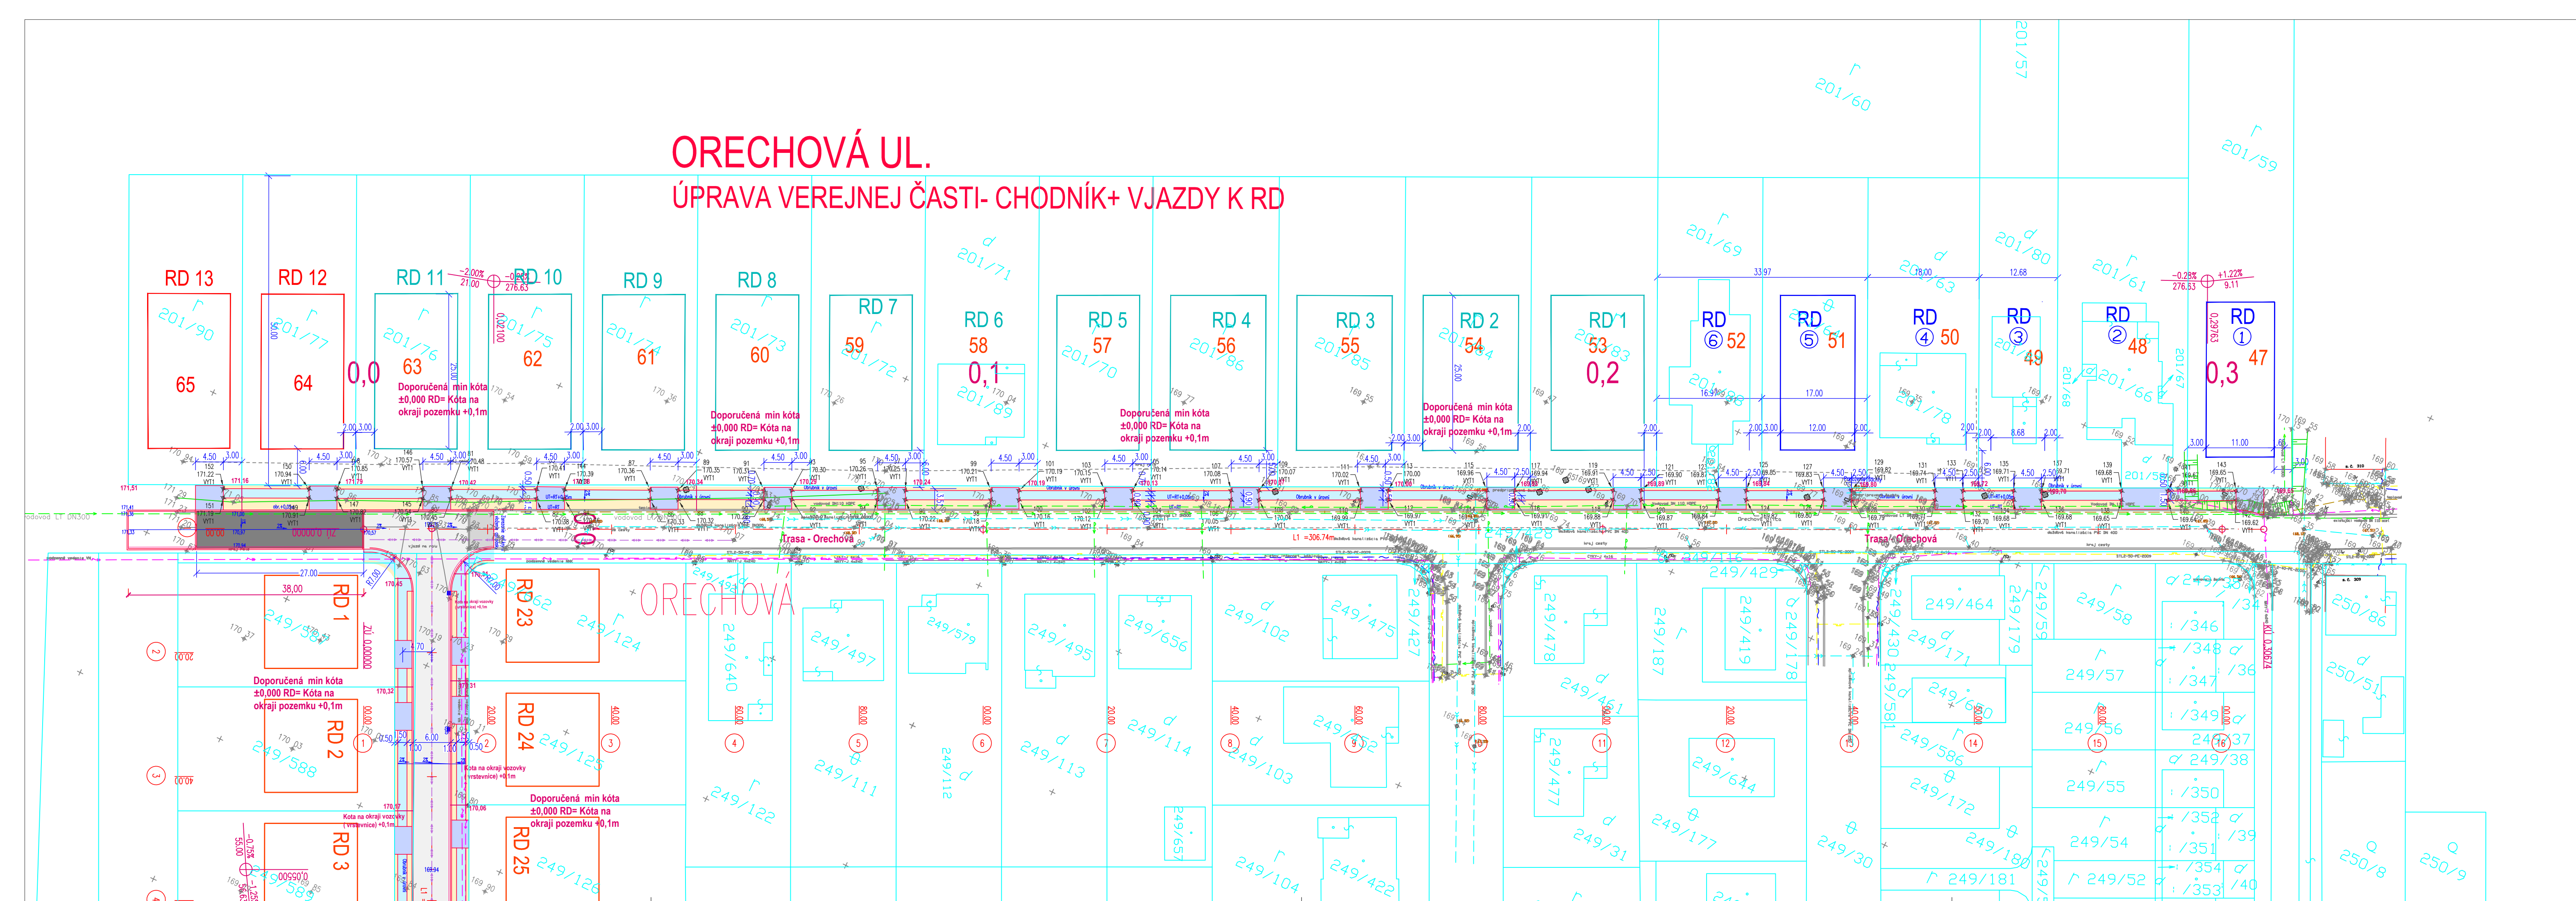

INFORMÁCIE O BODOCH				
ČÍSLO BODU	POPIS	X	Y	Z
117	VY1	-530953.494	-1247474.019	169.94
118	VY1	-530938.495	-1247468.535	169.88
119	VY1	-530939.141	-1247467.180	169.91
120	VY1	-530934.433	-1247466.599	169.87
121	VY1	-530935.078	-1247465.245	169.90
122	VY1	-530923.161	-1247461.247	169.84
123	VY1	-530923.805	-1247459.892	169.87
124	VY1	-530919.095	-1247459.318	169.82
125	VY1	-530919.738	-1247457.963	169.85
126	VY1	-530907.816	-1247453.967	169.80
127	VY1	-530908.459	-1247452.611	169.83
128	VY1	-530903.750	-1247452.038	169.79
129	VY1	-530904.393	-1247450.683	169.82
130	VY1	-530891.556	-1247446.255	169.71
131	VY1	-530892.199	-1247444.900	169.74
132	VY1	-530887.490	-1247444.327	169.70
133	VY1	-530888.133	-1247442.972	169.73
134	VY1	-530880.094	-1247440.820	169.68
135	VY1	-530880.738	-1247439.463	169.71
136	VY1	-530876.028	-1247438.892	169.68
137	VY1	-530876.671	-1247437.536	169.71
138	VY1	-530864.360	-1247433.358	169.65
139	VY1	-530865.004	-1247432.004	169.68
140	VY1	-530857.590	-1247430.148	169.64
141	VY1	-530858.233	-1247428.792	169.67
142	VY1	-530847.653	-1247425.431	169.62
143	VY1	-530848.297	-1247424.076	169.65
144	VY1	-531092.052	-1247539.815	170.39
145	VY1	-531112.092	-1247550.920	170.54
146	VY1	-531127.731	-1247549.565	170.57
147	VY1	-531124.621	-1247556.824	170.82
148	VY1	-531125.260	-1247555.469	170.85
149	VY1	-531128.698	-1247558.746	170.91
150	VY1	-531129.337	-1247557.390	170.94
151	VY1	-531141.228	-1247564.625	171.19
152	VY1	-531141.853	-1247563.303	171.22

LEGENDA

- VOZOVKA Z ASFALTOVÉHO BETÓNU
- ÚPRAVA JESTV. KRYTU VOZOVKY
- VJAZDY ZO ZÁMKOVEJ DLAŽBY (hr.konstrúcie 450mm)
- CHODNÍKY ZO ZÁMKOVEJ DLAŽBY (hr.konstrúcie 300mm)
- ZELEN
- 64,00 NAVRHOVANÁ VÝŠKA NIVELETY 164,00m,PRIEČNY SKLON VOZOVKY
- NAVRHOVANÉ ULIČNÉ VPUSTE
- NÁBEHOVÝ OBRUBNÍK
- 170,07 KÓTA UT NA OKRAJI POZEMKU
- DOPORUČENÁ MIN KÓTA ± 0,000 RD = KÓTA NA OKRAJI POZEMKU +0,10m

AUTOR ZASTÁVAVACIEHO PLÁNU	ING.ARCH. PETER ODNOGA		
HLAVNÝ INŽINIER PROJEKTU	ZODPOVEDNÝ PROJEKTANT	VYPRACOVAL	
ING.STANISLAV CHMELO	ING.STANISLAV CHMELO	ING.STANISLAV CHMELO	
INVESTOR:	OBEC JASLOVSKÉ BOHUNICE, NÁMESTIE SV.MIKULÁŠA 36/10A		
STAVBA	JASLOVSKÉ BOHUNICE IBV PANSKÉ DIELY-DUBOVÁ ULICA,ORECHOVÁ UL		
OBJEKT- ČASŤ:	SO 01 KOMUNIKÁCIE A SPEVNENÉ PLOCHY		
OBŠAH VÝKRESU:	VYTYČOVACÍ VÝKRES - časť ORECHOVÁ pre osadenie RD		
STUPEŇ PROJEKT STAVBY	ZÁK. ČÍSLO	DÁTUM	VÝKRES Č.:
		11/2016	8.2a
		07/2019	
		6 A4	