


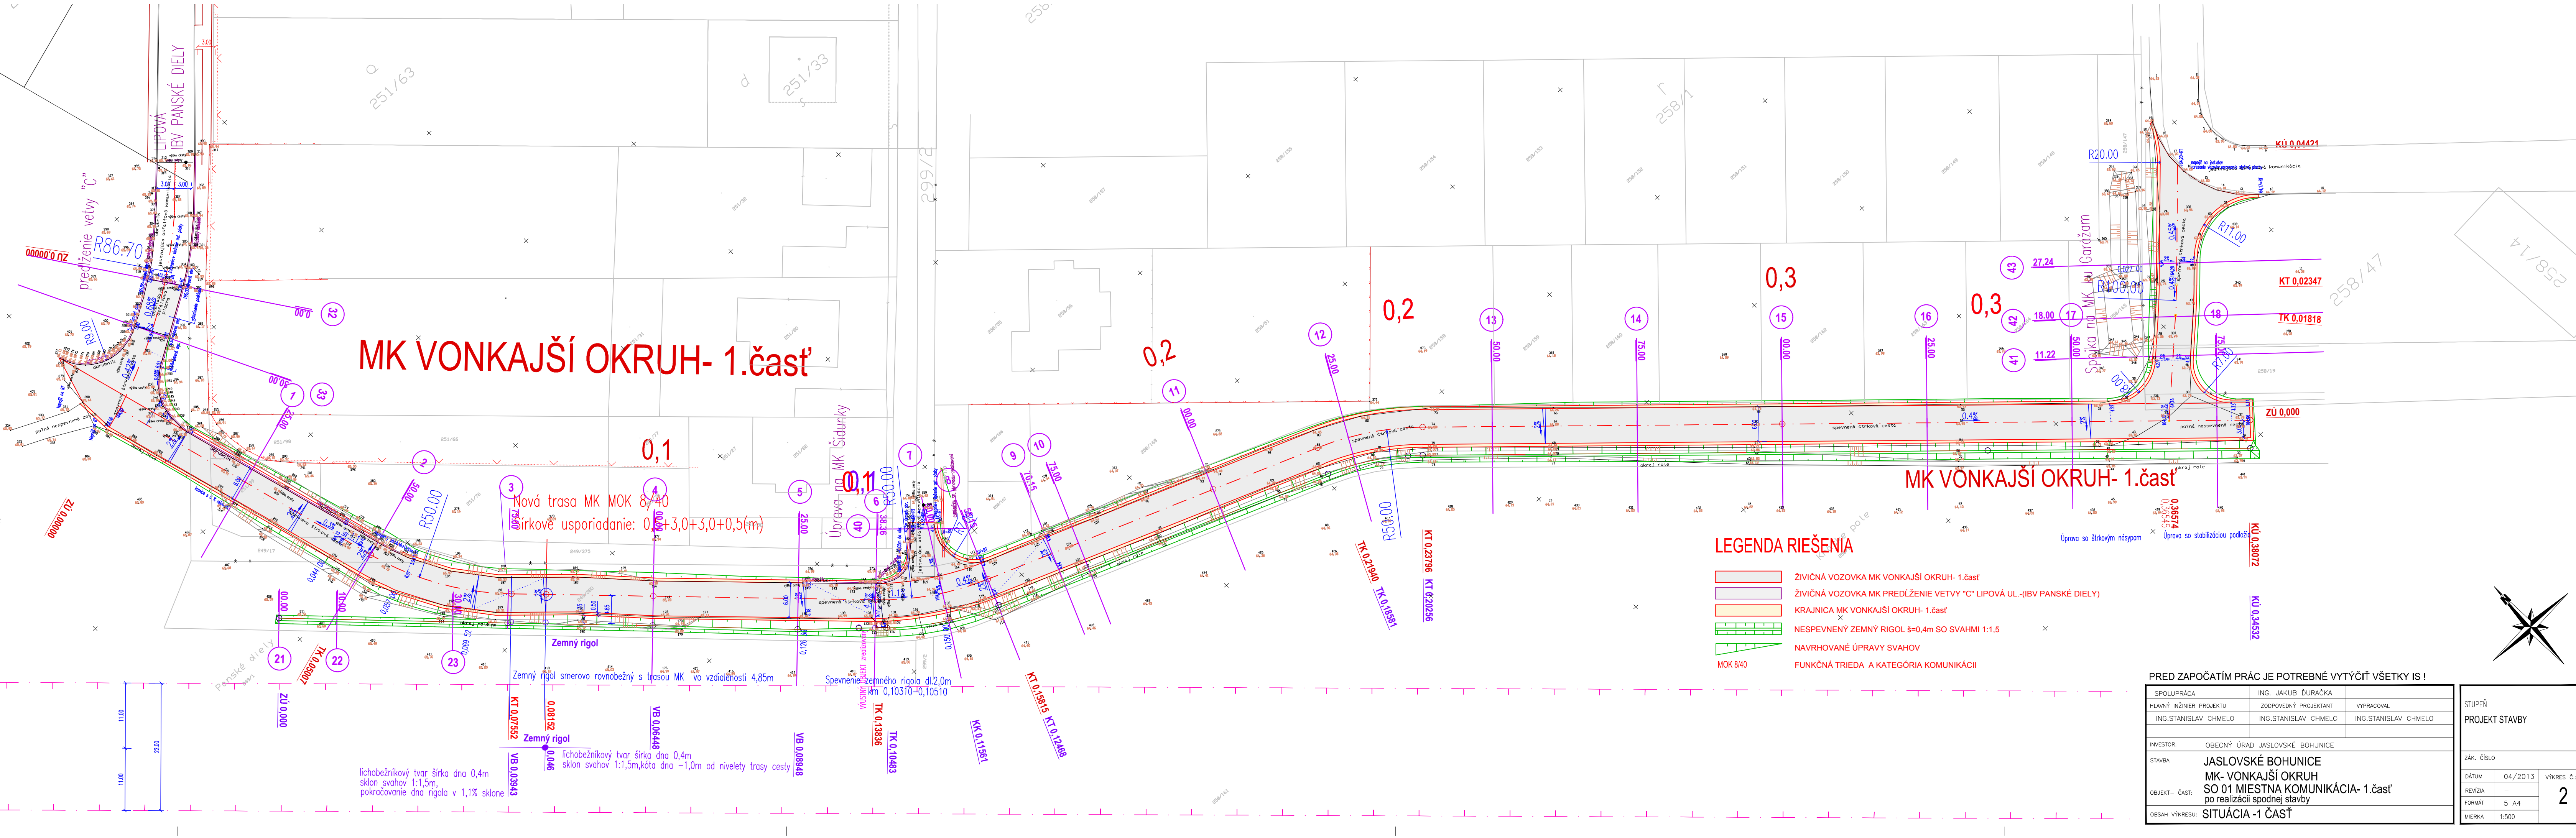

MK VONKAJŠÍ OKRUH- 1.část

MK VONKAJŠÍ OKRUH- 1.část

LEGENDA RIEŠENIA

- ŽIVČNÁ VOZOVKA MK VONKAJŠÍ OKRUH- 1.část
- ŽIVČNÁ VOZOVKA MK PREDĽŽENIE VETVY "C" LIPOVÁ UL.-(IBV PANSKÉ DIELY)
- KRAJNICA MK VONKAJŠÍ OKRUH- 1.část
- NESPEVNENÝ ZEMNÝ RIGOL š=0,4m SO SVAHMI 1:1,5
- NAVROVANÉ ÚPRAVY SVAHOV
- MOK 8/40
- FUNKČNÁ TRIEDA A KATEGÓRIA KOMUNIKÁCIÍ

PRED ZAPOČATÍM PRÁČ JE POTREBNÉ VYTÝČIŤ VŠETKY IS !

SPOLUPRÁCA	ING. JAKUB ĎURAČKA	
Hlavný inžinier projektu	Zodpovedný projektant	Vypracoval
ING. STANISLAV CHMELO	ING. STANISLAV CHMELO	ING. STANISLAV CHMELO
INVESTOR:	OBCENÝ ÚRAD JASLOVSKÉ BOHUNICE	
STAVBA	JASLOVSKÉ BOHUNICE MK- VONKAJŠÍ OKRUH	
OBJEKT- časť:	SO 01 MIESTNA KOMUNIKÁCIA- 1.část	
OBSAH VÝKRESU:	SITUÁCIA -1 ČASŤ	

STUPEŇ PROJEKT STAVBY		
ZÁK. ČÍSLO	DÁTUM	VÝKRES Č.:
	04/2013	
REVÍZIA	-	2
FORMÁT	5 A4	
MIERKA	1:500	