



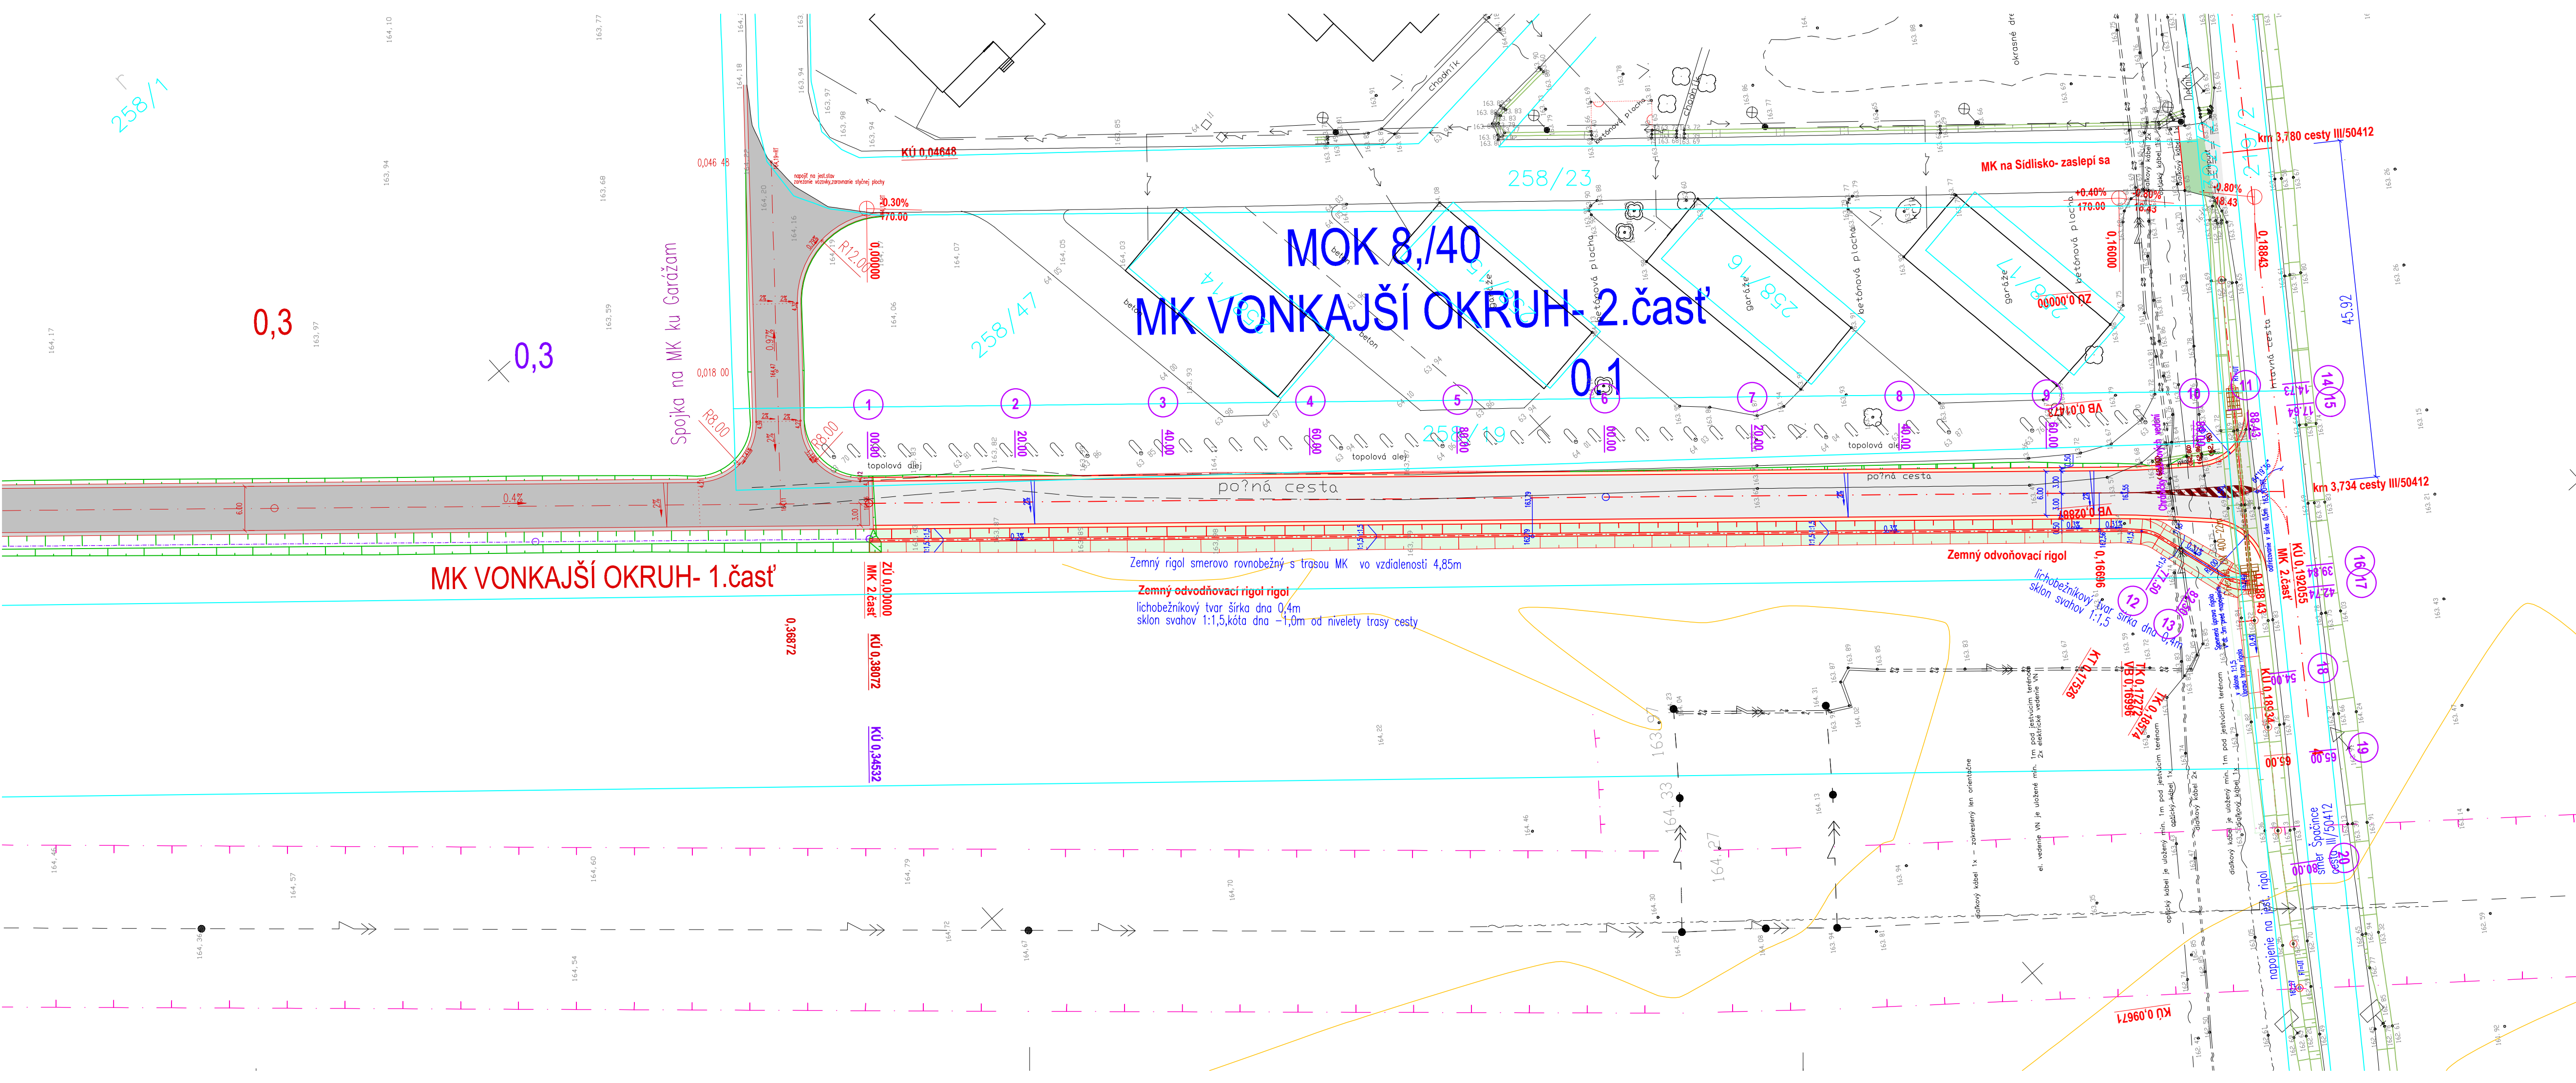

- LEGENDA RIEŠENIA
- ŽIVIČNÁ VOZOVKA MK VONKAJŠÍ OKRUH- 1.časť
 - ŽIVIČNÁ VOZOVKA MK VONKAJŠÍ OKRUH- 2.časť
 - KRAJNICA MK VONKAJŠÍ OKRUH- 1.časť
 - KRAJNICA MK VONKAJŠÍ OKRUH- 2.časť
 - NESPEVNENÝ ZEMNÝ RIGOL š=0,4m SO SVAHMI 1:1,5
 - CESTNÝ PRIEPUST DN 400
 - NAVRHOVANÉ ÚPRAVY SVAHOV
 - MOK 8/40
 - FUNKČNÁ TRIEDA A KATEGÓRIA KOMUNIKÁCIÍ
 - NAVRHOVANÁ VÝŠKA NIVELETY,PRIEČNY SKLON

SÚRADNICOVÝ SYSTÉM : JTSK, VÝŠKOVÝ SYSTÉM : B.p.v.
PRED ZAPOČATÍM PRÁČ JE POTREBNÉ VYTYČIŤ VŠETKY IS !

HLAVNÝ INŽINIER PROJEKTU	ZODPOVEDNÝ PROJEKTANT	VÝPRAVOVAL
ING.STANISLAV CHMELO	ING.STANISLAV CHMELO	ING.STANISLAV CHMELO
INVESTOR: OBEČNÝ ÚRAD JASLOVSKÉ BOHUNICE		
STAVBA JASLOVSKÉ BOHUNICE		
OBJEKT – ČASŤ: MK- VONKAJŠÍ OKRUH- 2.ČASŤ		
SO 01 MIESTNA KOMUNIKÁCIA		
SO 02 ODVODŇOVACÍ RIGOL		
OBSAH VÝKRESU: SITUÁCIA		

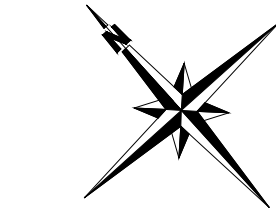

STUPEŇ PROJEKT STAVBY		
ZÁK. ČÍSLO		
DÁTUM	02/2013	VÝKRES Č.:
REVÍZIA	–	2
FORMÁT	5 A4	
MIERKA	1:500	