
ÚZEMNÝ PLÁN OBCE JASLOVSKÉ BOHUNICE - ZaD 8/2024

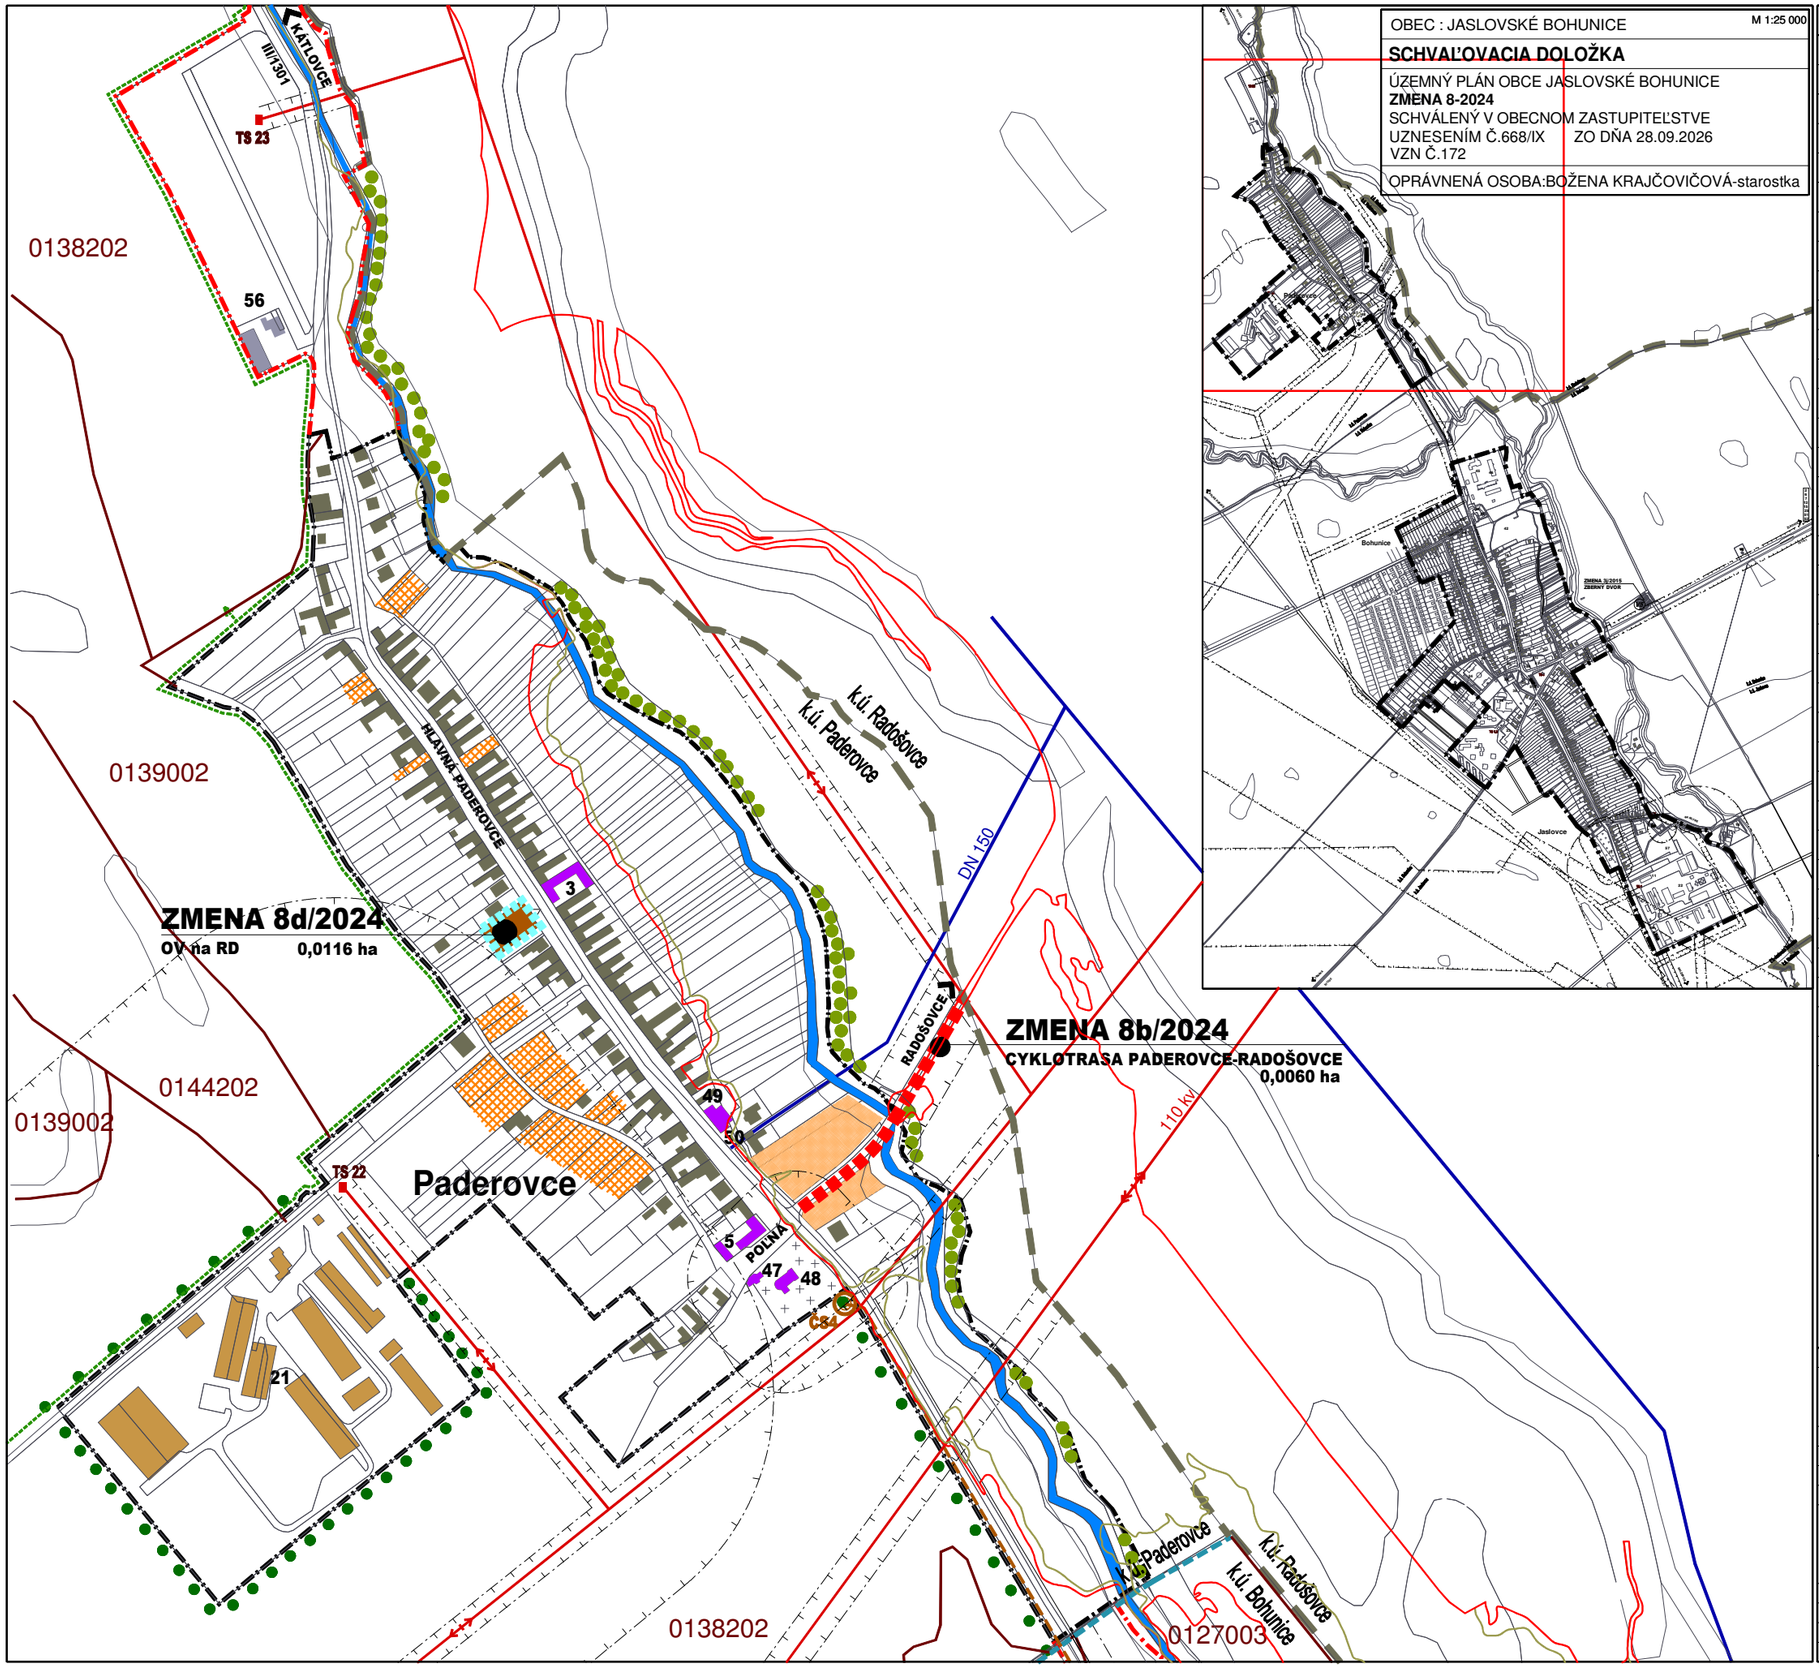

OBEC : JASLOVSKÉ BOHUNICE M 1:25 000

SCHVAĽOVACIA DOLOŽKA

ÚZEMNÝ PLÁN OBCE JASLOVSKÉ BOHUNICE
ZMENA 8-2024
SCHVÁLENÝ V OBECNOM ZASTUPITEĽSTVE
UZNESENÍM Č.668/IX ZO DŇA 28.09.2026
VZN Č.172

OPRÁVNENÁ OSOBA:BOŽENA KRAJČOVIČOVÁ-starostka

JESTV. STAV	NÁVRH	VÝHĽAD	
			HRANICA OBCE JASLOVSKÉ BOHUNICE
			KATASTRÁLNA HR.ÚZEMÍ MIESTNYCH ČASTÍ
			HRANICA ZASTAVANÉHO ÚZEMIA
			PLOCHY BÝVANIA-RODINNÉ DOMY
			PLOCHY BÝVANIA-RODINNÉ DOMY-PRELUKY
			PLOCHY BÝVANIA-BYTOVÉ DOMY DO 4NP
			PLOCHY OBČIANSKEJ VYBAVENOSTI
			PLOCHY ŠPORTU A REKREÁCIE
			PLOCHY SKLADOV A VÝROBY
			PLOCHY POĽNOHOSPODÁRSKEJ VÝROBY
			KULTÚRNA PAMIATKA ÚKZP
			CINTORÍN
			LÍNIOVÁ A VYSOKÁ SPRIEVODNÁ ZELEŇ
			VODNÝ TOK, VODNÁ PLOCHA
			CHVÚ ŠPAČINSKO-NIŽNIANSKE POLIA
			CESTA III.TRIEDY, V SÍDLE ZBERNÁ B1
0026002			HRANICA BPEJ, KÓD, SKUPINA
			ZÁBER PODNEHO FONDU - POVODNÝ ÚPN-O
			VZDUŠNÉ EL.VEDENIE VVN 110kV
			VZDUŠNÉ EL.VEDENIE VN 22kV
TS			TRAFOSTANICA
			VODOVOD
			TLAKOVÁ KANALIZÁCIA
ATÚ			ATÚ
			OCHRANNÉ PÁSMA ROZNEHO DRUHU
	ZMENA 8/2024		
			HRANICA ZMENY 8/2024
			ZÁBER PODNEHO FONDU
			ZÁPLAVOVÁ ČIARA Q100
			ZÁPLAVOVÁ ČIARA Q1000

ZMENA 8/2024 - ČISTOPIS

ÚZEMNÝ PLÁN OBCE JASLOVSKÉ BOHUNICE

OBSTARÁVATEĽ : OBEC JASLOVSKÉ BOHUNICE
SPRACOVATEĽ : A5 ATELIÉR ARCHITEKTÚRY A URBANIZMU TRNAVA

VYHODNOTENIE ZABEROV POĽNOHOSP.PODY NA NEPOĽNOHOSPODÁRSKE ÚČELY PADEROVCE

HLAVNÝ RIEŠITEĽ : ING.ARCH. PETER ODNOGA

1 : 5 000 **9** 09/2026