
ÚZEMNÝ PLÁN OBCE JASLOVSKÉ BOHUNICE - ZMENA 6/2017

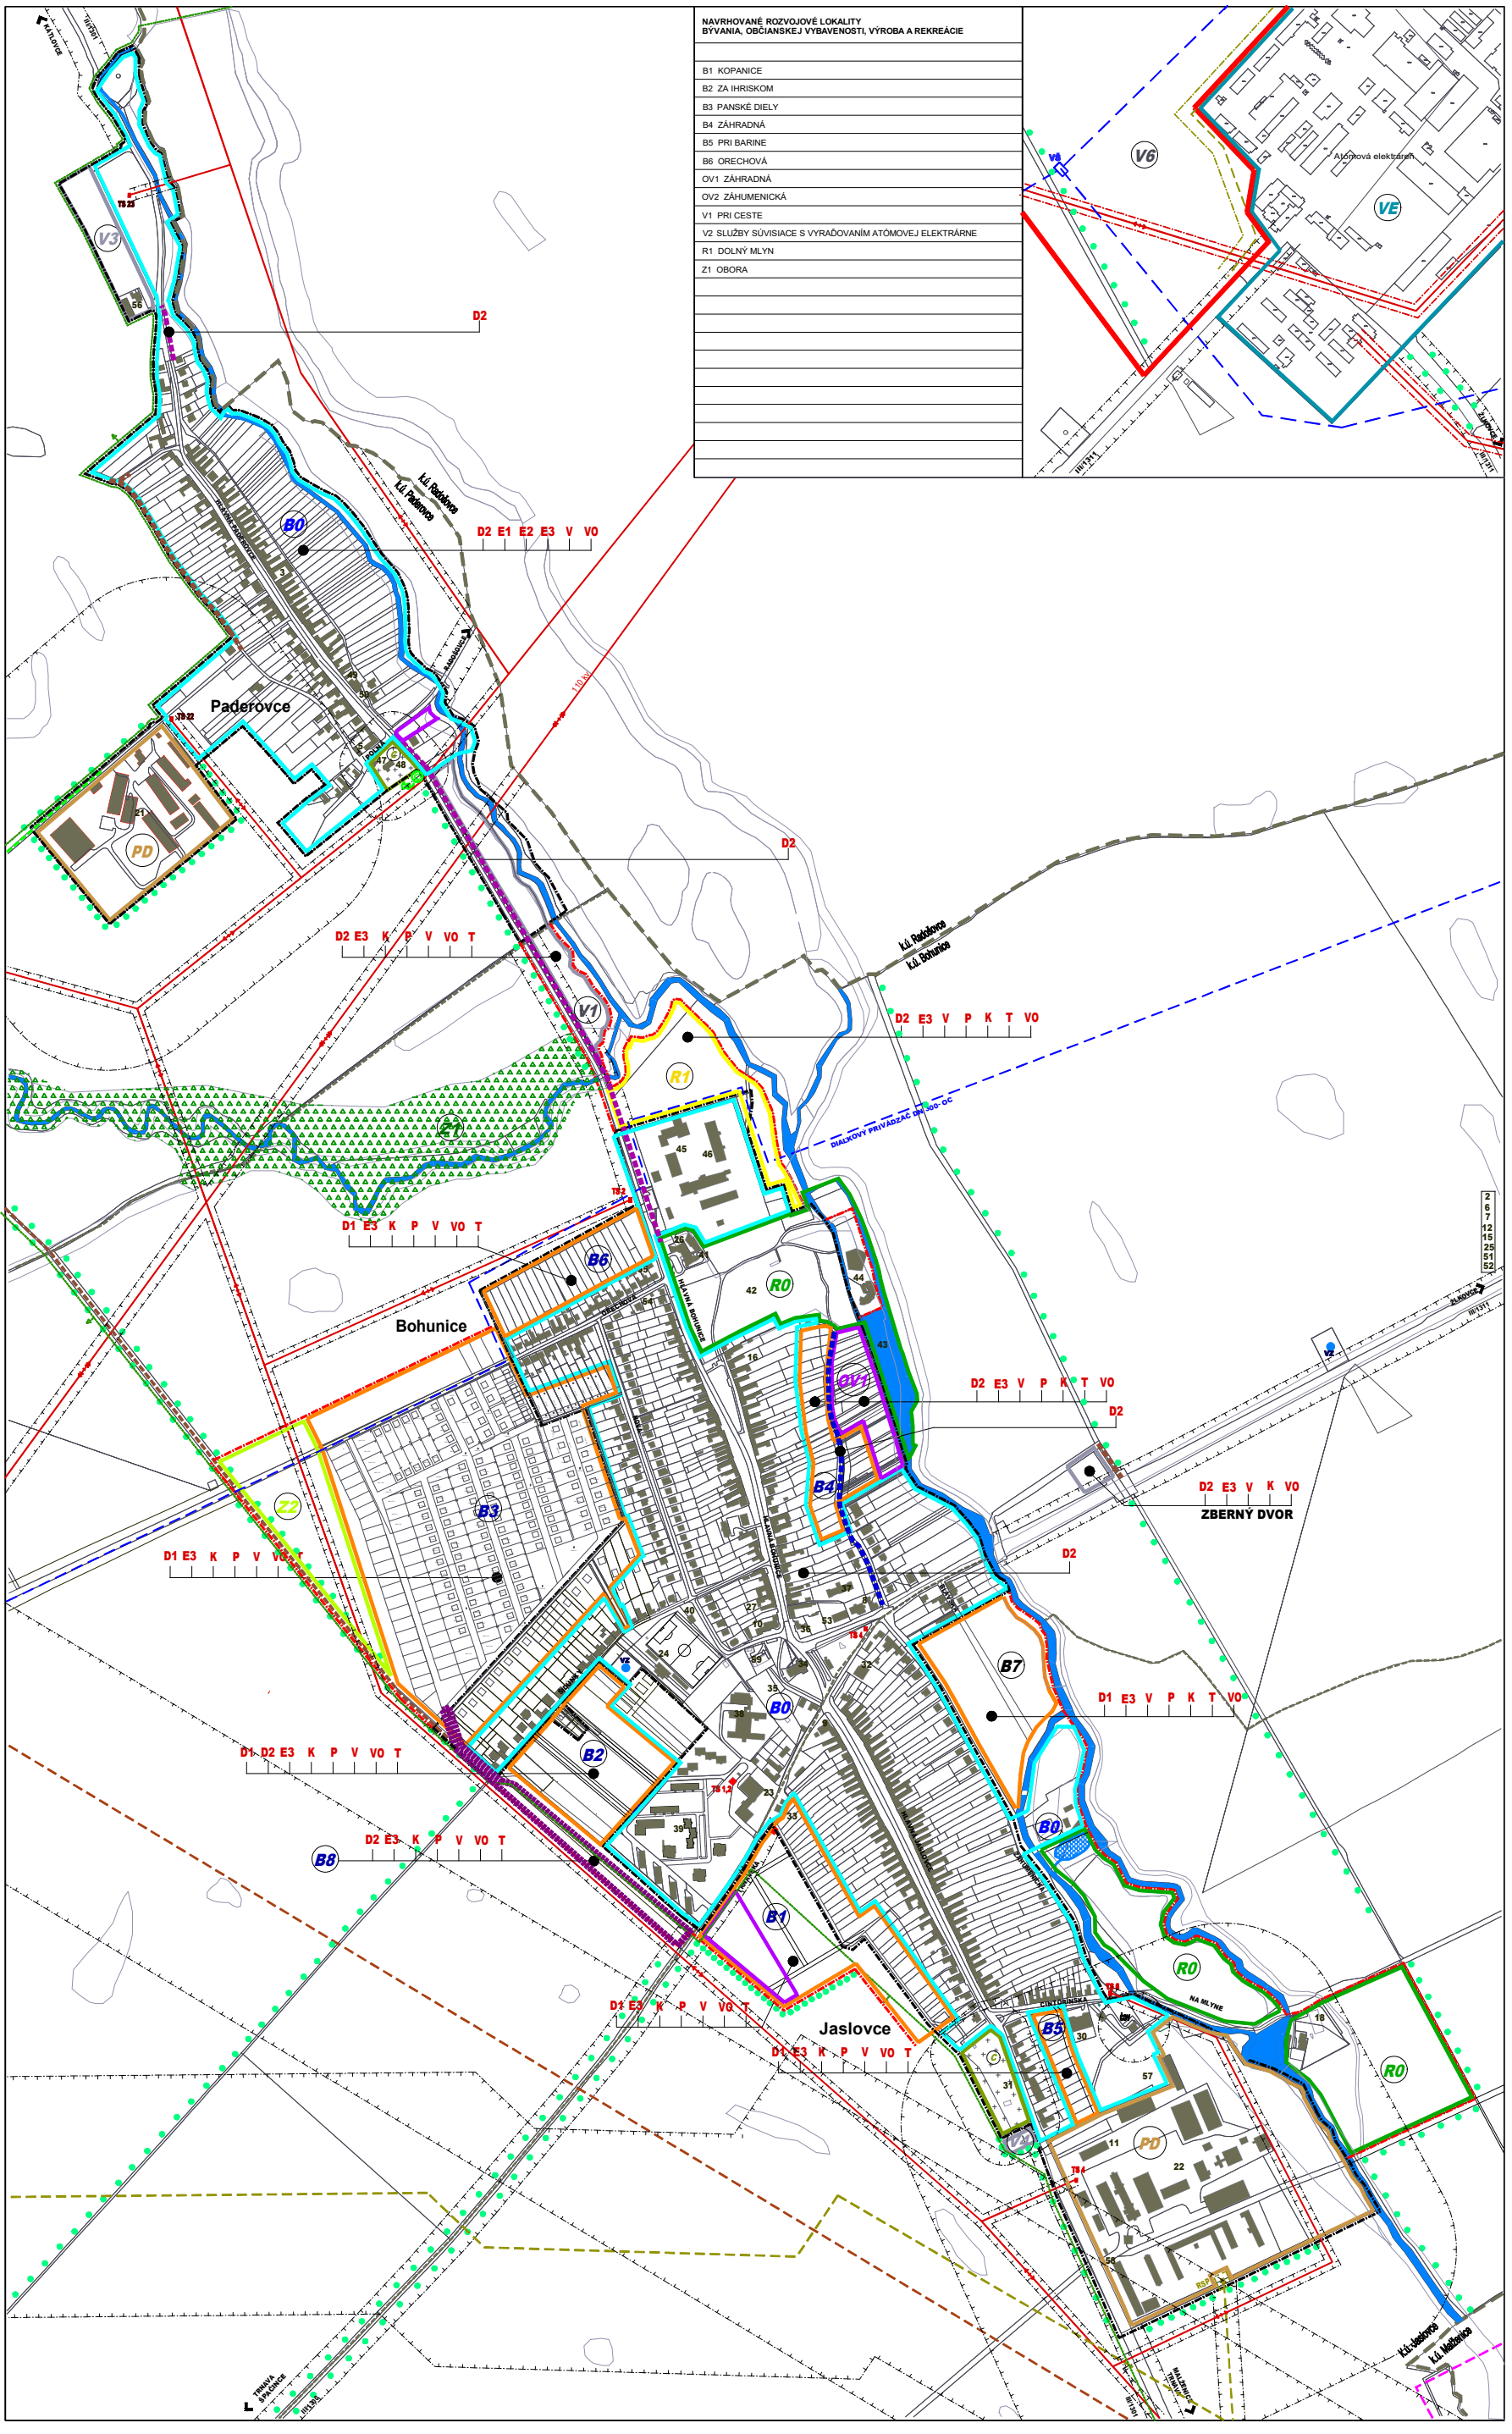

NAVRHOVANÉ ROZVOJOVÉ LOKALITY BÝVANIA, OBČIANSKEJ VYBAVENOSTI, VÝROBA A REKREÁCIE

B1	KOPANICE
B2	ZA IHRISKOM
B3	PANSKÉ DIELY
B4	ZÁHRADNÁ
B5	PRI BARINE
B6	ORECHOVÁ
OV1	ZÁHRADNÁ
OV2	ZÁHUMENICKÁ
V1	PRI CESTE
V2	SLUŽBY SÚVISIACE S VYRAĎOVANÍM ATÓMOVEJ ELEKTRÁRNE
R1	DOLNÝ MLYN
Z1	OBORA

JESTV. STAV	NÁVRH	VÝHĽAD	
			HRANICA OBCE JASLOVSKÉ BOHUNICE
			KATASTRÁLNA HR.ÚZEMÍ MIESTNYCH ČASTÍ
			HRANICA ZASTAVANÉHO ÚZEMIA
			HRANICA ZÁV.ČASTÍ- PLOCHY BÝVANIA
			PLOCHY ATÓMOVEJ ELEKTRÁRNE
			HRANICA ZÁV.ČASTÍ-PL.SKLADOV A VÝROBY
			HRANICA ZÁV.ČASTÍ-PL.POĽNOHOSP VÝROBY
			HRANICA ZÁV.ČASTÍ-PL.ŠPORTU A REKREÁCIE
			HRANICA ZÁV.ČASTÍ-PL.OBČIAN.VYBAVENOSTI
			CINTORÍN
			HRANICA ZÁV.ČASTÍ-VODNÁ PLOCHA, TOK
			LESNÉ BIOCENTRUM-OBORA
	D1		NOVONAVRHOVANÁ MIESTNA KOMUNIKÁCIA
	D2		ÚPRAVA DOPRAVNÉHO PRIESTORU CIEST
	D3		ÚPRAVA KRIŽOVATKY
	E1		STAVBA A REKONŠTRUKCIA TRAFOSTANÍC
	E2		STAVBA A REKONŠTRUKCIA EL.SIETE VN
	E3		STAVBA A REKONŠTRUKCIA EL.SIETE NN
	K		STAVBA SPLAŠKOVEJ A DAŽĎOVEJ KANALIZÁCIE
	P		STAVBA ROZVODOV PLYNU
	V		STAVBA VODOVODNEJ SIETE
	VO		STAVBA A REKONŠTRUKCIA VEREJ.OSVETL.
	T		STAVBA TELEKOMUNIKAČNEJ SIETE
			VEREJNOPROSPEŠNÉ STAVBY LÍNIOVÉ
			LÍNIOVÉ PRÍRODNÉ PRVKY
			MIESTNA KOMUNIKÁCIA OBSLUŽNÁ C2,C3
			CYKLISTICKÁ A PEŠIA TRASA D2
			ÚČELOVÁ CESTA - LESNÁ CESTA
	ZMENA 6/2017		
			HRANICA ZMENY 6/2017
VZ			VODNÝ ZDROJ
			DIAĽKOVÝ VODOVODNÝ PRIVÁDZAČ
ČOV			ČISTIAREŇ ODPADOVÝCH VOD
RSP			REGULAČNÁ STANICA PLYNU
			VVTL PLYNOVOD DN 500-63MPa
			OCHRANNÉ PÁSMO VVTL DN 500 - 200m
			VVTL PLYNOVOD DN 700-63MPa
			OCHRANNÉ PÁSMO VVTL DN 700 - 200m
TS			TRAFOSTANICA
			VZDUŠNÉ EL.VEDENIE VVN 110kV
			VZDUŠNÉ EL.VEDENIE VN 22kV
			ATÚ
			HORÚCOVOD Z EBO
			CHVÚ ŠPAČINSKO-NIŽNIANSKE POLIA
			OCHRANNÉ PÁSMA ROZNEHO DRUHU

EXISTUJÚCE ZARIADENIA OBČIANSKEJ VYBAVENOSTI, VÝROBY A SKLADOV

2	ALLDECO s.r.o.-DEKONTAMINÁCIA, SPRACOVANIE ODPADOV
3	ALLDECO s.r.o.-PREVÁDZKA
5	EKOLAS s.r.o.-CHÉM.PRÍPRAVKY, ZBRANE, STRELIVO, POĽOVNÍCKE POTREBY
6	EKOSUR-ING.JÚLIUS PISKO, PROJEKTOVÝ MANAŽMENT ŽP, GEOLÓGIA, ODPADY
7	ENERGOMONT s.r.o. MONTÁŽNA SPRÁVA, STROJE A TECHNOLOGICKÉ ZARIADENIA
9	GASTRO-MARKET"R"-VILIAM REMENÁR, POTRAVINY, POHOSTINSTVO
10	CHLADIACE VEŽE BOHUNICE s.r.o., UNIVERZÁLNA STAVEBNÁ SPOLOČNOSŤ
11	CHLADIACE VEŽE BOHUNICE s.r.o-PREVÁDZKA
14	LEKÁREŇ
15	MARATOM s.r.o.-PREVÁDZKA A ÚDRŽBA MaR, DODÁVKA A MONTÁŽ EPS
16	ONDRUŠKA PAVOL-RACING, PNEUSERVISNÉ SLUŽBY, OPRAVY AUTOMOBILOV
18	REKREAČNÉ CENTRUM (MLYN), UBYTOVANIE, STRELNICA, TENIS
20	PHC s.r.o.-VÝROBA A ROZVOZ CERTIFIKOVANÝCH BETÓNOVÝCH ZMESÍ
21	PDP RADOŠOVCE-PADEROVCE
22	POĽNOHOSPODÁRSKE DRUŽSTVO JASLOVSKÉ BOHUNICE
23	SPOLOČENSKÝ DOM-REŠTAURAČNÁ ČINNOSŤ, POĽNOHOSPODÁRSKE MÚZEUM
24	ŠPORTOVÝ AREÁL
25	SLOVENSKÉ ELEKTRÁRNE a.s.-ZÁVOD ATÓMOVÉ ELEKTRÁRNE BOHUNICE, VYZ
26	SLOVENSKÉ ELEKTRÁRNE a.s.-KAŠTIEĽ-REGIONÁLNE KONZULTAČNÉ CENTRUM
27	STOLÁRSTVO BEŇO, DREVOVÝROBA, EUROOKNÁ,DVERE, BYTOVÉ DOPLNKY
28	ŠIMKO MAREK-SHP, KOMPLETNÉ SLUŽBY-PROTIPOŽIARNA OCHRANA
31	CINTORÍN, DOM SMÚTKU-JASLOVCE
32	OBECNÝ ÚRAD, POŠTA
33	ČERPACIA STANICA POHONNÝCH HMOT
34	RK KOSTOL sv.MICHALA ARCHANJELA
35	CINTORÍN BOHUNICE
36	FARSKÝ ÚRAD
37	MATERSKÁ ŠKOLA
38	ZÁKLADNÁ ŠKOLA
39	ZDRAVOTNÉ STREDISKO, SLUŽBY
40	HASIČSKÁ ZBROJNICA-JASLOVSKÉ BOHUNICE
41	NEOBAROKOVÝ KAŠTIEĽ-REGIONÁLNE KONZULTAČNÉ CENTRUM
42	PARK PRI KAŠTIELI, ODDYCHOVÝ AREÁL
43	RYBNÍK
44	AMFITEÁTER
45	POLÍCIA
46	INTERNÁT
47	CINTORÍN, DOM SMÚTKU-PADEROVCE
48	FILIÁLNY KOSTOL sv.MARTINA BISKUPA
49	DOM KULTÚRY-PADEROVCE
50	HASIČSKÁ ZBROJNICA-PADEROVCE
51	AUTOBUSOVÁ STANICA
52	POŠTA
53	POTRAVINY, PRIEMYSELNÝ TOVAR
54	ZÁHRADNÝ RAJ
55	SADRA
56	SHR HOSPODÁRSKY DVOR-RASTLINNÁ VÝROBA
57	BAŽANTNICA
58	JOTOMA-LAMINÁCIA PLASTOVÝCH PROFILOV
59	WENTA GROUP, s.r.o.

OBEC : JASLOVSKÉ BOHUNICE

SCHVAĽOVACIA DOLOŽKA

ÚZEMNÝ PLÁN OBCE JASLOVSKÉ BOHUNICE
ZMENA 6-2017
SCHVÁLENÝ V OBECNOM ZASTUPITEĽSTVE
UZNESENÍM Č.158/IX ZO DŇA 19.06.2023
VZN Č.154

OPRÁVNENÁ OSOBA:BOŽENA KRAJČOVIČOVÁ-starostka

ZMENA 6/2017 - ČISTOPIS

ÚZEMNÝ PLÁN OBCE JASLOVSKÉ BOHUNICE

OBSTARÁVATEĽ : OBEC JASLOVSKÉ BOHUNICE
SPRACOVATEĽ : AS ATELIÉR ARCHITEKTÚRY A URBANIZMU TRNAVA

SCHÉMA ZÁVAZNÝCH ČASTÍ A VPS

HLAVNÝ RIEŠITEĽ : ING.ARCH. PETER ODNOGA

1 : 7 500 **7** 05/2023