ÚZEMNÝ PLÁN OBCE JASLOVSKÉ BOHUNICE - ZMENA 7/2019

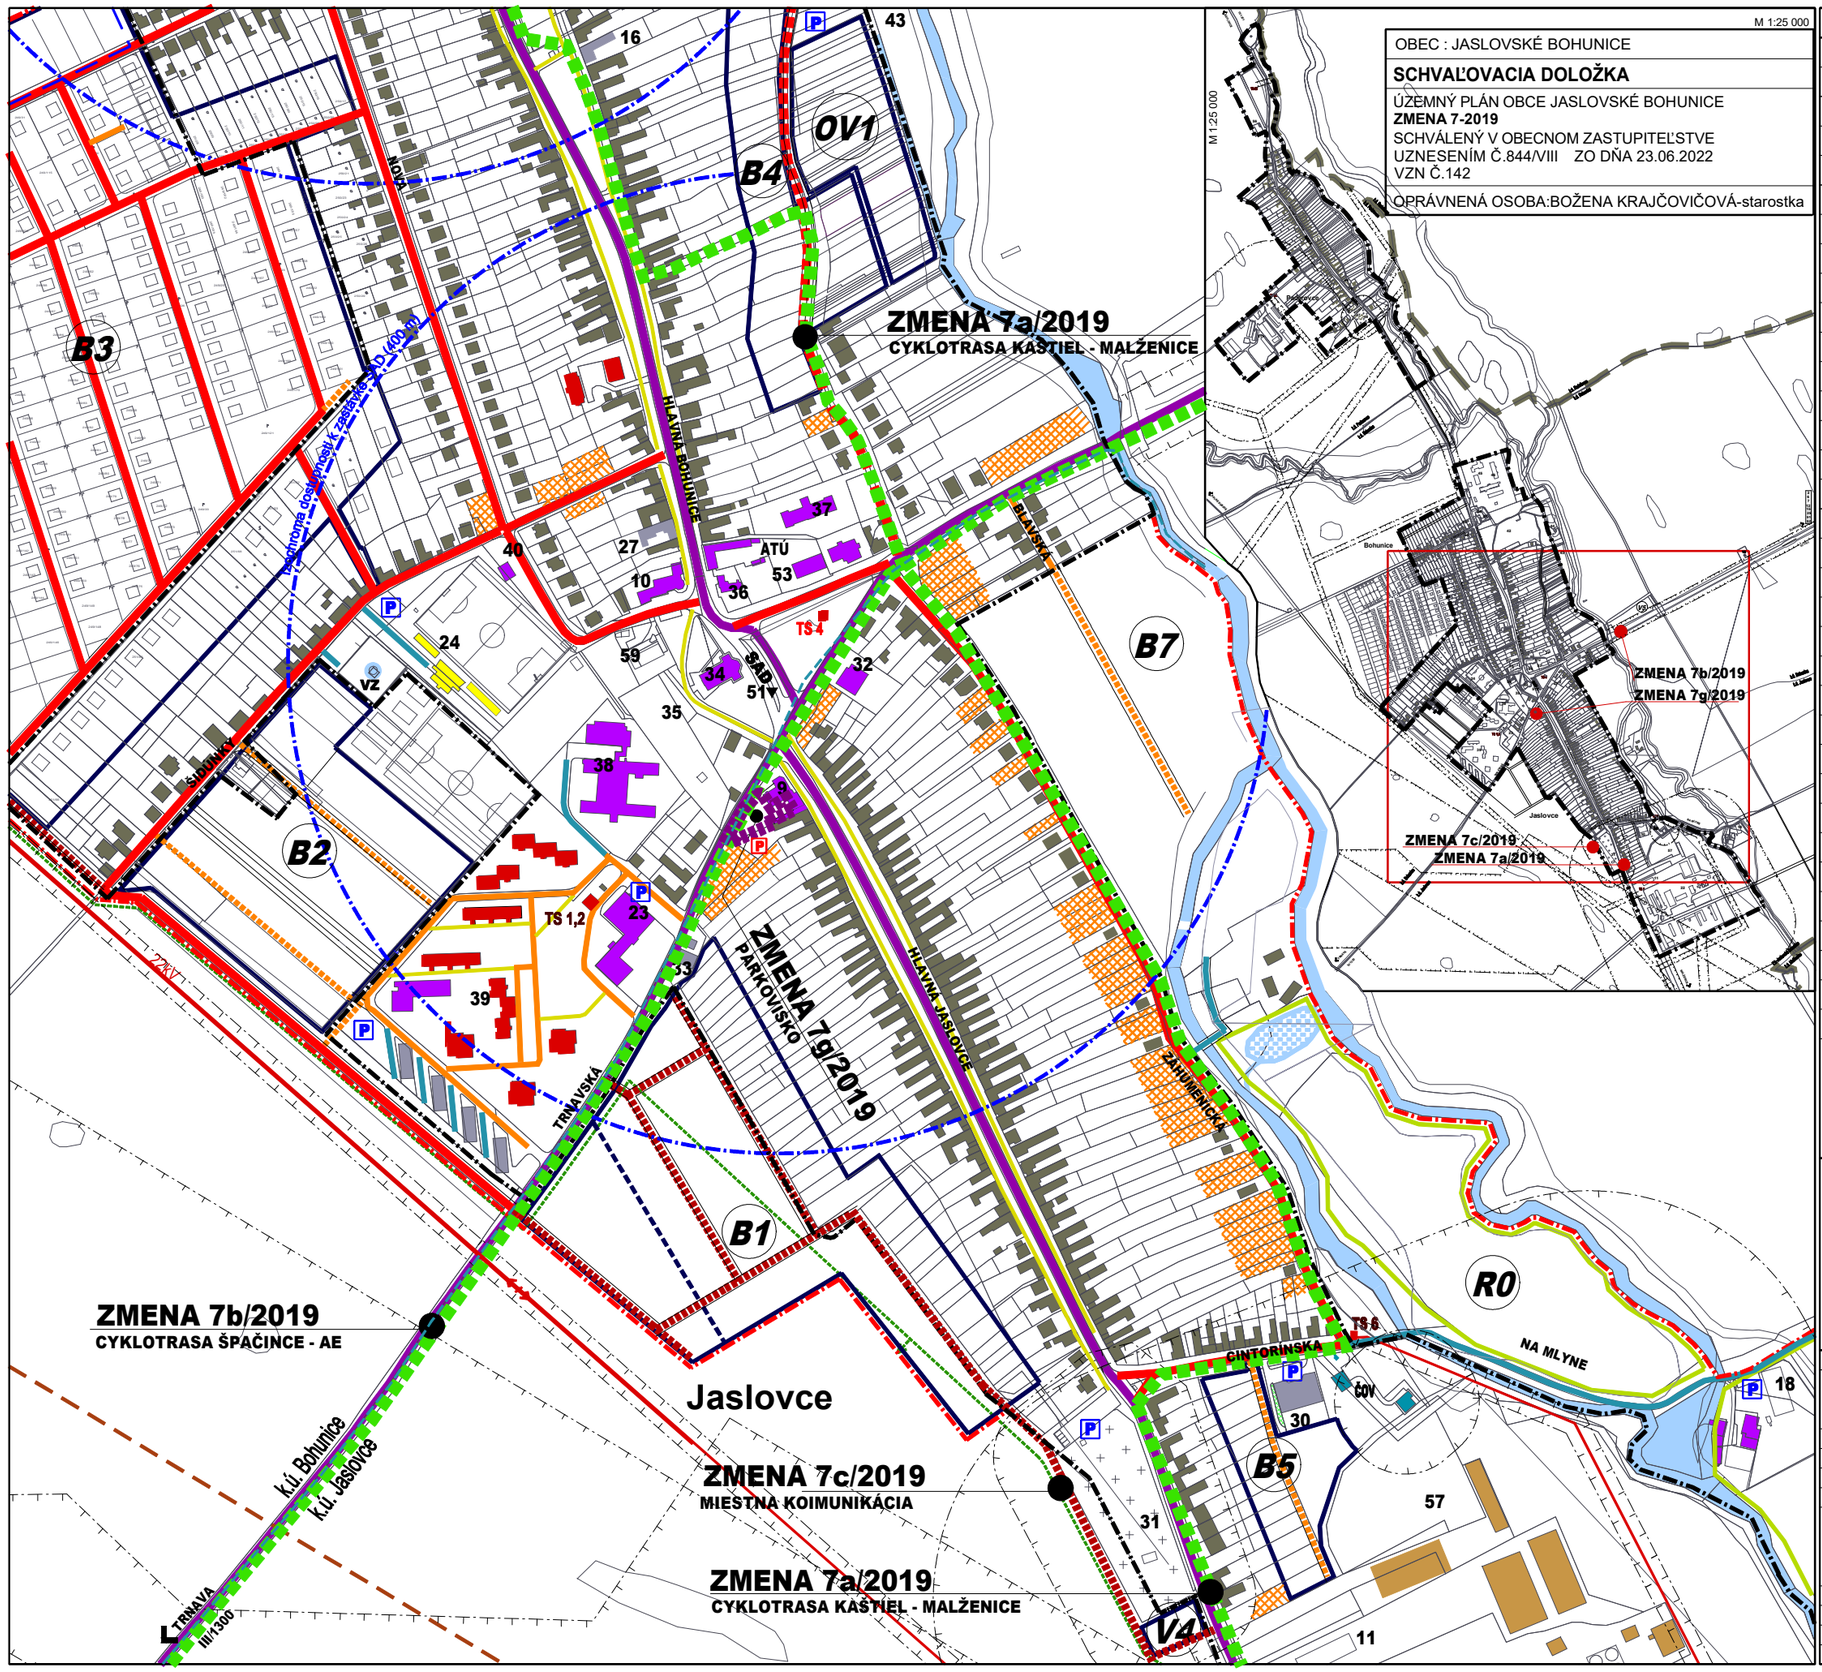

M 1:25 000

OBEC : JASLOVSKÉ BOHUNICE

SCHVAĽOVACIA DOLOŽKA

ÚZEMNÝ PLÁN OBCE JASLOVSKÉ BOHUNICE
ZMENA 7-2019
SCHVÁLENÝ V OBECNOM ZASTUPITEĽSTVE
UZNESENÍM Č.844/VIII ZO DŇA 23.06.2022
VZN Č.142

OPRÁVNENÁ OSOBA:BOŽENA KRAJČOVIČOVÁ-starostka

JESTV. STAV	NÁVRH	VÝHĽAD	
			HRANICA OBCE JASLOVSKÉ BOHUNICE
			KATASTRÁLNA HR.ÚZEMÍ MIESTNYCH ČASTÍ
			HRANICA ZASTAVANÉHO ÚZEMIA
	B1—B5		PLOCHY BÝVANIA-RODINNÉ DOMY
			PLOCHY BÝVANIA-RODINNÉ DOMY-PRELUKY
			PLOCHY BÝVANIA-BYTOVÉ DOMY DO 4NP
	OV1—OV2		PLOCHY OBČIANSKEJ VYBAVENOSTI
	R0		PLOCHY ŠPORTU A REKREÁCIE
	V4		PLOCHY SKLADOV A VÝROBY
			PLOCHY POĽNOHOSPODÁRSKEJ VÝROBY
			KULTÚRNA PAMIATKA ÚKZP
			CINTORÍN
			VODNÝ TOK, VODNÁ PLOCHA
			CESTA III.TRIEDY, V SÍDLE ZBERNÁ B1
			MIESTNA KOMUNIKÁCIA OBSLUŽNÁ C2, C3
			MIESTNA KOMUNIKÁCIA UPOKOJENÁ D1
			ÚČELOVÁ CESTA
			CHODNÍK SAMOSTATNÝ D3
			IZOCHRÓMA DOSTUPNOSTI ZASTÁVOK SAD
SAD			ZASTÁVKA SAD
P	P		PARKOVISKO
			VODOVOD
ČOV			ČISTIAREŇ ODPADOVÝCH VOD
TS			TRAFOSTANICA
			VZDUŠNÉ EL.VEDENIE VVN 110kV
			VZDUŠNÉ EL.VEDENIE VN 22kV
ATÚ			ATÚ
			OCHRANNÉ PÁSMA ROZNEHO DRUHU
			CHVÚ ŠPAČINSKO-NIŽNIANSKE POLIA
	ZMENA 7/2019		
			HRANICA ZMENY 7/2019
			CYKLOTRASA
			MIESTNA KOMUNIKÁCIA OBSLUŽNÁ C2, C3

ZMENA 7/2019 - ČISTOPIS

ÚZEMNÝ PLÁN OBCE JASLOVSKÉ BOHUNICE

OBSTARÁVATEĽ : OBEC JASLOVSKÉ BOHUNICE
SPRACOVATEĽ : A5 ATELIÉR ARCHITEKTÚRY A URBANIZMU TRNAVA

DOPRAVA
/JASLOVCE, BOHUNICE/

HLAVNÝ RIEŠITEĽ : ING.ARCH. PETER ODNOGA

1 : 5 000 **3** 05/2022