
ÚZEMNÝ PLÁN OBCE JASLOVSKÉ BOHUNICE - ZaD 8/2024

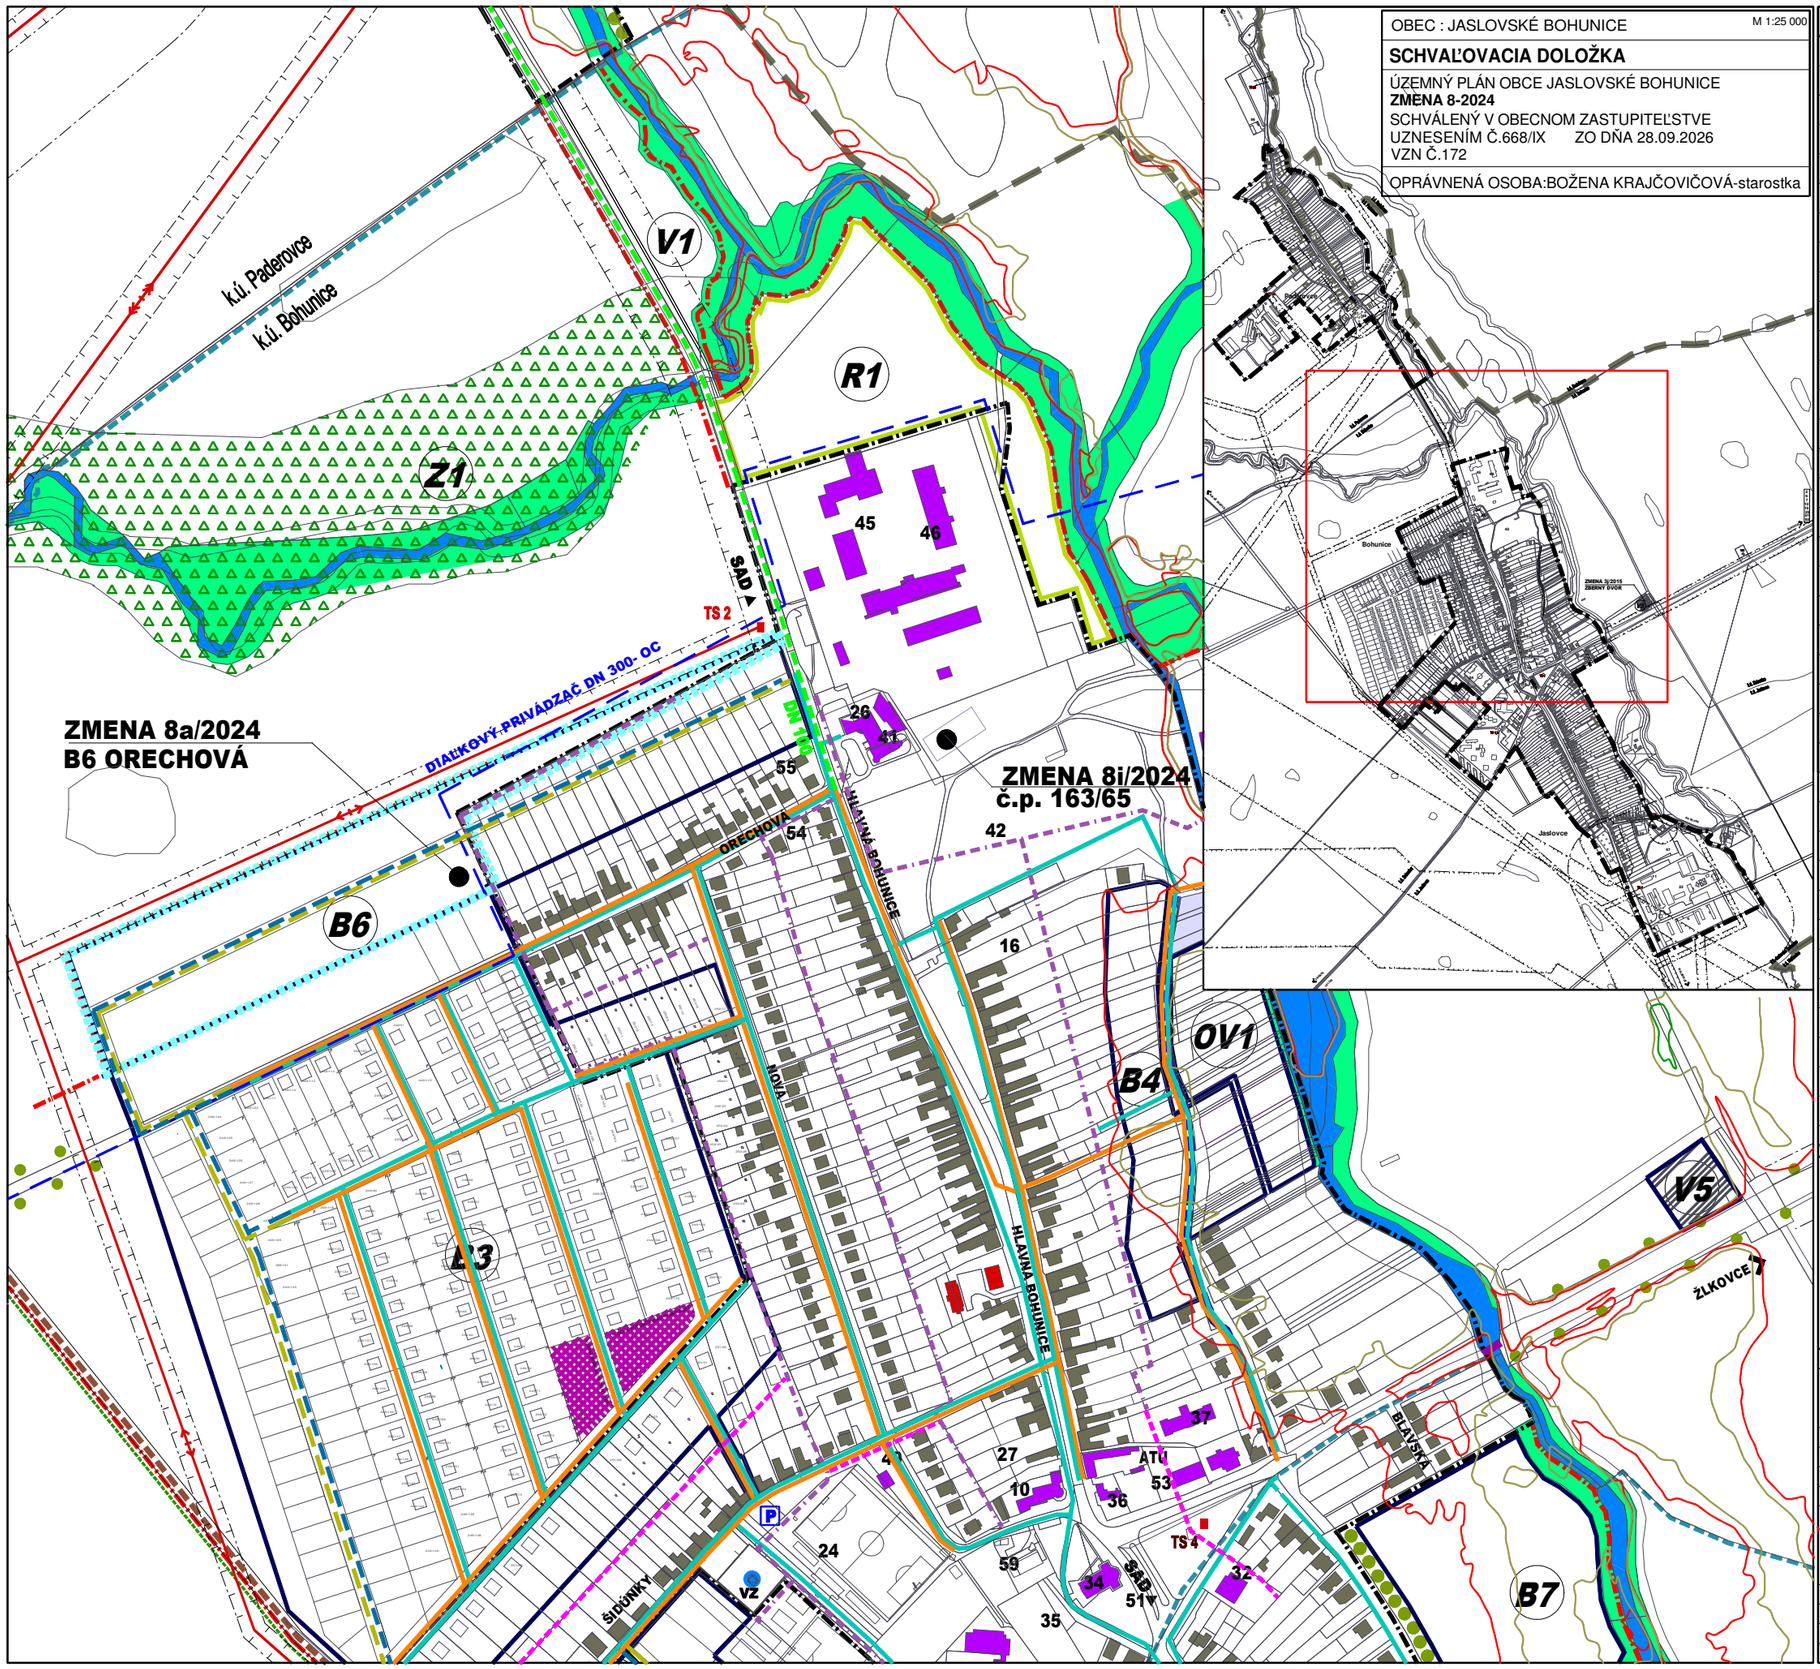

OBEC : JASLOVSKÉ BOHUNICE M 1:25 000

SCHVAĽOVACIA DOLOŽKA

ÚZEMNÝ PLÁN OBCE JASLOVSKÉ BOHUNICE
ZMENA 8-2024
SCHVÁLENÝ V OBECNOM ZASTUPITEĽSTVE
UZNESENÍM Č.668/IX ZO DŇA 28.09.2026
VZN Č.172

OPRÁVNENÁ OSOBA:BOŽENA KRAJČOVIČOVÁ-starostka

JESTV.STAV	NÁVRH	VÝHĽAD	
			HRANICA OBCE JASLOVSKÉ BOHUNICE
			KATASTRÁLNA HR.ÚZEMÍ MIESTNYCH ČASTÍ
			HRANICA ZASTAVANÉHO ÚZEMIA
	B1–B8		PLOCHY BÝVANIA - RODINNÉ DOMY
			PLOCHY BÝVANIA - RODINNÉ DOMY - PRELUKY
	B1–B2		PLOCHY BÝVANIA - BYTOVÉ DOMY DO 4.NP
	OV1–OV2		PLOCHY OBČIANSKEJ VYBAVENOSTI
	R1		PLOCHY ŠPORTU A REKREÁCIE
	V1		PLOCHY SKALDOV A VÝROBY
			VODNÝ TOK, VODNÁ PLOCHA
			CINTORÍN
			DIAĽKOVÝ VODOVODNÝ PRIVÁDZAČ DN 300
			OBECNÝ VODOVOD
			ZÁVLAHOVÝ OBECNÝ VODOVOD
			SPLAŠKOVÁ KANALIZÁCIA - VÝTLAK
			SPLAŠKOVÁ KANALIZÁCIA
ČOV			ČISTIAREŇ ODPADOVÝCH VOD
VZ			VODNÝ ZDROJ
TS			TRAFOSTANICA
			VZDUŠNÉ EL.VEDENIE VN 22kV
ATÚ			ATÚ
			OCHRANNÉ PÁSMA ROZNEHO DRUHU
			CHVÚ ŠPAČINSKO-NIŽNIANSKE POLIA
	ZMENA 8/2024		
			HRANICA ZMENY 8/2024
			ZÁPLAVOVÁ ČIARA Q100
			ZÁPLAVOVÁ ČIARA Q1000

ZMENA 8/2024 - ČISTOPIS

ÚZEMNÝ PLÁN OBCE JASLOVSKÉ BOHUNICE

OBSTARÁVATEĽ : OBEC JASLOVSKÉ BOHUNICE
SPRACOVATEĽ : A5 ATELIÉR ARCHITEKTÚRY A URBANIZMU TRNAVA

VODNÉ HOSPODÁRSTVO /BOHUNICE/

HLAVNÝ RIEŠITEĽ : ING.ARCH. PETER ODNOGA

1 : 5 000 **4** 09/2026