



ÚZEMNÝ PLÁN OBCE JASLOVSKÉ BOHUNICE - ZMENA 2/2013

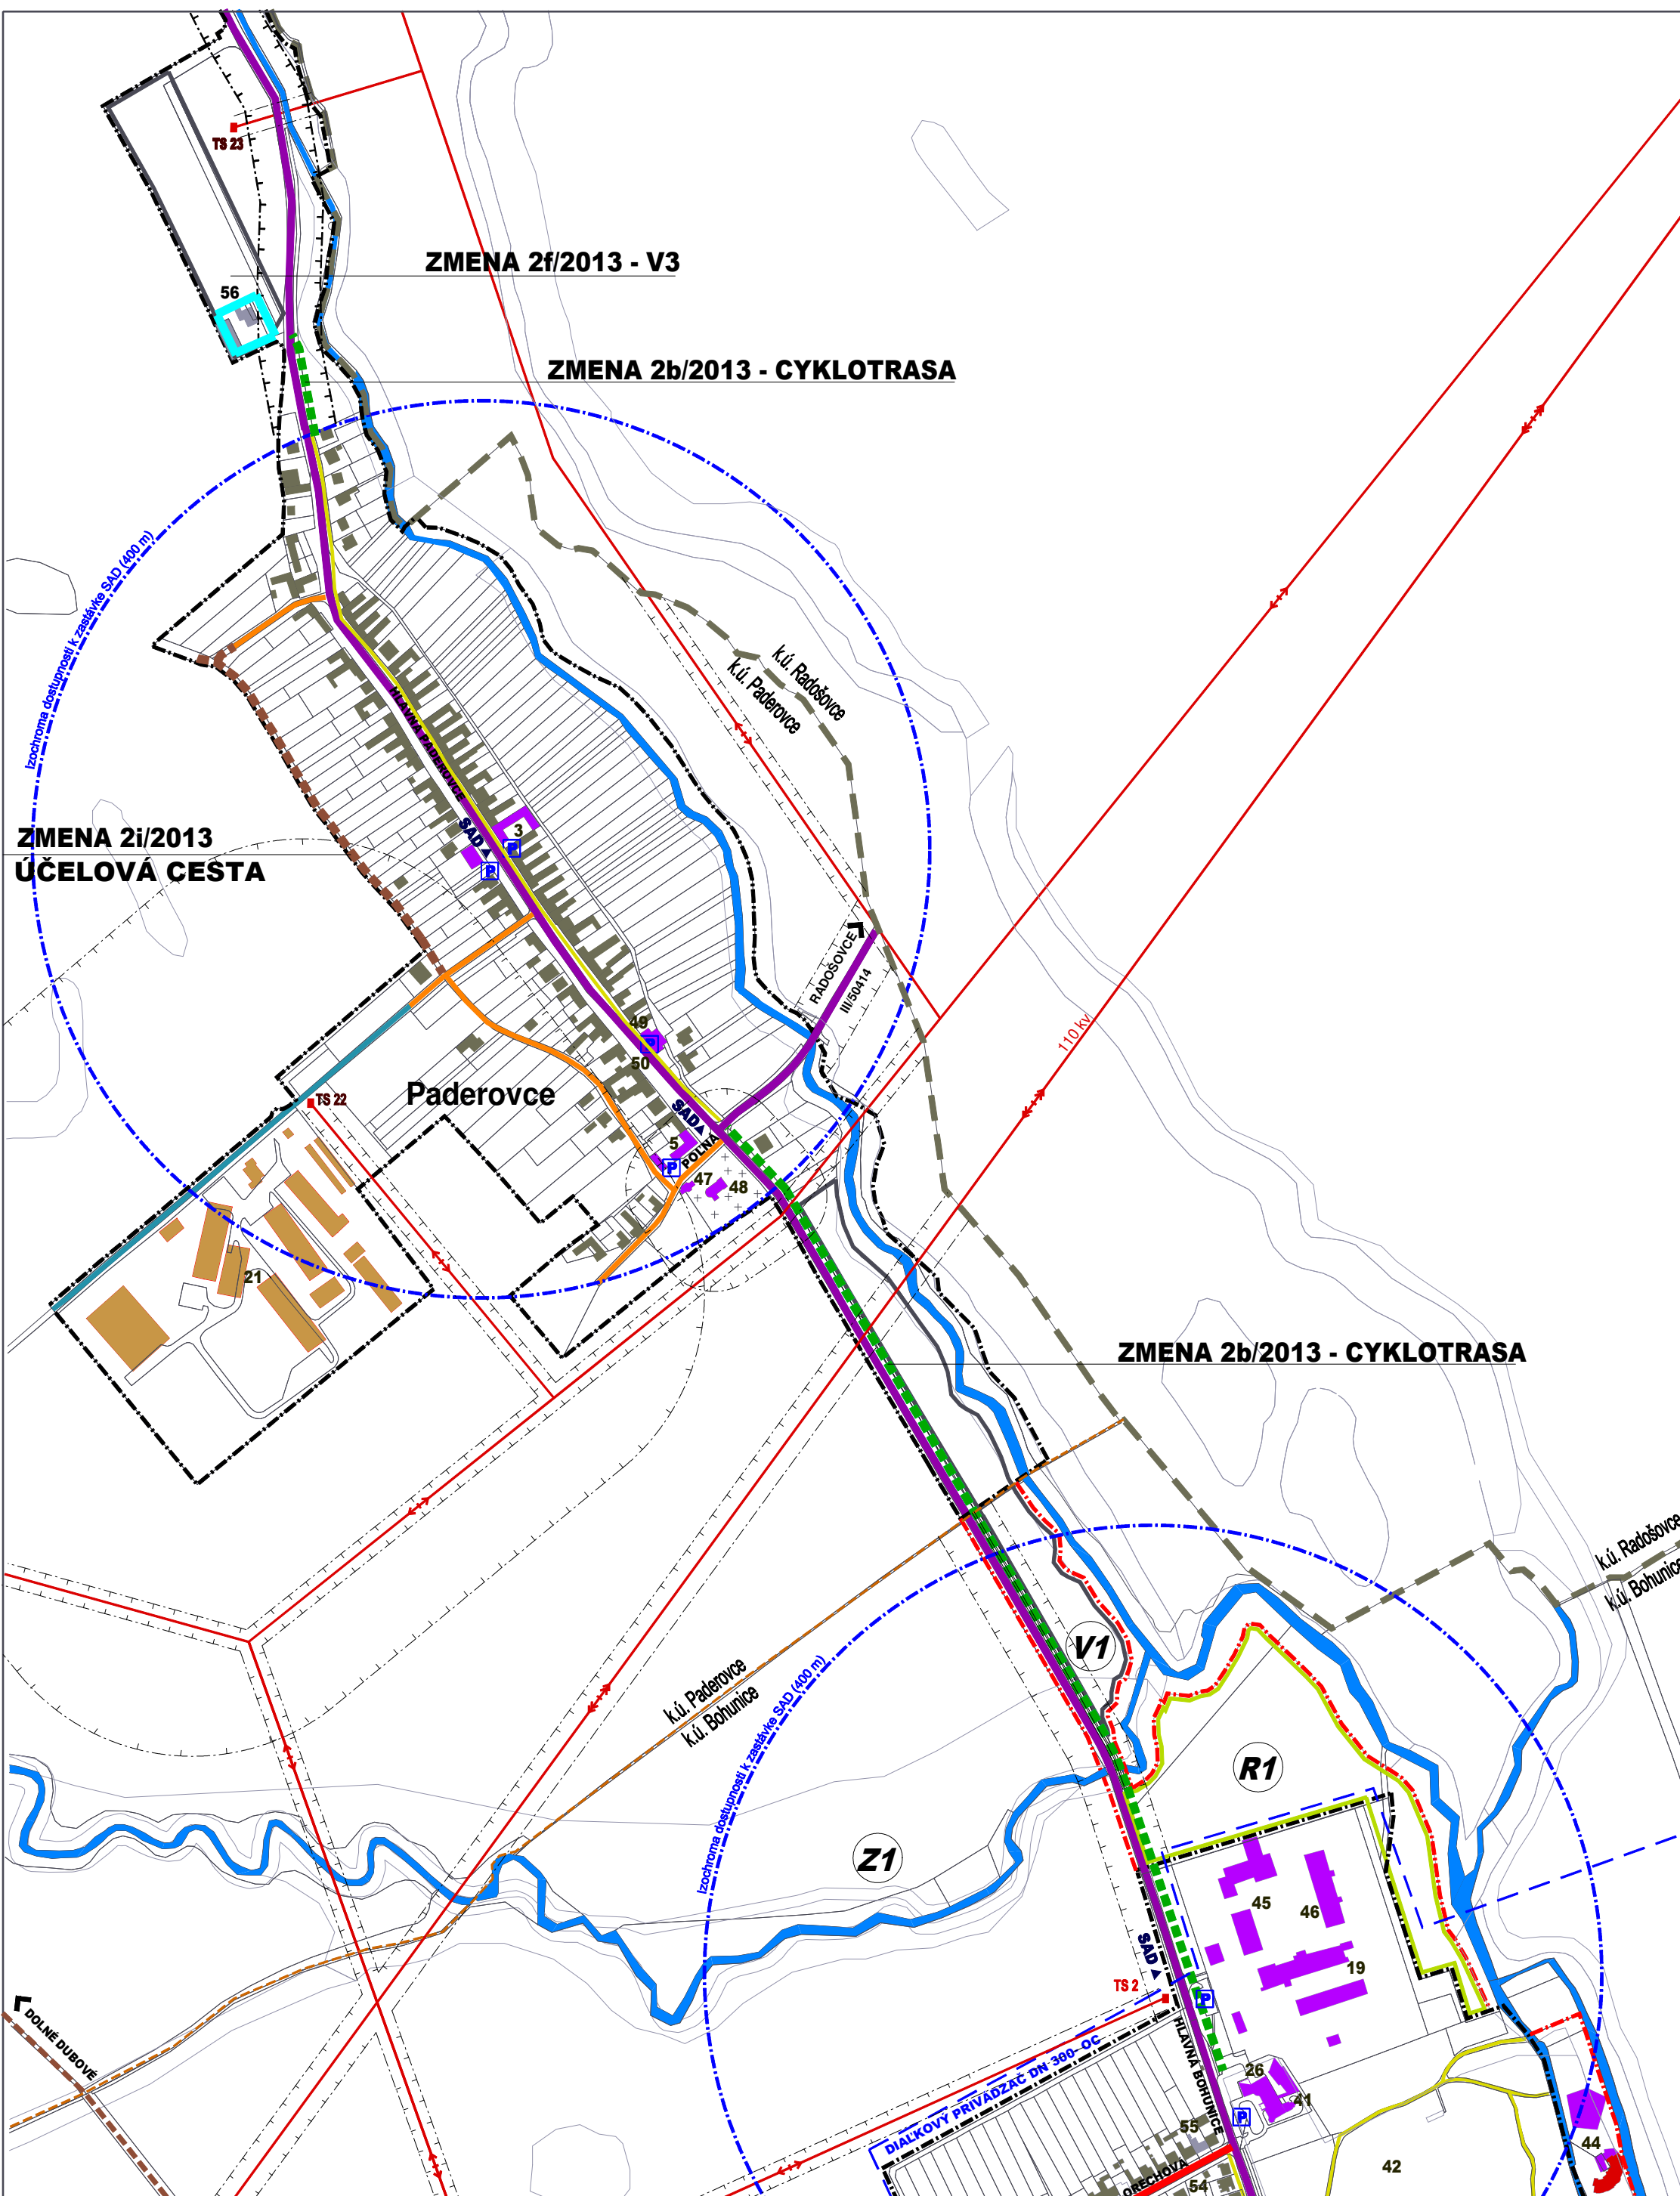

JESTV.STAV	NÁVRH	VÝHLAD	
---			HRANICA OBCE JASLOVSKÉ BOHUNICE
- - - -			KATASTRÁLNA HR.ÚZEMÍ MIESTNYCH ČASTÍ
- · - · -			HRANICA ZASTAVANÉHO ÚZEMIA
			PLOCHA ZMENY 2/2013
	(B1-B5)		PLOCHY BÝVANIA - RODINNÉ DOMY
			PLOCHY BÝVANIA - RODINNÉ DOMY - PRELUKY
	(B1-B2)		PLOCHY BÝVANIA - BYTOVÉ DOMY DO 4.NP
	(OV1-OV3)		PLOCHY OBČIANSKEJ VYBAVENOSTI
	(R1)		PLOCHY ŠPORTU A REKREÁCIE
	(V1)		PLOCHY SKALDOV A VÝROBY
			VODNÝ TOK, VODNÁ PLOCHA
	(Z1)		LESNÉ BIOCENTRUM, OBORA
+++			CINTORÍN
			CESTA III.TRIEDY, V SÍDLE ZBERNÁ B1
			MIESTNA KOMUNIKÁCIA OBSLUŽNÁ C2, C3
			MIESTNA KOMUNIKÁCIA UPOKOJENÁ D1
			ÚČELOVÁ CESTA
			NESPEVNENÁ KOMUNIKÁCIA
			CHODNÍK SAMOSTATNÝ D3
			CYKLISTICKÁ A PEŠIA TRASA D2
			ZASTÁVKA SAD
			IZOCHRÓMA DOSTUPNOSTI ZASTÁVOK SAD
			REKONŠTRUKCIA JETV. KOMUNIKÁCIE
			PARKOVISKO
			OCHRANNÉ PÁSMA ROZNEHO DRUHU

OBEC : JASLOVSKÉ BOHUNICE
SCHVAĽOVACIA DOLOŽKA
 ÚZEMNÝ PLÁN OBCE JASLOVSKÉ BOHUNICE
 ZMENA 2-2013
 SCHVAĽENÝ V OBCENOM ZASTUPITELSTVE
 UZNESENÍM Č. VI/573 ZO DŇA 28.04.2014
 OPRÁVNENÁ OSOBA:BOŽENA KRAJČOVIČOVÁ-starostka

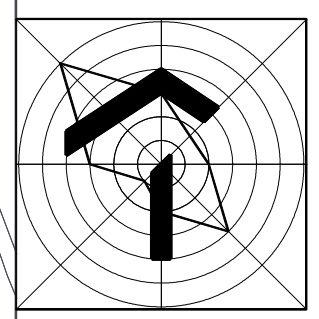

ZMENA 2/2013 - ČISTOPIS
ÚZEMNÝ PLÁN OBCE JASLOVSKÉ BOHUNICE
 OBSTARÁVATEĽ : OBEC JASLOVSKÉ BOHUNICE
 SPRACOVATEĽ : A5 ATELIER ARCHITEKTÚRY A URBANIZMU TRNAVA
DOPRAVA
 HLAVNÝ RIEŠITEĽ : ING.ARCH. PETER OĐNOGA
 1:5 000 **3b** 03/2014