


ÚZEMNÝ PLÁN OBCE JASLOVSKÉ BOHUNICE - ZMENA 3/2015

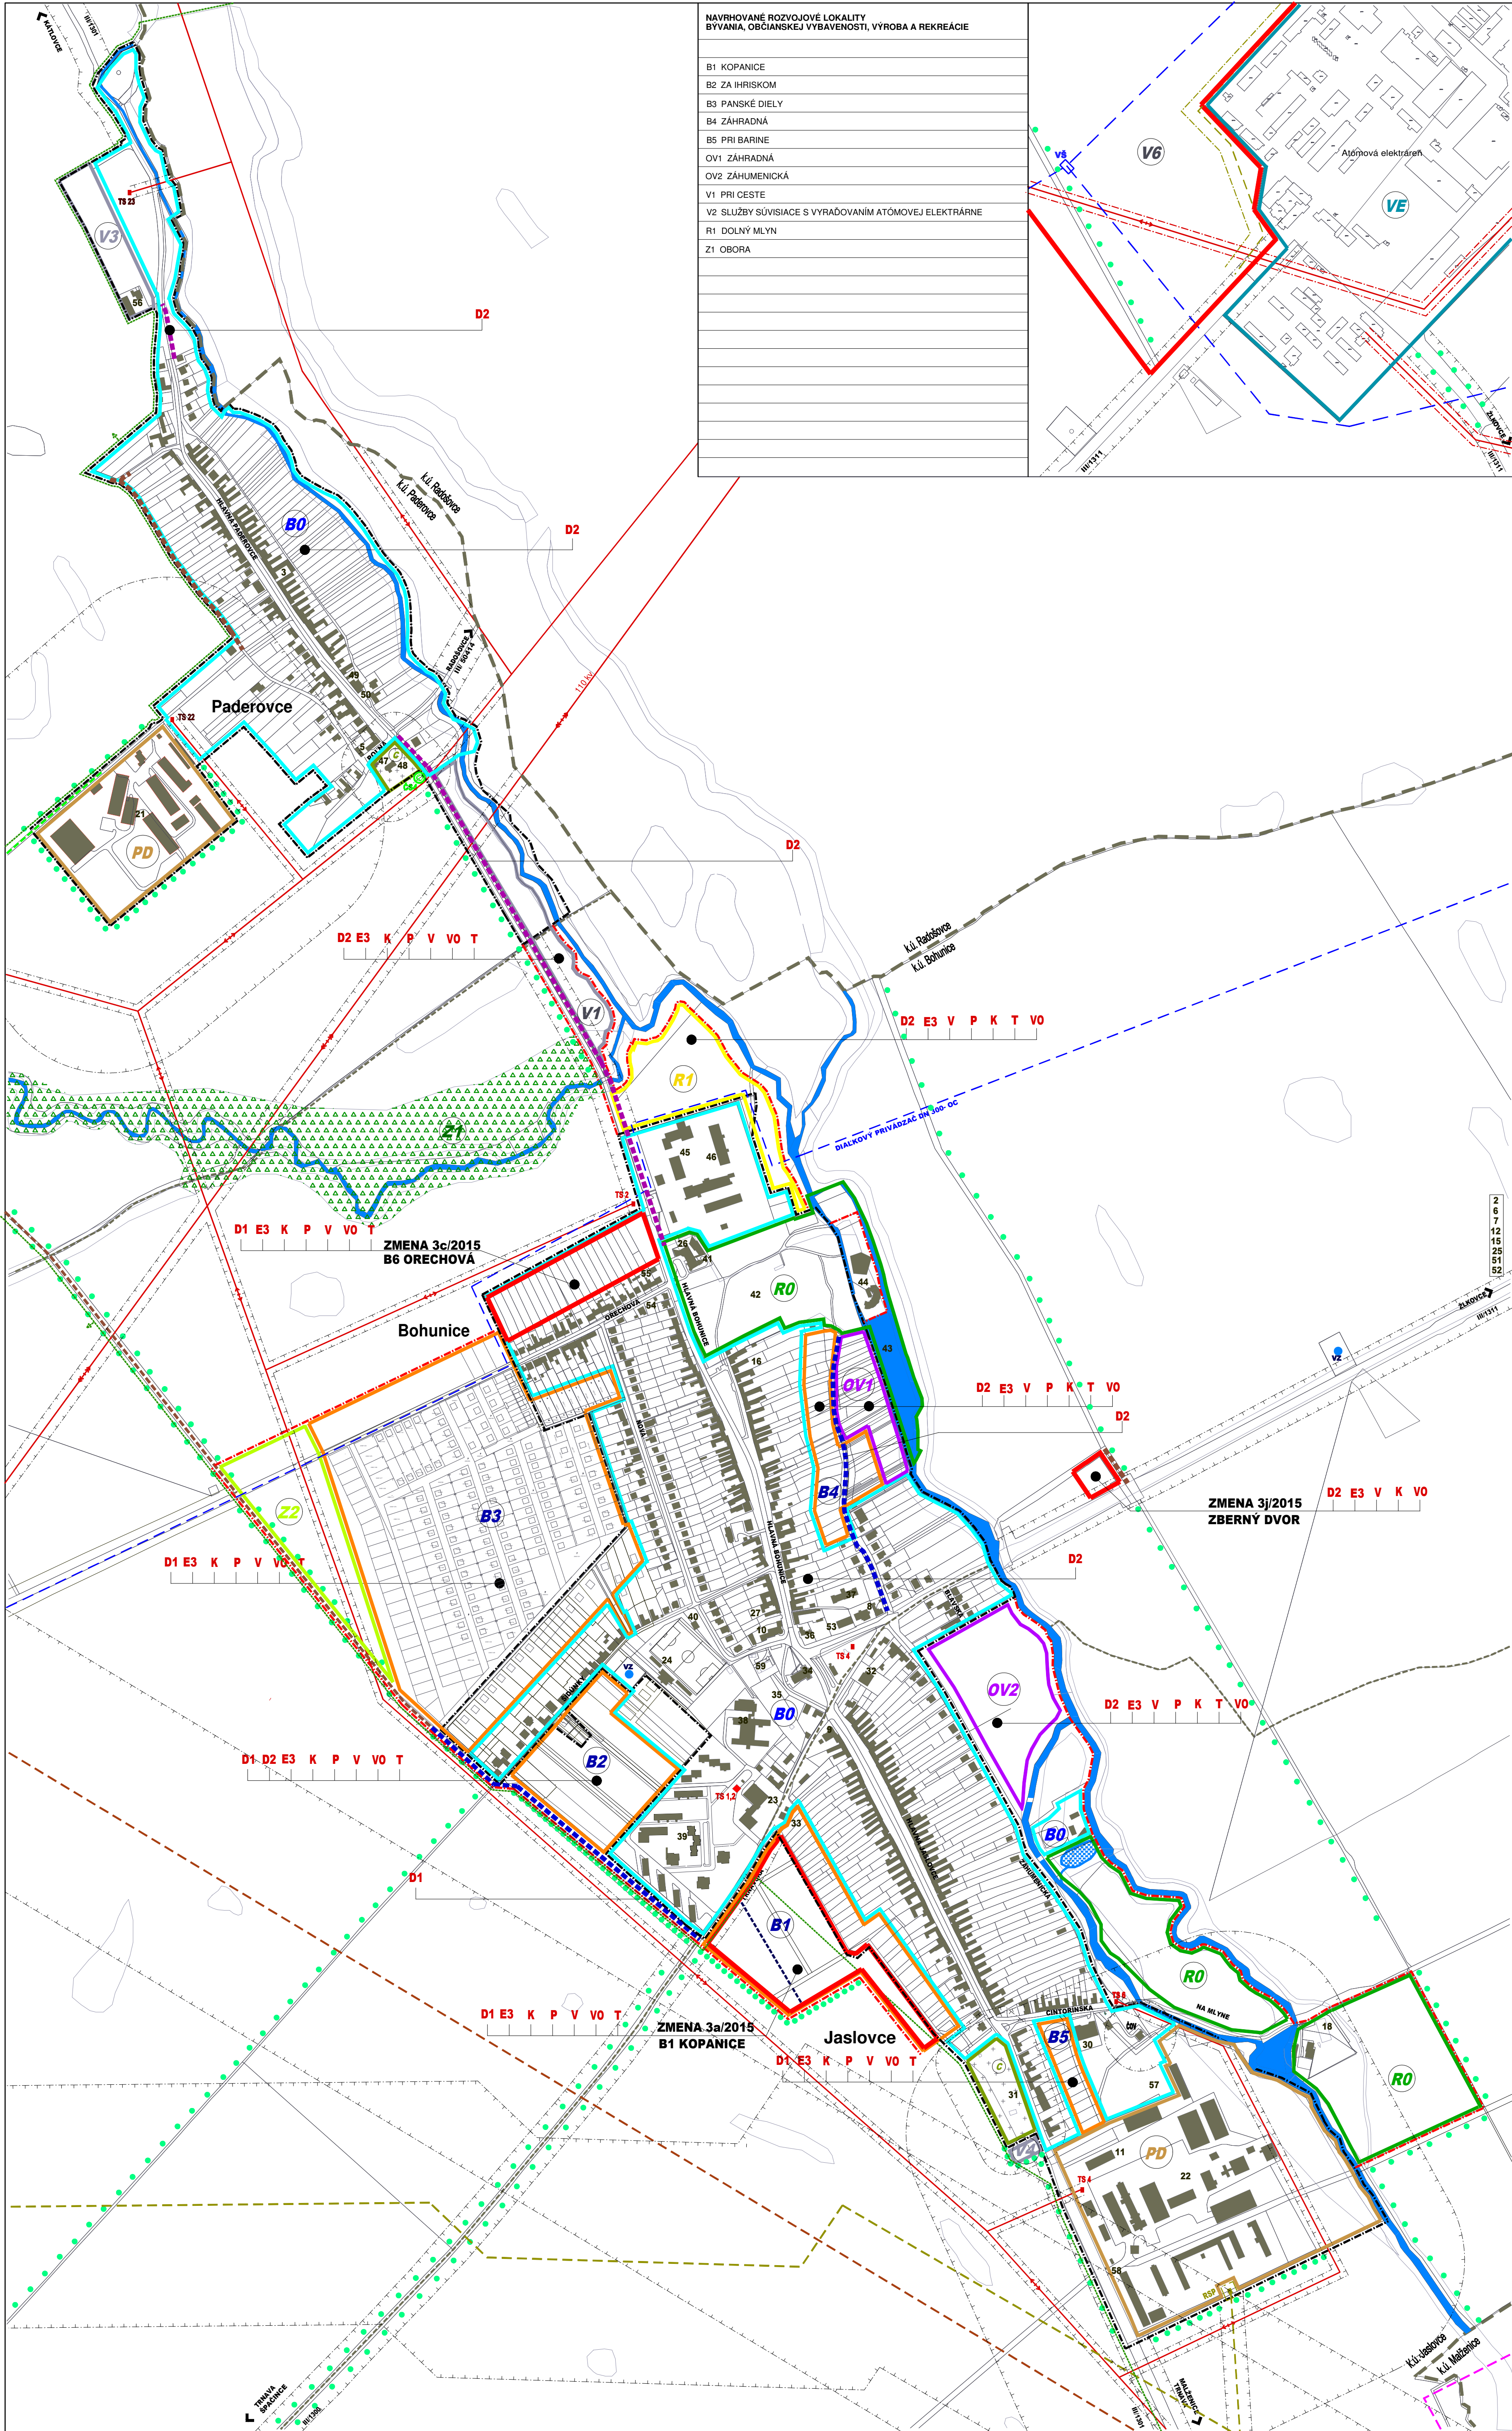

JESTV. STAV	NÁVRH	VÝHLAD
		HRANICA OBCE JASLOVSKÉ BOHUNICE
		KATASTRÁLNA HR.ÚZEMÍ MIESTNYCH ČASTÍ
		HRANICA ZASTAVANÉHO ÚZEMIA
		HRANICA ZÁV.ČASTÍ- PLOCHY BÝVANIA
		PLOCHY ATÓMOVEJ ELEKTRÁRNE
		HRANICA ZÁV.ČASTÍ-PL.SKLADOV A VÝROBY
		HRANICA ZÁV.ČASTÍ-PL.POĽNOHOSP.VÝROBY
		HRANICA ZÁV.ČASTÍ-PL.ŠPORTU A REKREÁCIE
		HRANICA ZÁV.ČASTÍ-PL.OBČIAN.VYBAVENOSTI
		CINTORIN
		HRANICA ZÁV.ČASTÍ-VODNÁ PLOCHA, TOK
		LESNÉ BIOCENTRUM-OBORA
		NOVONAVRHOVANÁ MIESTNA KOMUNIKÁCIA
		ÚPRAVA DOPRAVNÉHO PRIESTORU CIEST
		ÚPRAVA KRÍŽOVATKY
		STAVBA A REKONŠTRUKCIA TRAFOSTANIC
		STAVBA A REKONŠTRUKCIA EL.SIETE VN
		STAVBA A REKONŠTRUKCIA EL.SIETE NN
		STAVBA SPLAŠKOVEJ A DAŽDOVEJ KANALIZÁCIE
		STAVBA ROZVODOV PLYNU
		STAVBA VODOVODNEJ SIETE
		STAVBA A REKONŠTRUKCIA VEREJ. OSVETL.
		STAVBA TELEKOMUNIKAČNEJ SIETE
		VEREJNOPROSPEŠNÉ STAVBY LÍNIOVÉ
		LÍNIOVÉ PRIRODNÉ PRVKY
		MIESTNA KOMUNIKÁCIA OBSLUŽNÁ C2, C3
		CYKLISTICKÁ A PEŠIA TRASA D2
		ÚČELOVÁ CESTA - LESNÁ CESTA
		HRANICA ZMENY 3/2015
		VODNÝ ZDROJ
		DIALKOVÝ VODOVODNÝ PRIVÁDZAC
		ČISTIAREN ODPADOVÝCH VOD
		REGULAČNÁ STANICA PLYNU
		VVTL PLYNOVOD DN 500-63MPa
		OCHRANNÉ PÁSMO VVTL DN 500 - 200m
		VVTL PLYNOVOD DN 700-63MPa
		OCHRANNÉ PÁSMO VVTL DN 700 - 200m
		TRAFOSTANICA
		VZDUŠNÉ EL.VEDENIE VVN 110kV
		VZDUŠNÉ EL.VEDENIE VN 22kV
		ATÚ
		HORÚCOVOD Z EBO
		CHVÚ ŠPAČINSKO-NIŽNANSKE POLIA
		OCHRANNÉ PÁSMO ROZNEHO DRUHU
EXISTUJÚCE ZARIADENIA OBČIANSKEJ VYBAVENOSTI, VÝROBY A SKLADOV		
2 ALLDECO s.r.o.-DEKONTAMINÁCIA, SPRACOVANIE ODPADOV		
3 ALLDECO s.r.o.-PREVÁDZKA		
5 EKOLAS s.r.o.-CHEM.PRÍPRAVKY, ZBRANÉ, STRELIVO, POĽOVNÍCKE POTREBY		
6 EKOSUR-ING.JULIUS PISKO, PROJEKTOVÝ MANAŽMENT ZP, GEOLÓGIA, ODPADY		
7 ENERGO-MONT s.r.o. MONTÁŽNA SPRÁVA, STROJE A TECHNOLOGICKÉ ZARIADENIA		
9 GASTRO-MARKET"R"-VILIAM REMENÁR, POTRAVINY, POHOSTINSTVO		
10 CHLADIACE VEŽE BOHUNICE s.r.o., UNIVERZÁLNA STAVEBNÁ SPOLOČNOSŤ		
11 CHLADIACE VEŽE BOHUNICE s.r.o.-PREVÁDZKA		
14 LEKÁREŇ		
15 MARATON s.r.o.-PREVÁDZKA A ÚDRŽBA MaR, DODÁVKA A MONTÁŽ EPS		
16 ONDRUŠKA PAVOL-RACING, PNEUSERVISNÉ SLUŽBY, OPRAVY AUTOMOBILOV		
18 REKREAČNÉ CENTRUM (MLYN), UBYTOVANIE, STRELNICA, TENIS		
20 PHO s.r.o.-VÝROBA A ROZVOZ CERTIFIKOVANÝCH BETONOVÝCH ZMESÍ		
21 PDP RADOŠOVCE-PADEROVCE		
22 POĽNOHOSPODÁRSKE DRUŽSTVO JASLOVSKÉ BOHUNICE		
23 SPOLOČENSKÝ DOM-RESTAURAČNÁ ČINNOSŤ, POĽNOHOSPODÁRSKE MÚZEUM		
24 ŠPORTOVÝ AREÁL		
25 SLOVENSKE ELEKTRÁRNE a.s.-ZÁVOD ATÓMOVE ELEKTRÁRNE BOHUNICE, VYZ		
26 SLOVENSKE ELEKTRÁRNE a.s.-KÁSTIEL-REGIONÁLNE KONZULTAČNÉ CENTRUM		
27 STOLÁRSTVO BEŇO, DREVOVÝROBA, EUROOKNÁ DVERE, BYTOVÉ DOPLNKY		
28 SIMKO MAREK-SHP, KOMPLETNÉ SLUŽBY-PROTIPOŽIARNA OCHRANA		
31 CINTORIN, DOM SMŮTKU-JASLOVCE		
32 OBECNÝ ÚRAD, POŠTA		
33 ČERPACIA STANICA POHONNÝCH HMOT		
34 RK KOSTOL sv.MICHALA ARCHANJELA		
35 CINTORIN BOHUNICE		
36 FARSKÝ ÚRAD		
37 MATERSKÁ ŠKOLA		
38 ZÁKLADNÁ ŠKOLA		
39 ZDRAVOTNÉ STREDISKO, SLUŽBY		
40 HASIČSKÁ ZBRONICA-JASLOVSKÉ BOHUNICE		
41 NEOBAROKOVÝ KÁSTIEL-REGIONÁLNE KONZULTAČNÉ CENTRUM		
42 PARK PRI KÁSTIELI, ODDYCHOVÝ AREÁL		
43 RYBNÍK		
44 AMFITEÁTER		
45 POLICIA		
46 INTERNÁT		
47 CINTORIN, DOM SMŮTKU-PADEROVCE		
48 FILIÁLNY KOSTOL sv.MARTINA BISKUPA		
49 DOM KULTÚRY-PADEROVCE		
50 HASIČSKÁ ZBRONICA-PADEROVCE		
51 AUTOBUSOVÁ STANICA		
52 POŠTA		
53 POTRAVINY, PRIEMYSELNÝ TOVAR		
54 ZÁHRADNÝ RAJ		
55 SADRA		
56 SHR HOSPODÁRSKY DVOR-RASTLINNÁ VÝROBA		
57 BAŽANTNICA		
58 JOTOMA-LAMINÁCIA PLASTOVÝCH PROFILOV		
59 WENTA GROUP, s.r.o.		
OBEC : JASLOVSKÉ BOHUNICE		
SCHVALOVACIA DOLOŽKA		
ÚZEMNÝ PLÁN OBCE JASLOVSKÉ BOHUNICE		
ZMENA 3-2015		
SCHVALENÝ V OBCENOM ZASTUPITELSTVE		
UZNESENÍM č.382/VII. ZO DŇA 28.09.2015		
OPRAVĽANÁ OSOBA:BOŽENA KRAJČOVIČOVÁ-starostka		
ZMENA 3/2015 - ČISTOPIS		
ÚZEMNÝ PLÁN OBCE JASLOVSKÉ BOHUNICE		
OBSTARÁVATEĽ : OBEC JASLOVSKÉ BOHUNICE		
SPRACOVATEĽ : AS ATELIER ARCHITECTURY A URBANIZMU TRNÁVA		
SCHÉMA ZÁVAZNÝCH ČASTÍ A VPS		
HLAVNÝ RIEŠITEĽ : ING.ARCH. PETER ODNOGA		
1 : 5 000		
9		
08/2016		